


VÝKAZ DOSAVADNÍHO A NOVÉHO STAVU ÚDAJŮ KATASTRU NEMOVITOSTÍ

Dosavadní stav				Nový stav											
Označení pozemku parc. číslem	Výměra parcely		Druh pozemku	Označení pozemku parc. číslem	Výměra parcely		Druh pozemku	Typ stavby	Zpús. určení výměr	Porovnání se stavem evidence právních vztahů					
	Způsob využití	ha			m²	Způsob využití				Způsob využití	Díl přechází z pozemku označeného v		Číslo listu vlastnictví	Výměra dílu	
			katastru nemovitostí				dřívější poz. evidenci	ha			m²				
125/6	20	20	travní p.	125/6	20	01	travní p.		0	125/6		10002	20	01	
				125/8		19	travní p.		2	125/6		10002		19	
	20	20			20	20									

Výkaz údajů o bonitovaných půdně ekologických jednotkách (BPEJ) k parcelám nového stavu

Parcelní číslo podle		Kód BPEJ	Výměra		BPEJ na dílu parcely	Parcelní číslo podle		Kód BPEJ	Výměra		BPEJ na dílu parcely
katastru nemovitostí	zjednodušené evidence		ha	m ²		katastru nemovitostí	zjednodušené evidence		ha	m ²	
125/6		75800	2	36		125/8		54300		19	
		54300	17	65							

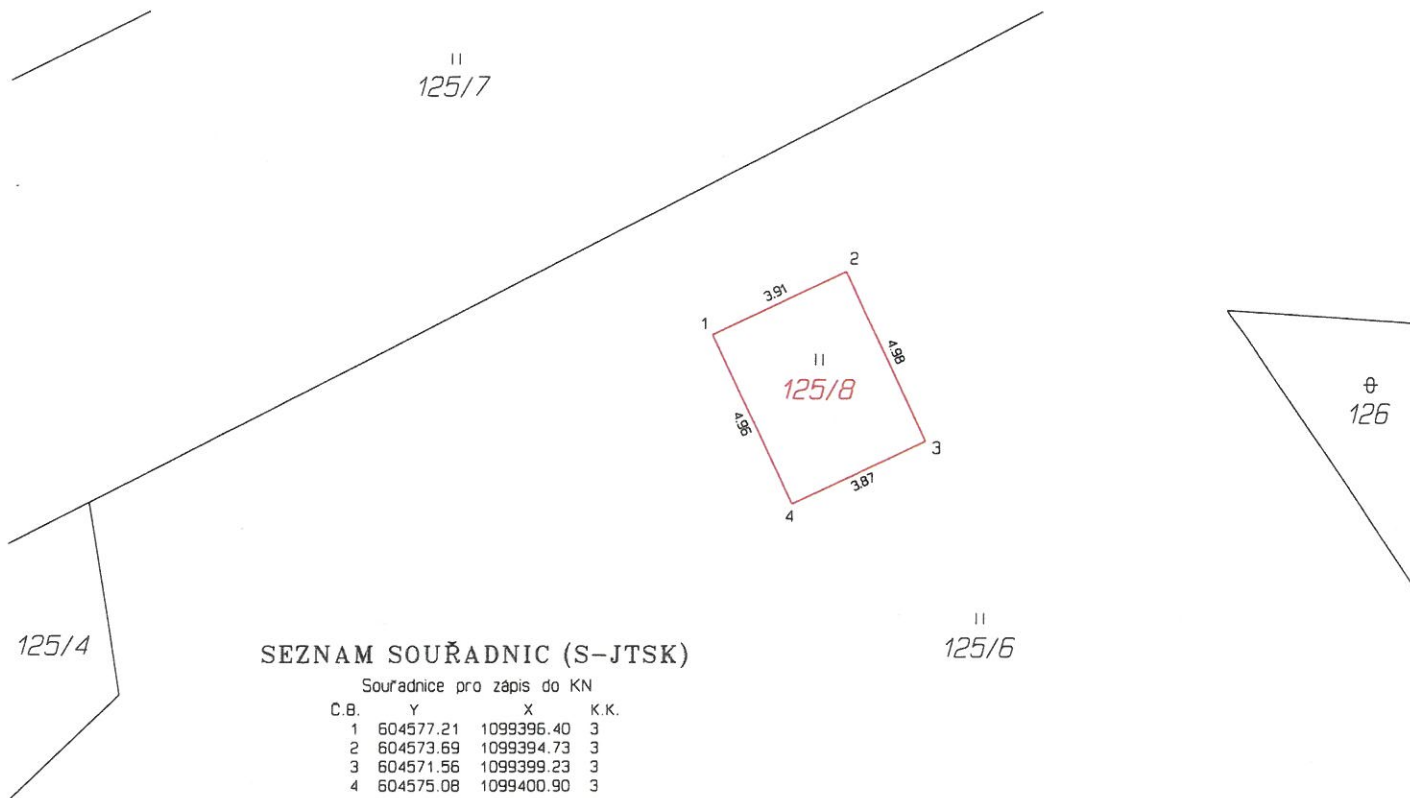

GEOMETRICKÝ PLÁN pro rozdělení pozemku	Geometrický plán ověřil autorizovaný zeměměřický inženýr:	Stejnopis ověřil autorizovaný zeměměřický inženýr:		
	Jméno, příjmení: Ing. Michal Kadlec	Jméno, příjmení: Ing. Michal Kadlec		
	Číslo položky rejstříku autorizovaných zeměměřických inženýrů: 1899	Číslo položky rejstříku autorizovaných zeměměřických inženýrů: 1899/2000		
	Dne: 5. května 2025 Číslo: 781 / 2025	Dne: 20-05-2025 Číslo: 907/2025		
Náležitostmi a přesností odpovídá právním předpisům.		Tento stejnopis odpovídá geometrickému plánu v elektronické podobě uloženému v dokumentaci katastrálního úřadu.		
Vyhotovitel: Geodézie Č. Třebová, Ing. Kadlec Za Lávkou 332, Česká Třebová IČ: 70144575 DIČ: CZ 7005293669	Katastrální úřad souhlasí s číslováním parcel.			
Číslo plánu: 1176 - 171 / 2025	Ing. Jaroslava Svatošová KÚ pro Pardubický kraj KP Svitavy PGP 741/2025-609 2025.05.12 10:50:41 +02'00'			
Okres: Svitavy				
Obec: Vendolí				
Kat. území: Vendolí				
Mapový list: Litomyšl 1-9/31 (KMD)				
Dosavadním vlastníkům pozemků byla poskytnuta možnost seznámit se v terénu s průběhem navrhovaných nových hranic, které byly označeny předepsaným způsobem:				
kolíky				