


OCELOVÝ ŽEBŘÍK

M 1 : 15

ŽEBŘÍK DÉLKY 2,76 m

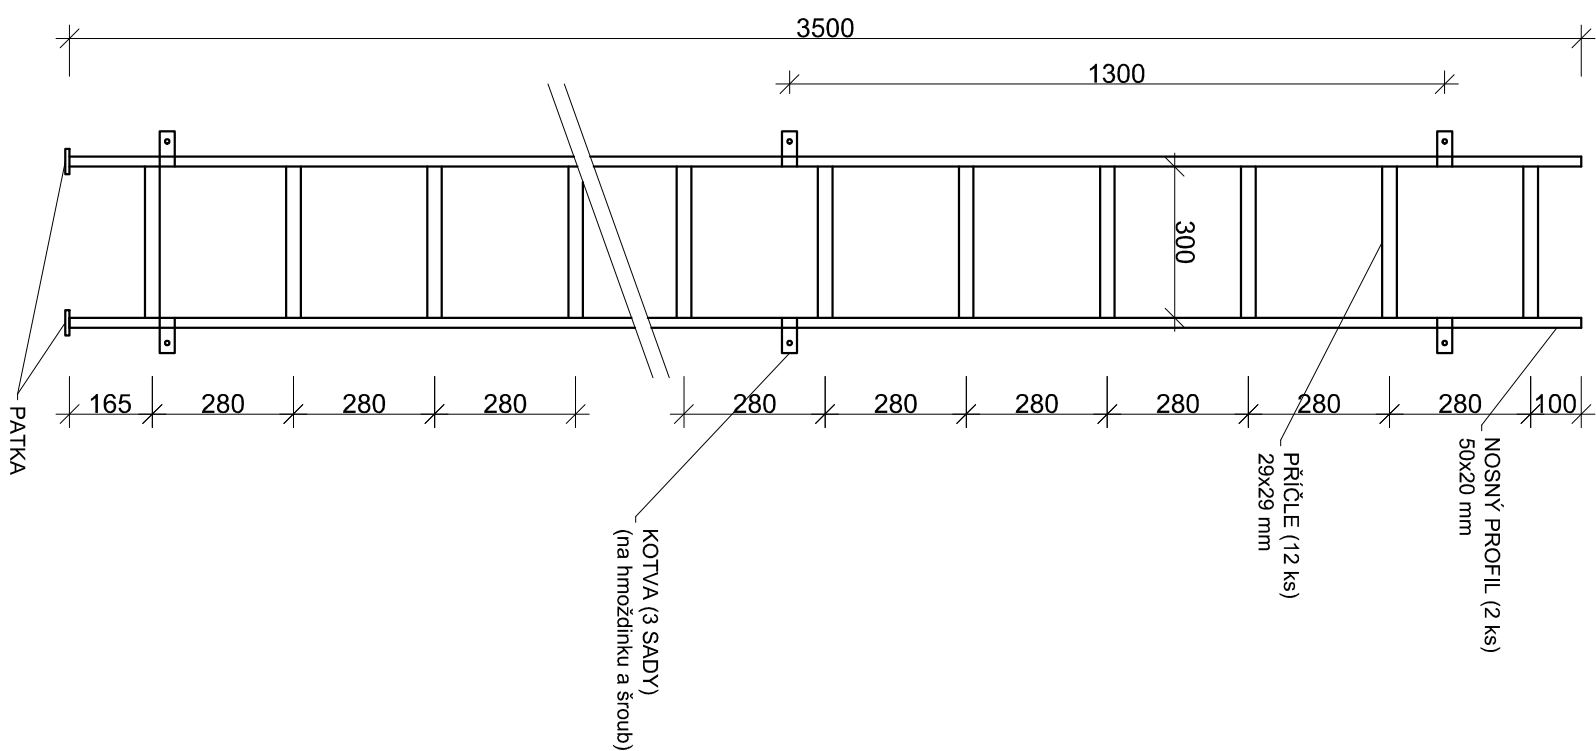


POZNÁMKA :

- ŽEBŘÍK BUDE PREFABRIKÁT Z POZINKOVANÉ OCELI.
- KOTVENÍ ŽEBŘÍKU BUDE PROVÁDĚNO ZA POMOCÍ KOTEV A DLE NÁVODU VÝROBCE.
- PŘÍČLE BUDOU MÍT PROTISKLUZOVÉ DĚROVANÉ NÁŠLAPY.

KOTVA

- OSAZOVÁNO MAX PO 2,0 m

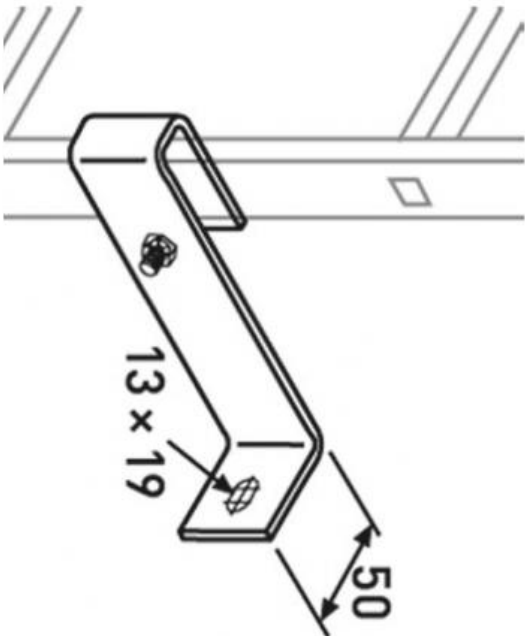



DĚROVANÁ PŘÍČLE

- OSOVÁ VZD. 0,28 m



PATKA

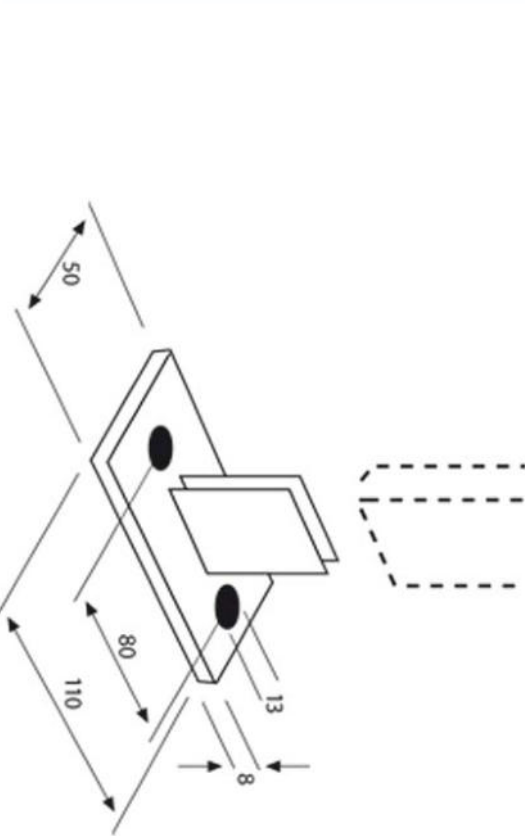

VED. PROJEKTU	VYPRACOVAL	ZODP. PROJEKTANT	 K-INVEST s.r.o. Demlova 1011, 674 01 Třebíč IČO : 255 89 679	
Ing. Pavel Fiala	Ing. Pavel Fiala	Ing. Blahoslav Kopeček		
INVESTOR	Česká republika - Státní pozemkový úřad			
MÍSTO STAVBY	k.ú. Zvěrkovice u Moravských Budějovic			
AKCE			DATAUM	06/2023
MALÁ VODNÍ NÁDRŽ MVN1 (POD BAŽANTNICÍ) V K.Ú. ZVĚRKOVICE U MORAVSKÝCH BUDĚJOVIC			MĚŘÍTKO	1 : 15
			FORMÁT	A3
			STUPEŇ	DSP+DPS
DRUH VÝKR	OCELOVÝ ŽEBŘÍK		VERZE PD	Č.VÝKRESU D - 10