



# PODÉLNÝ PROFIL HRÁZE

M 1 : 500/100

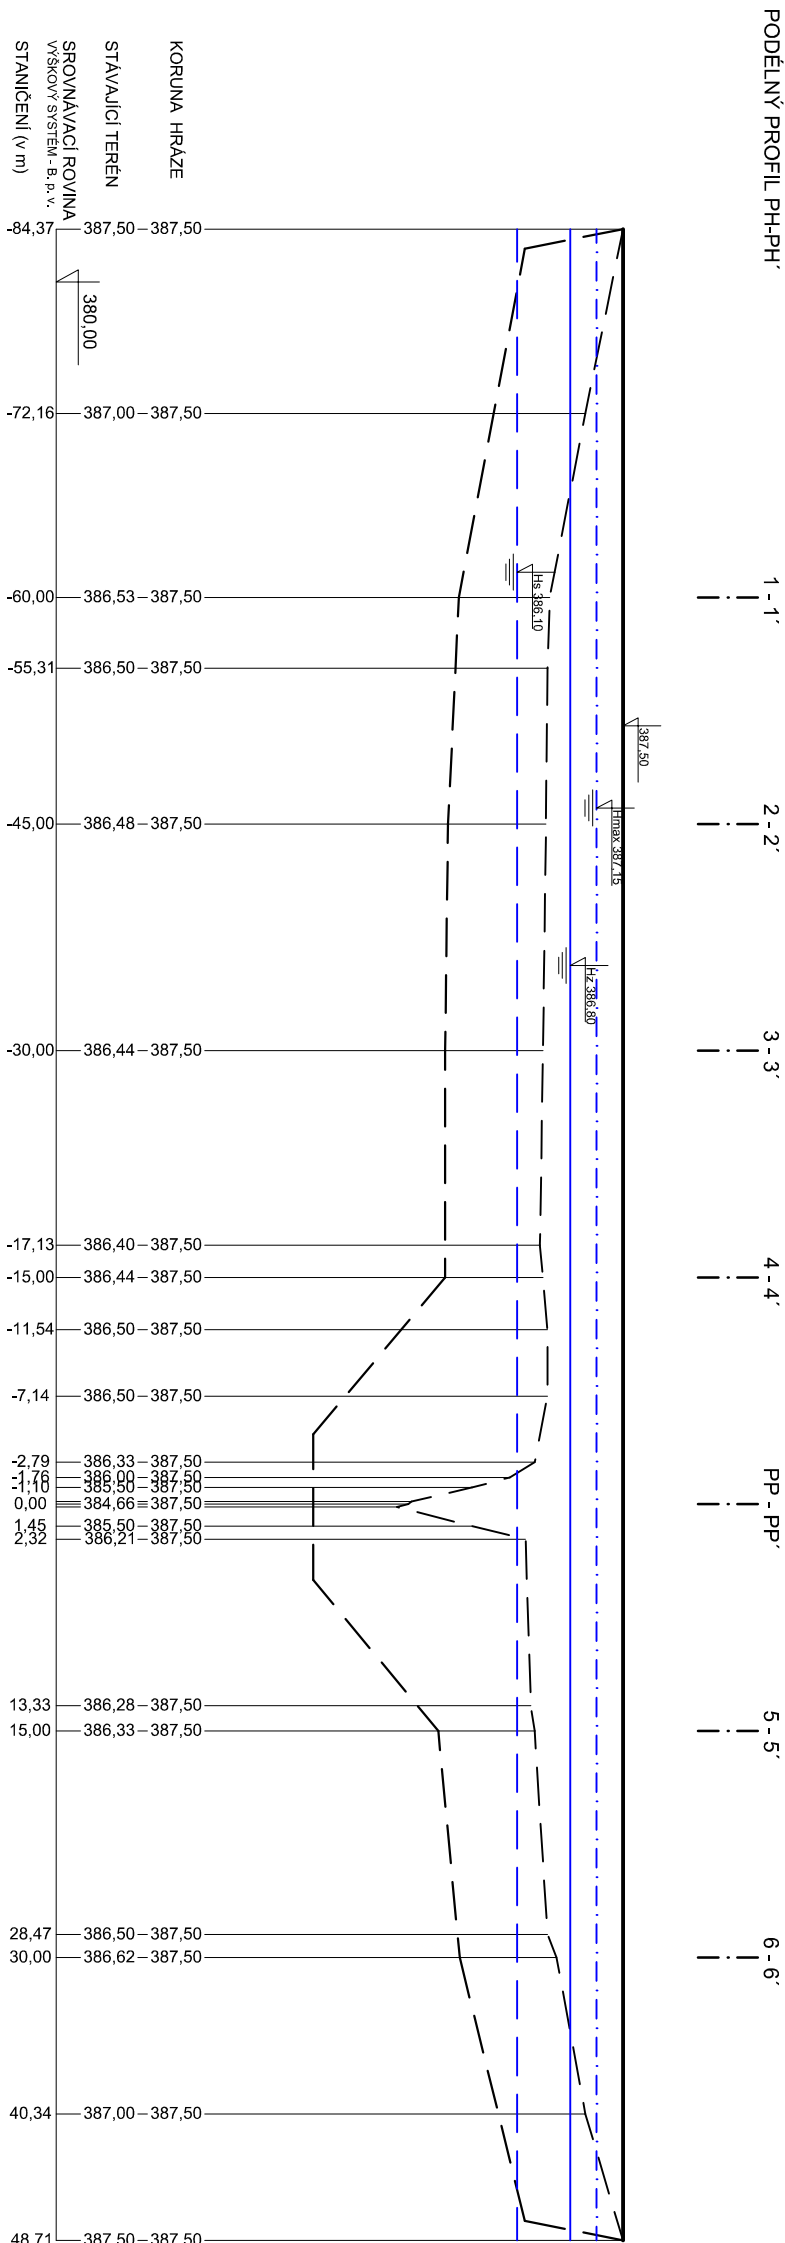

VED. PROJEKTU	VYPRACOVAL	ZODP. PROJEKTANT
Ing. Pavel Fiata	Ing. Pavel Fiata	Ing. Blahoslav Kopeček
INVESTOR	Česká republika - Státní pozenkový úřad	
MÍSTO STAVBY	k.ú. Zvěrkovice u Moravských Budějovic	
<b>AKCE</b> <b>MALÁ VODNÍ NÁDRŽ MVN1 (POD BAŽANTNICÍ) V K.Ú.</b> <b>ZVĚRKOVICE U MORAVSKÝCH BUDĚJOVIC</b>		
DRUH VÝKR	PODÉLNÝ PROFIL HRÁZE	
 <b>K INVEST</b> s.r.o. Demlova 1011, 674 01 Třebíč IČO : 255 89 679		
DATA TUM	06/2023	
MĚŘÍTKO	1 : 500/100	
FORMÁT	A3	
STUPEŇ	DSP+DPS	
VERZE PD	Č.VÝKRESU D - 5	