


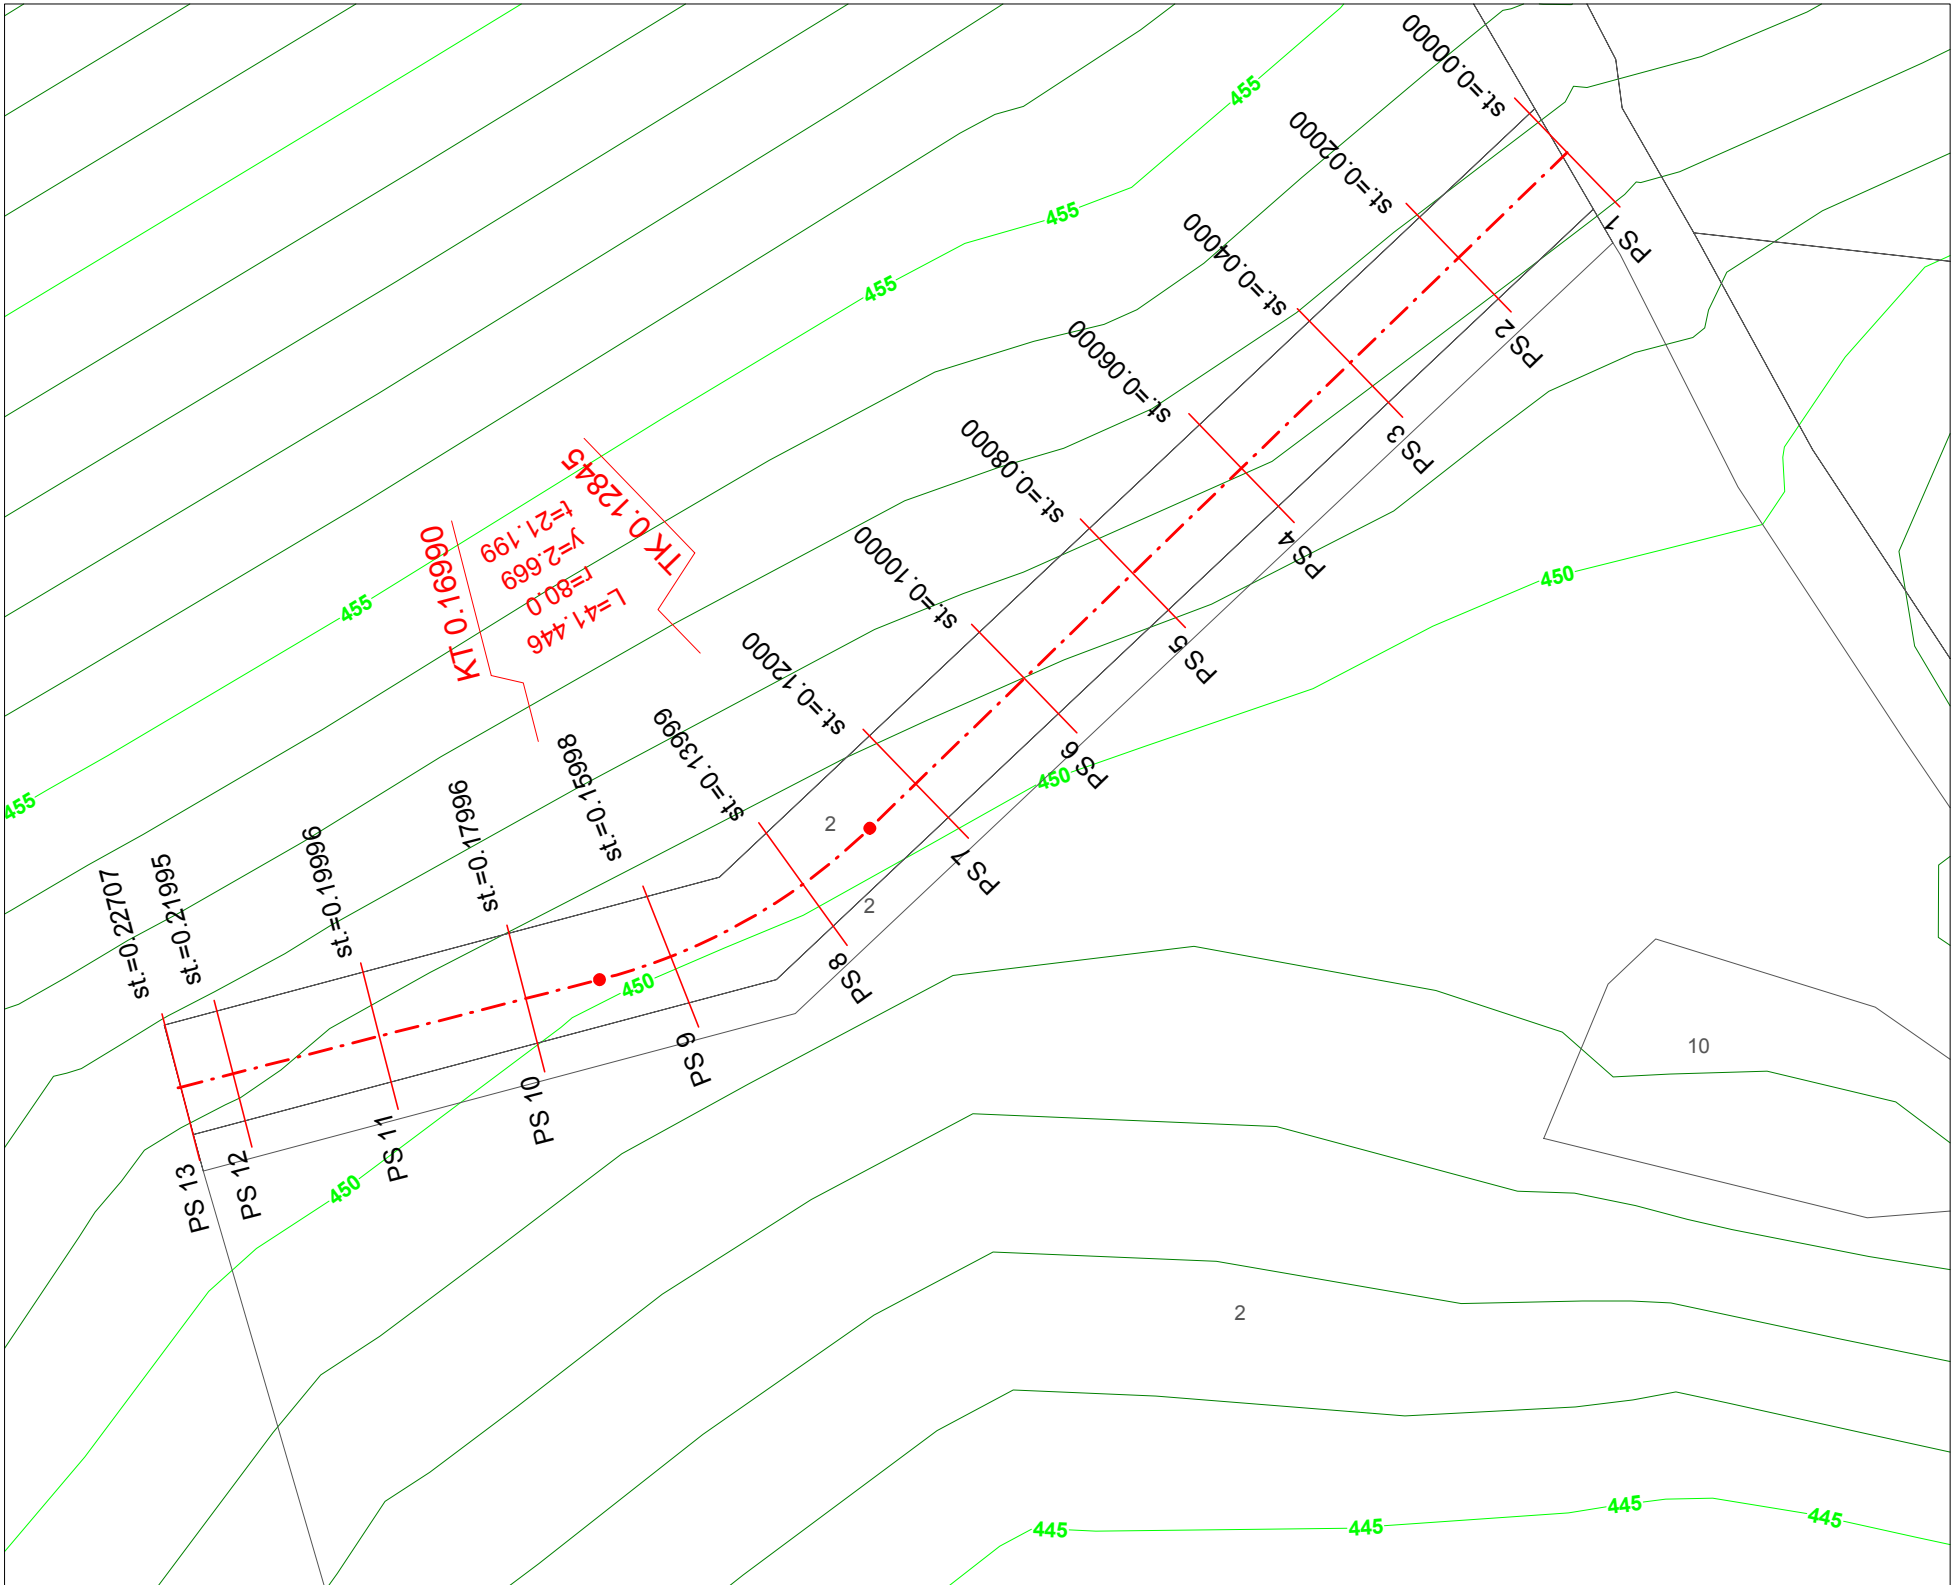


Průleh PR1 - Osa průlehu 1 : 1000



		
D		
Výkres č.: 1	Akce: VELIŠ	Vypracoval: 
Kopie č.: A3		
Měřítko: 1 : 1000	Název výkresu: Plán společných zařízení - průleh PR1 Osa průlehu	