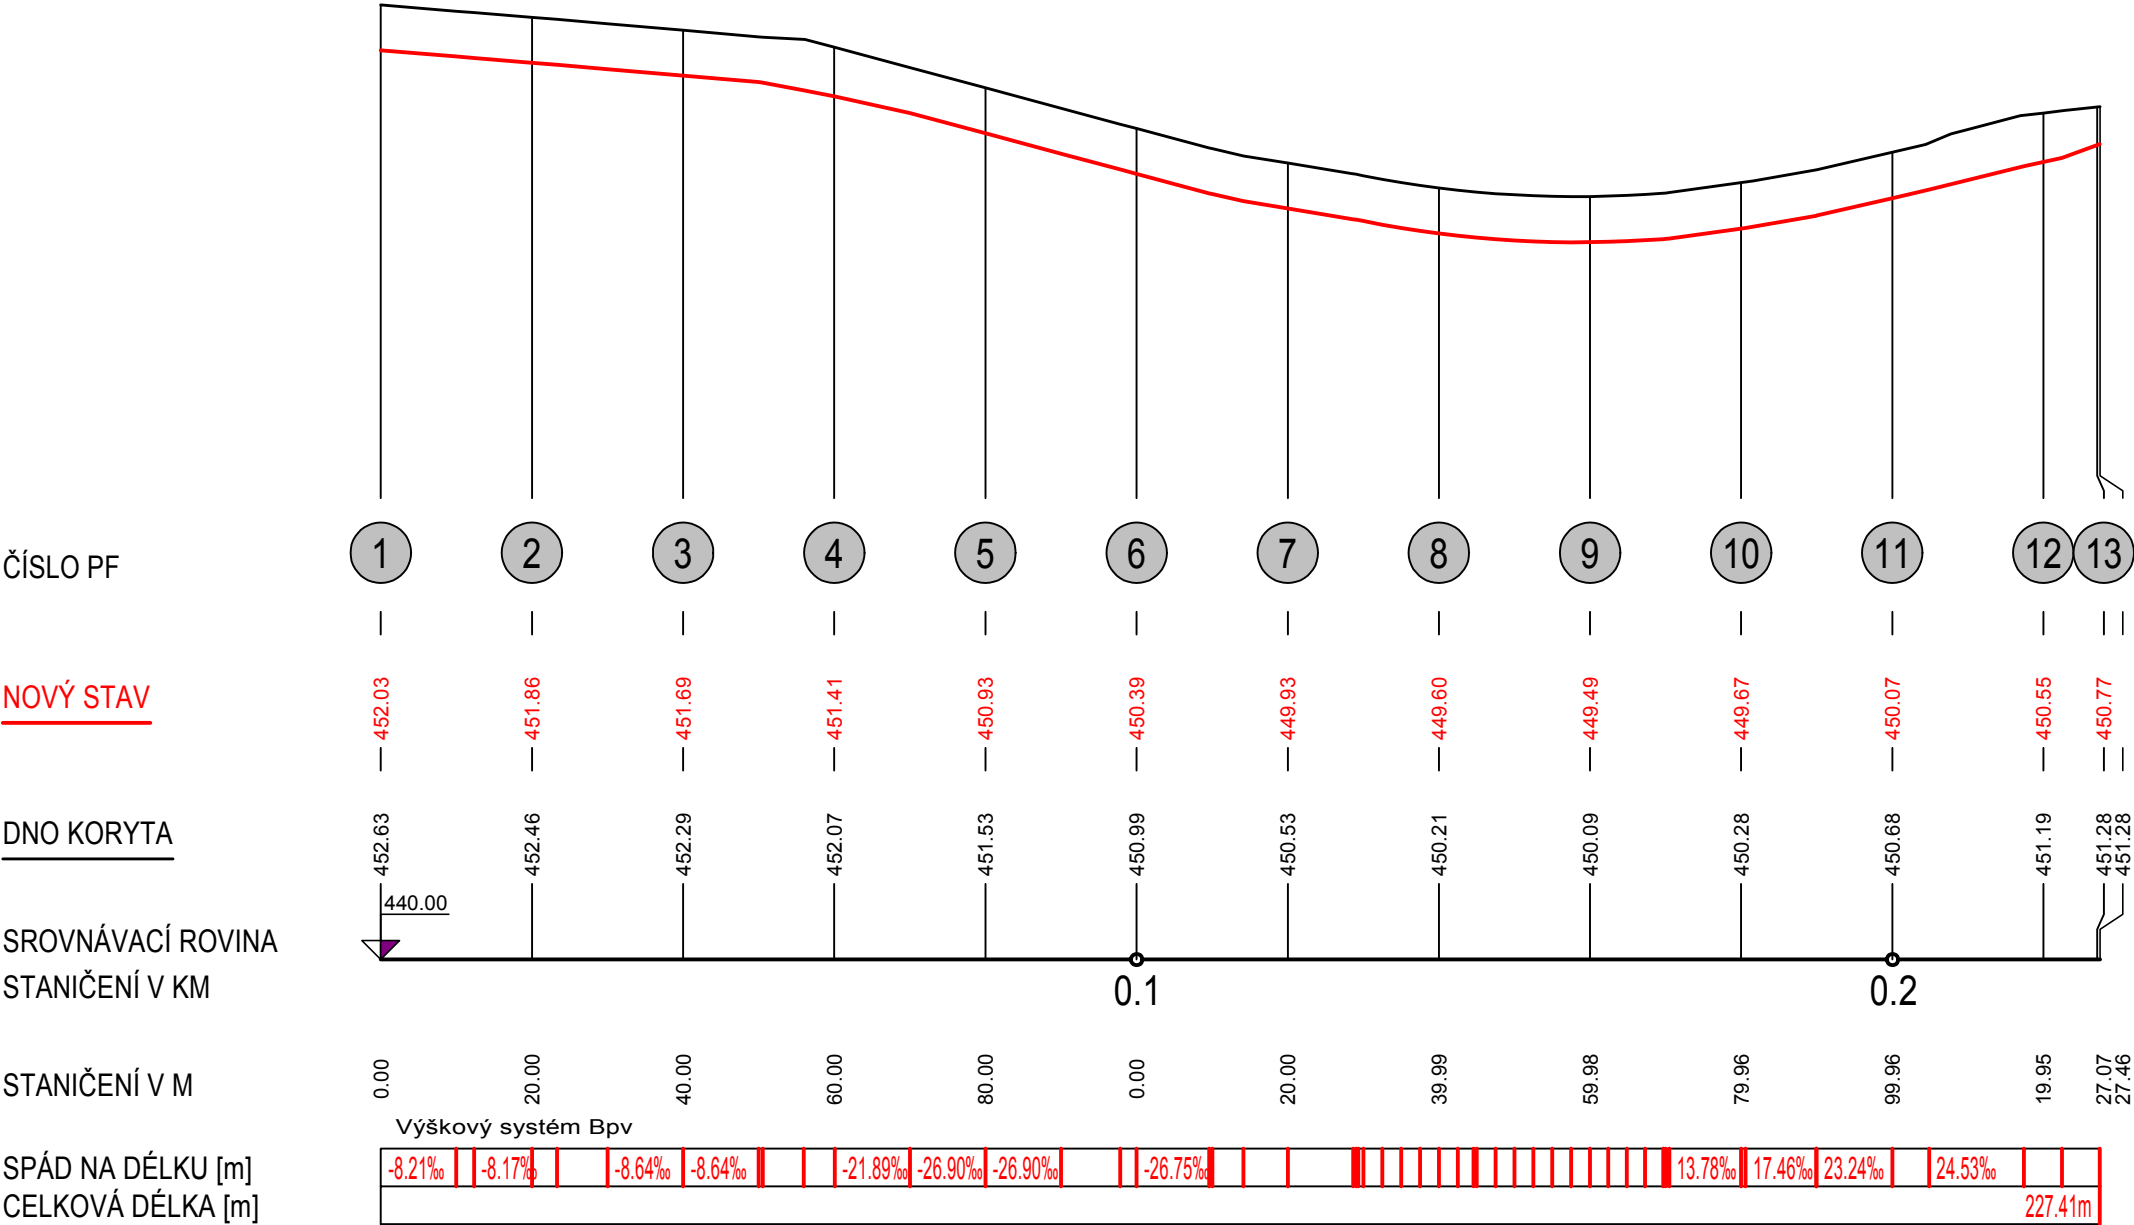

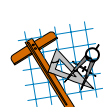




Průleh PR1 - Podélný profil 1 : 1000/100



			
D 3/2019	Investor: STÁTNÍ POZEMKOVÝ ÚŘAD ČR - POBOČKA BENEŠOV	Kontroloval:	
Výkres č.: 2	Akce: KOMPLEXNÍ POZEMKOVÉ ÚPRAVY VELIŠ	Vypracoval:	
Kopie č.: A3			
Měřitko: 1 : 1000/100	Název výkresu: Plán společných zařízení - průleh PR1 Podélný profil		