




## PUDORYS

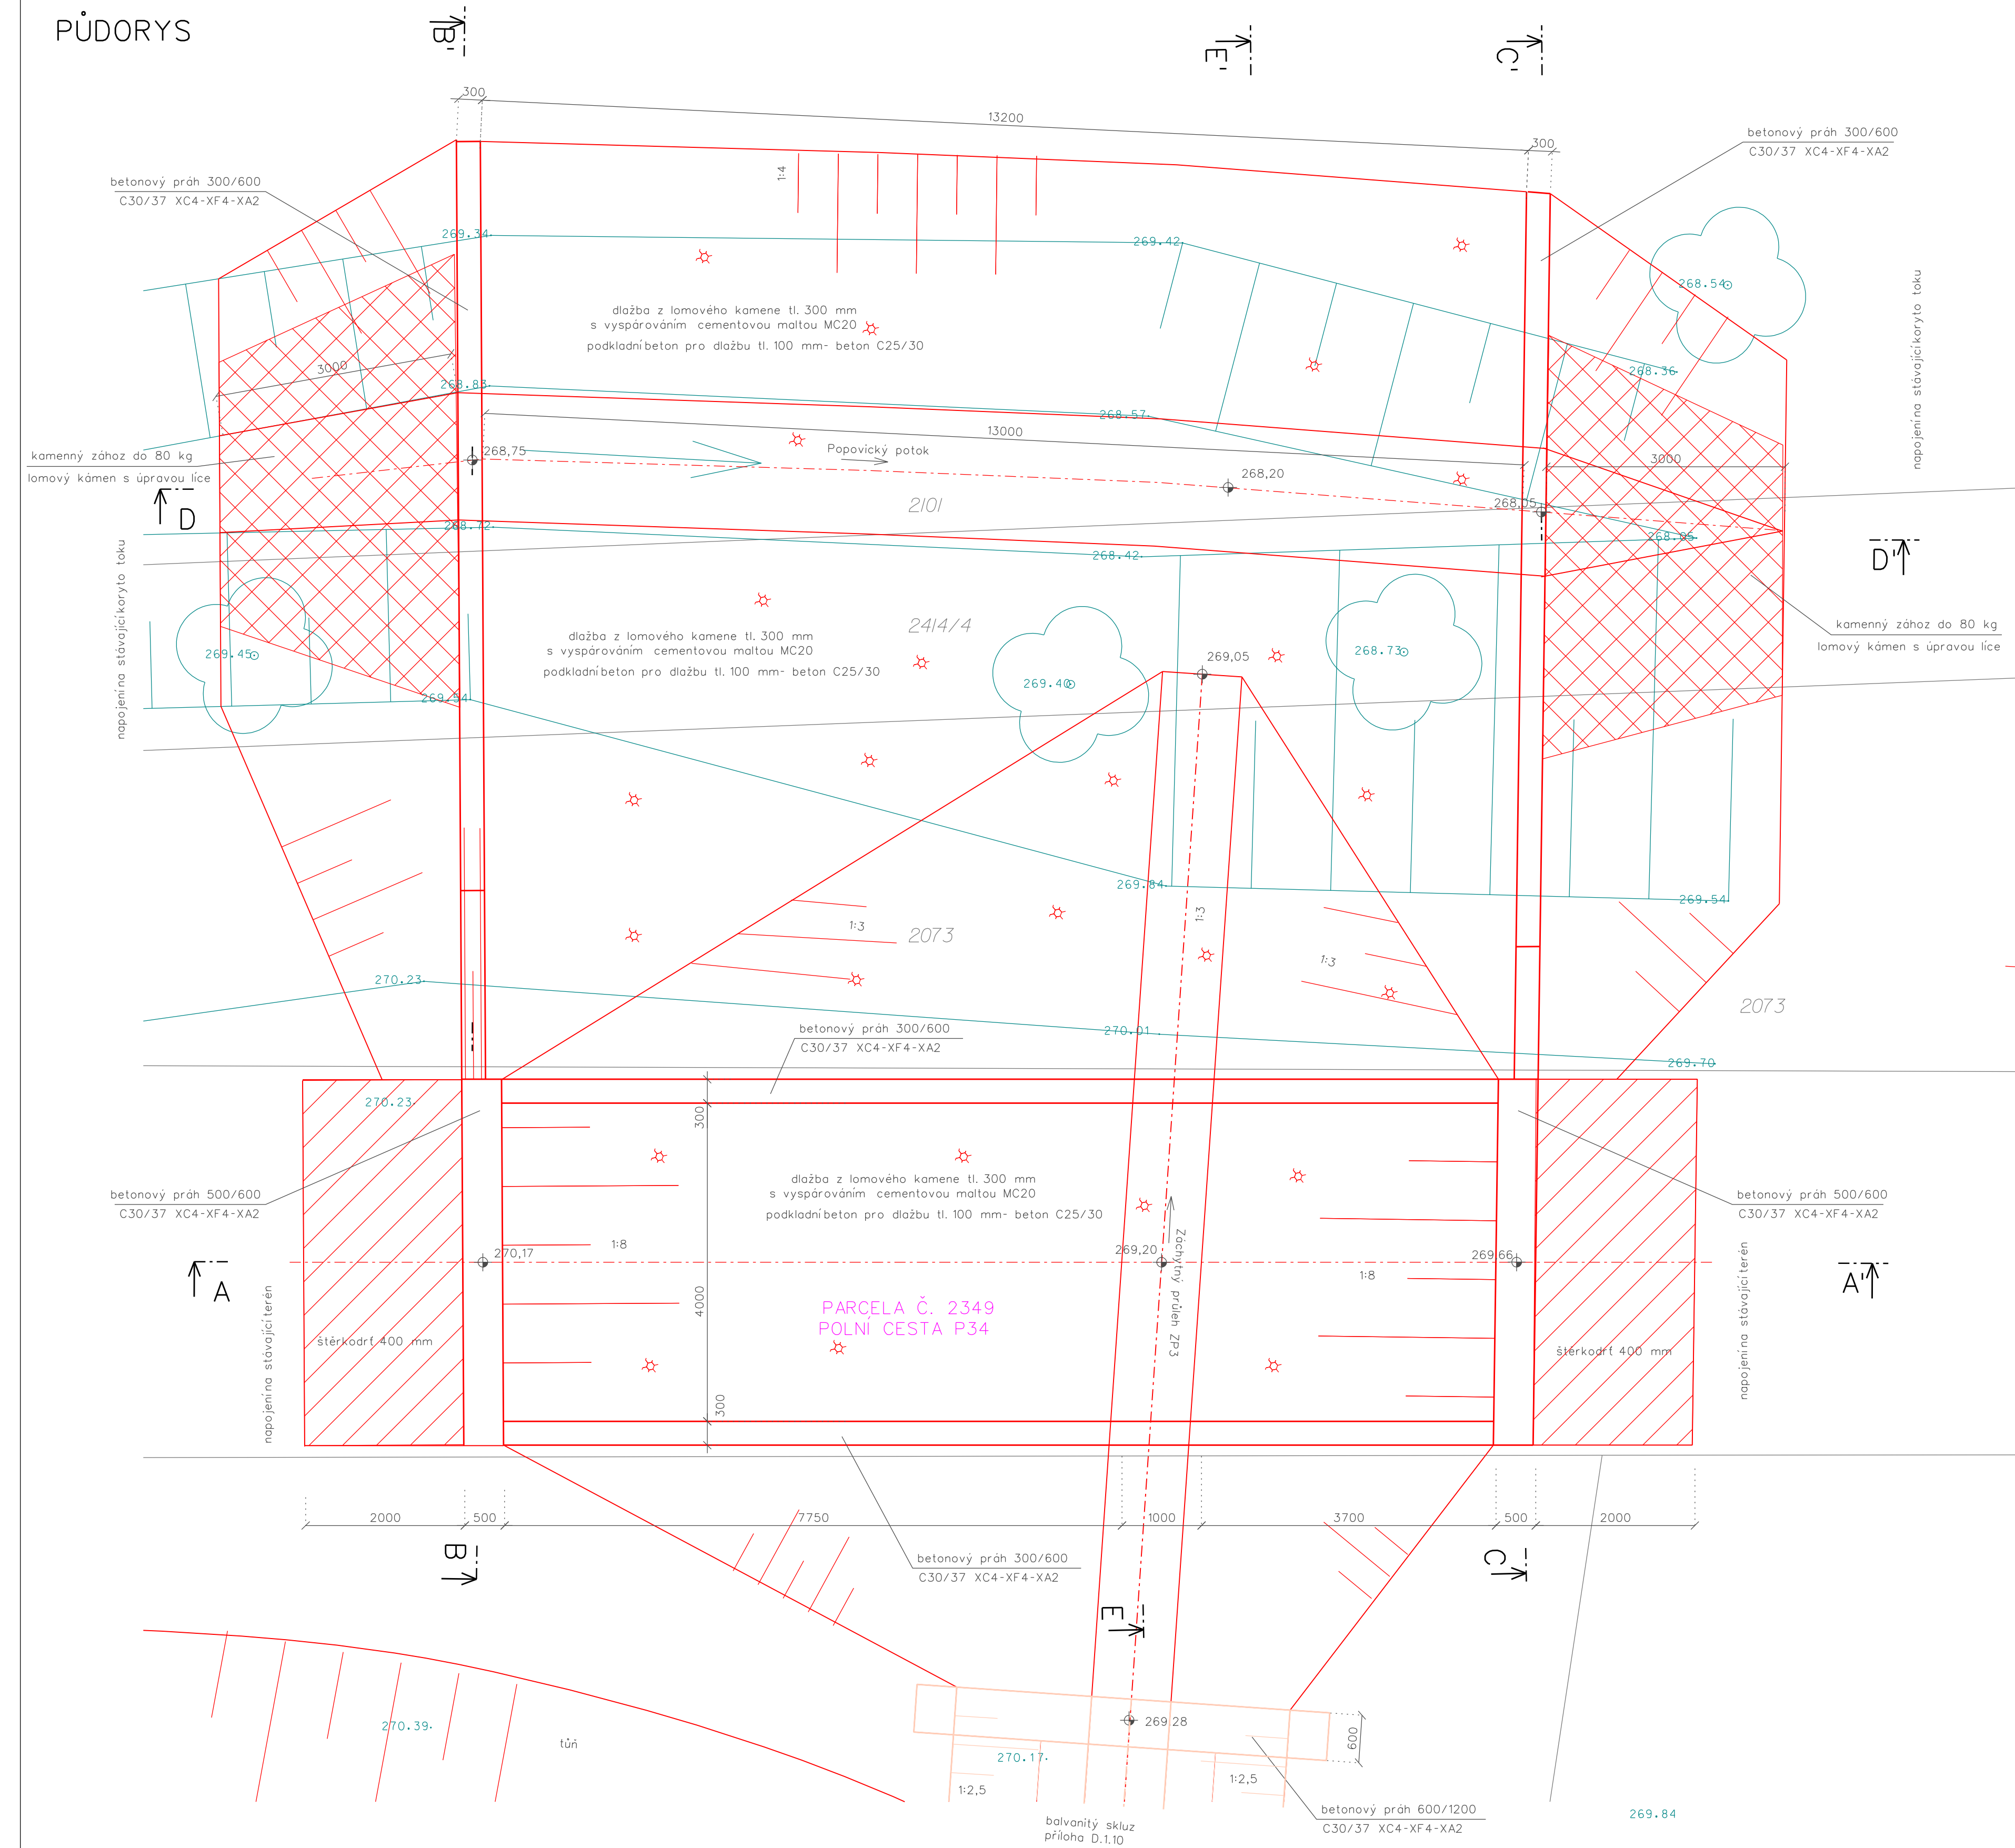


ŘEZ A-A'

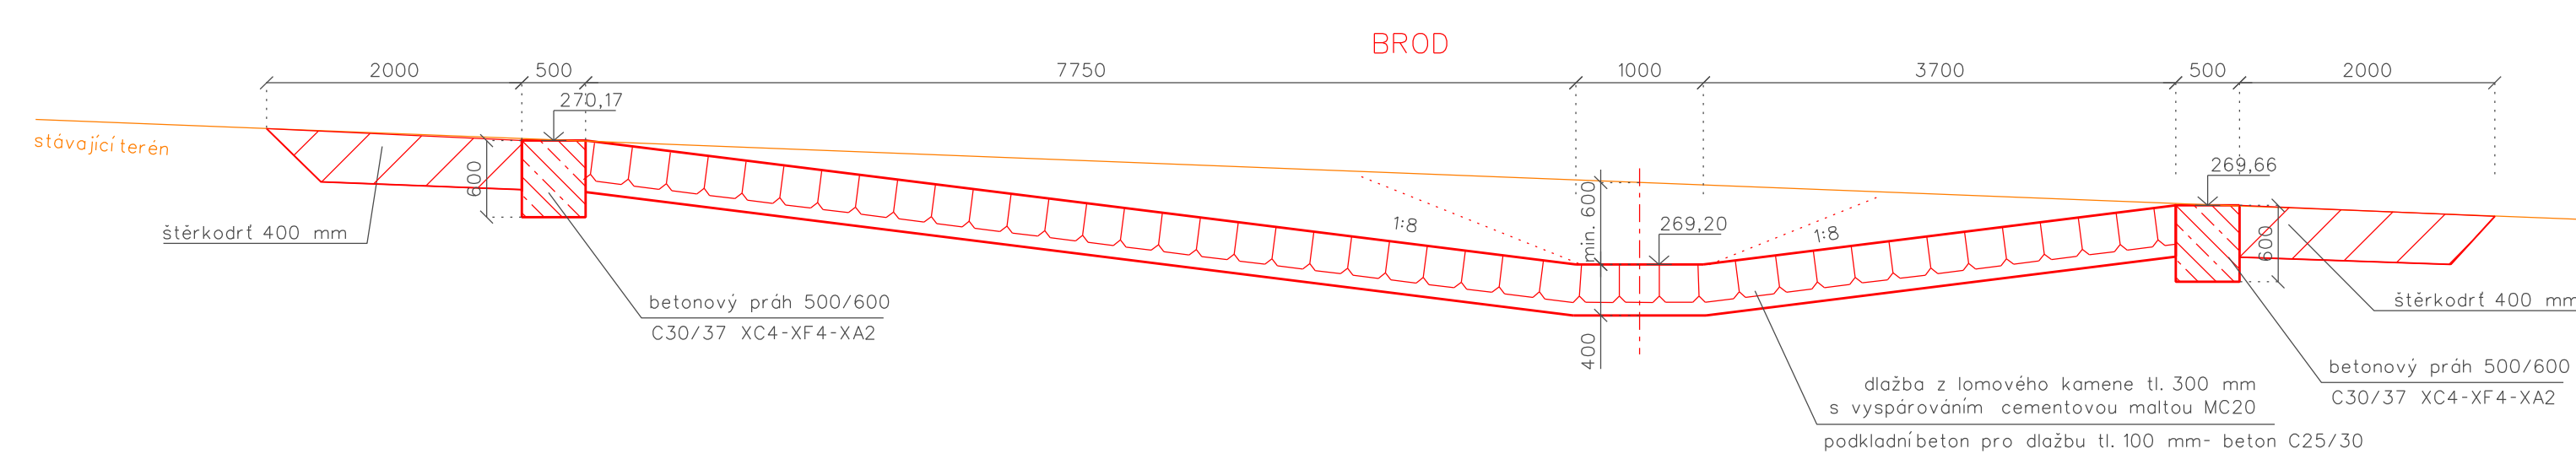


ŘEZ B-B'

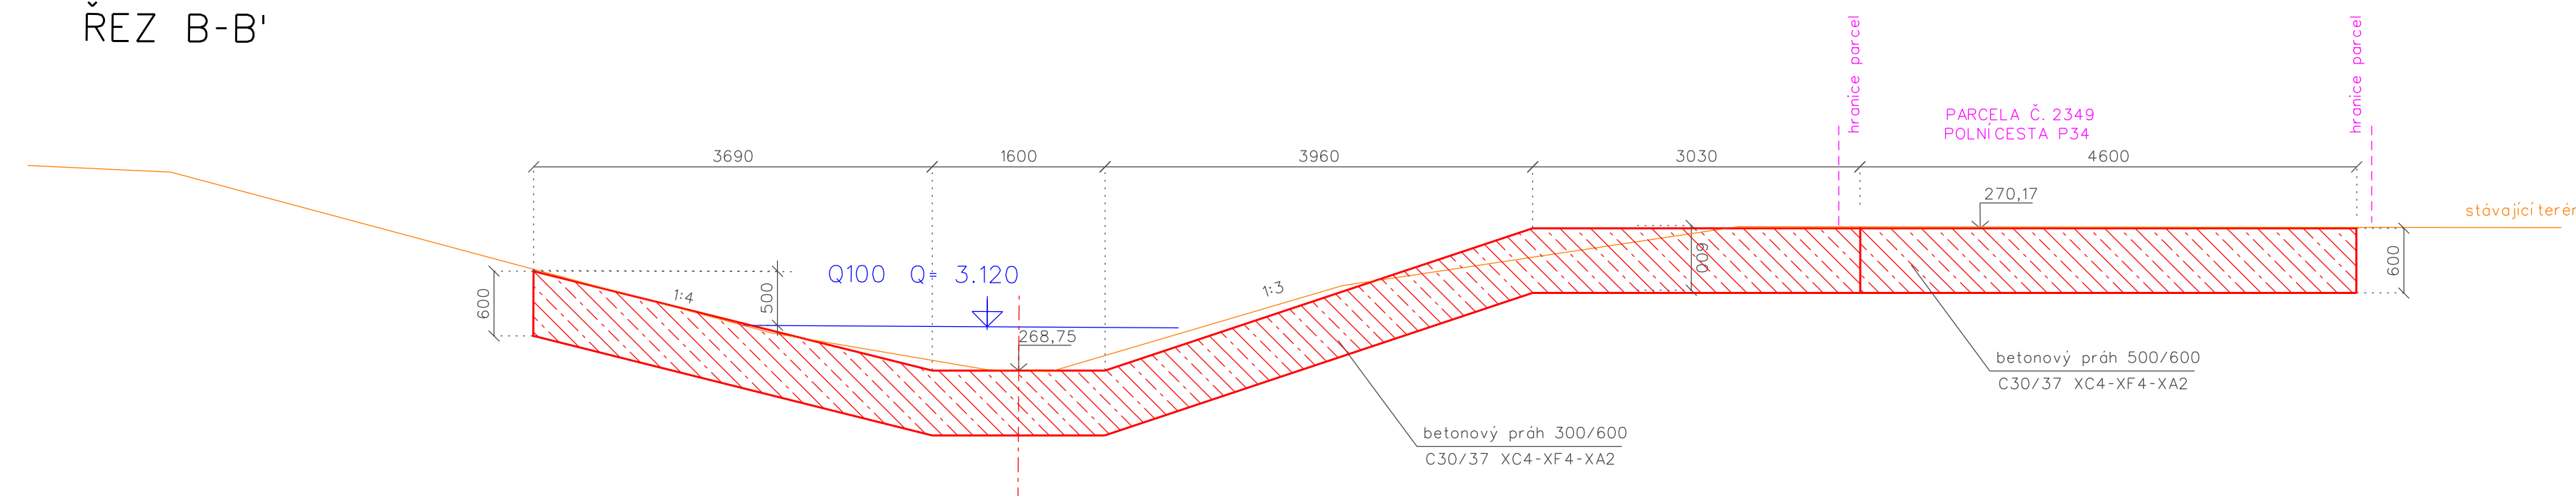


ŘEZ C-C

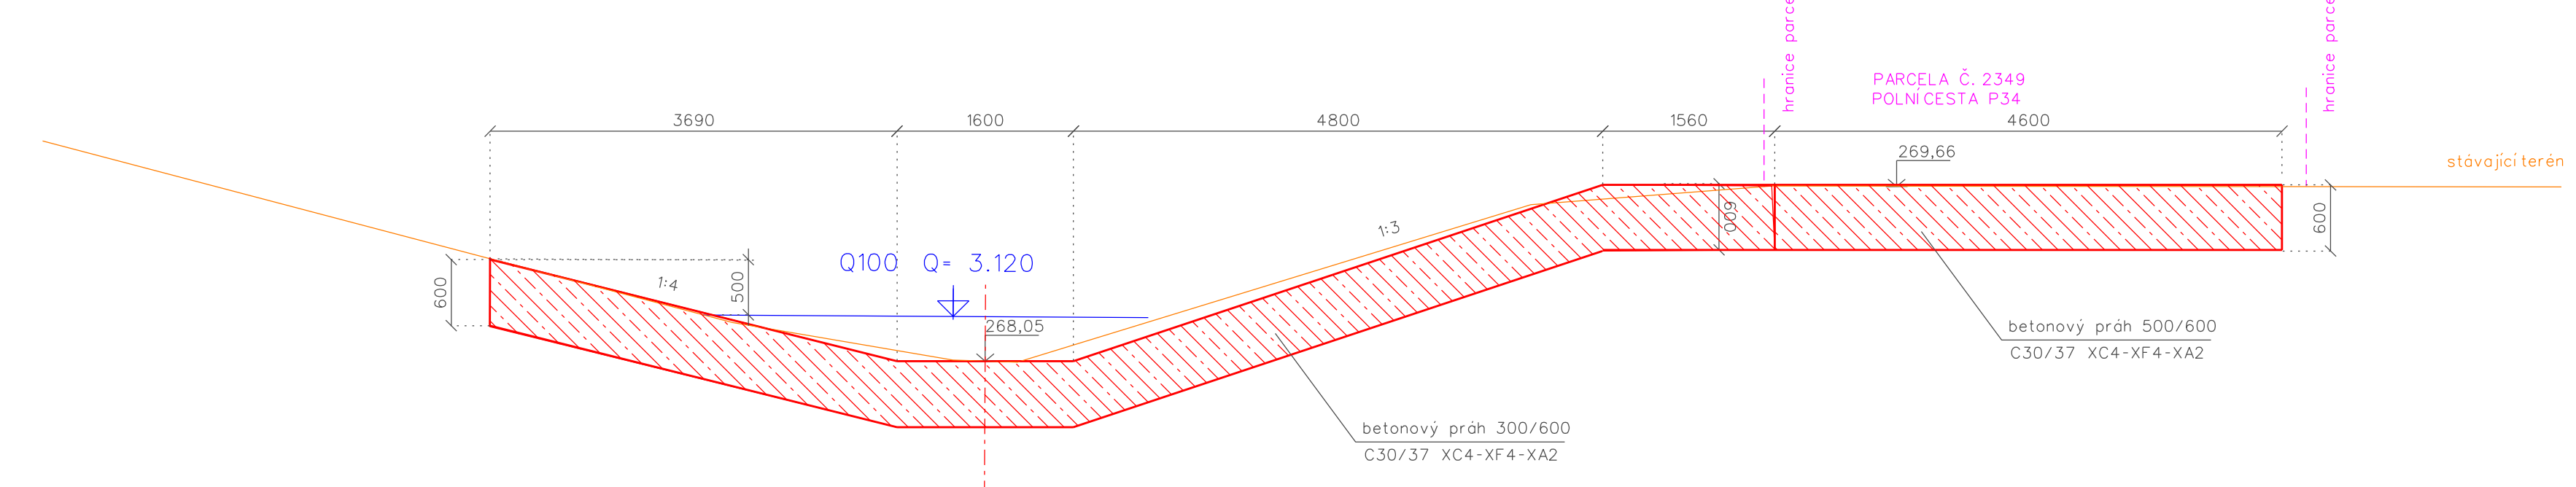


ŘEZ D-D'

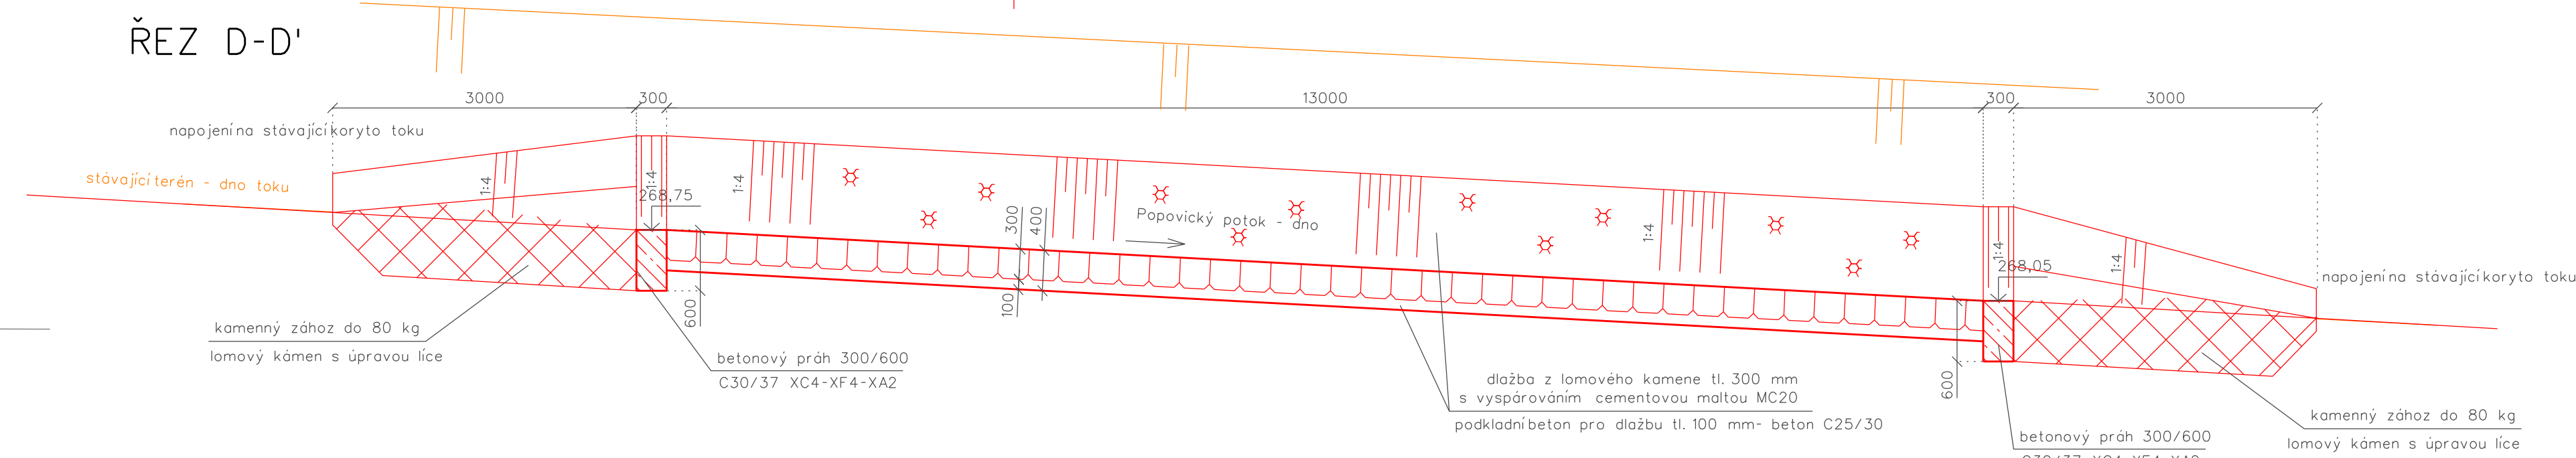

ŘEZ E-E'

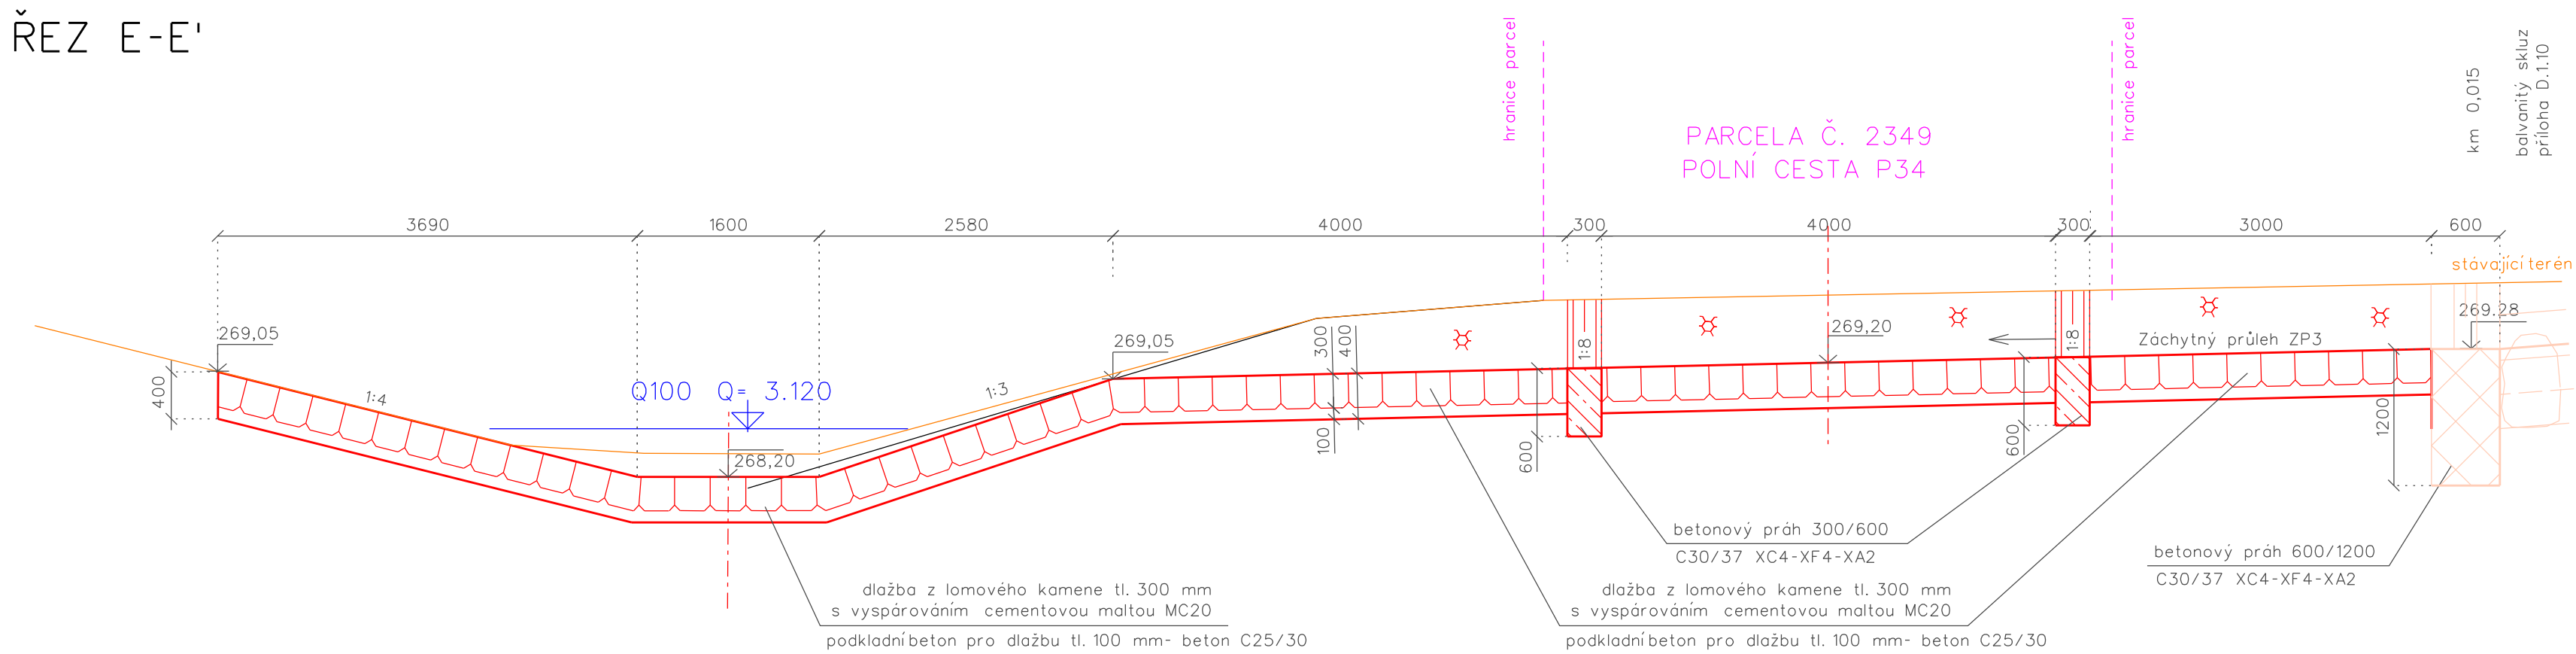

VÝŠKOVÝ SYSTÉM: Bpv  
SOUŘADNICOVÝ SYSTÉM: S-JTSK

Vypisovatel	Zodpov. projektant	HL ing. projektu	Veroucí stědiště	 AGPCL s.r.o. Jungmannova 1531/1 779 0 Olomouc Česká republika	
Frailová	Ing. Feil, Ph.D.	Ing. Feil, Ph.D.	Ing. Vaculín, Ph.D.		
<i>Frailová</i>			<i>Ing.</i>		
Místo stavby	k.ú. Popovice u Kroměříže	Kraj	Zlínský	Počet formátů	10 A4
Investor	Státní pozemkový úřad, Krajský pozemkový úřad pro Zlínský kraj			Datum	11. 2024
Alce - objekt				Stupeň	DSP + 0
<b>ZÁCHYTNÝ PRŮLH ZP3 V K.Ú. POPOVICE</b> <b>SO 01 - Záchytný průřeh ZP3</b>				Základové číslo	3064 / 045
				Archivní číslo	3064
				Mřížka	Číslo výkresu
Příloha	VÝKRES BRODU			1 : 50	<b>D.1.7</b>