




PŘÍČNÝ ŽLAB km 0,580
PŮDORYS

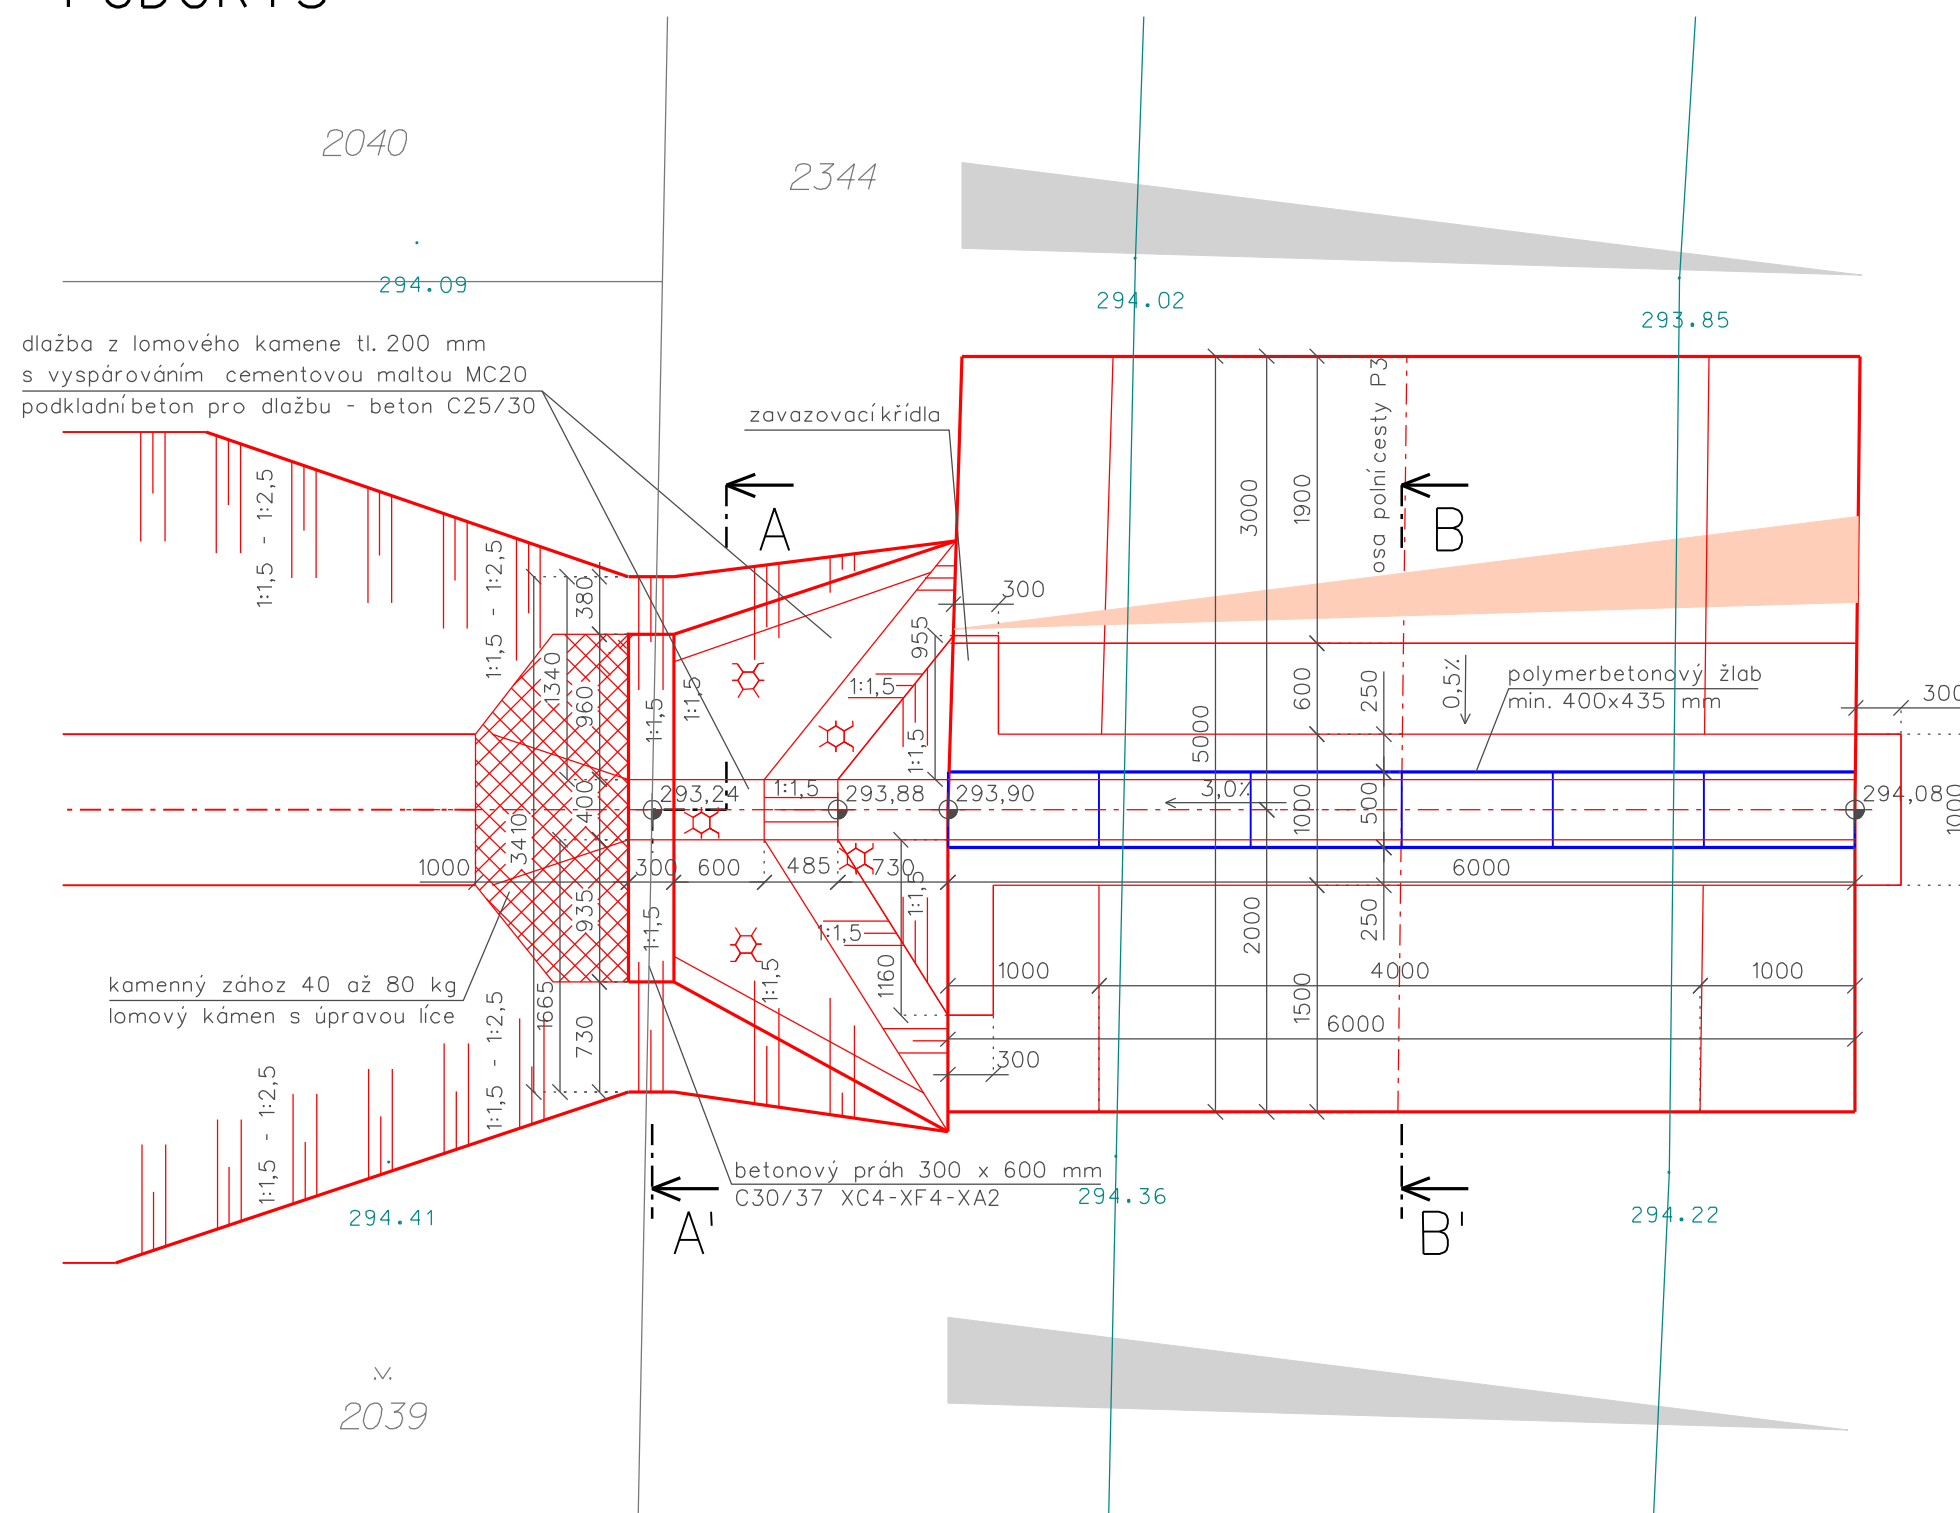


PODÉLNÝ ŘEZ

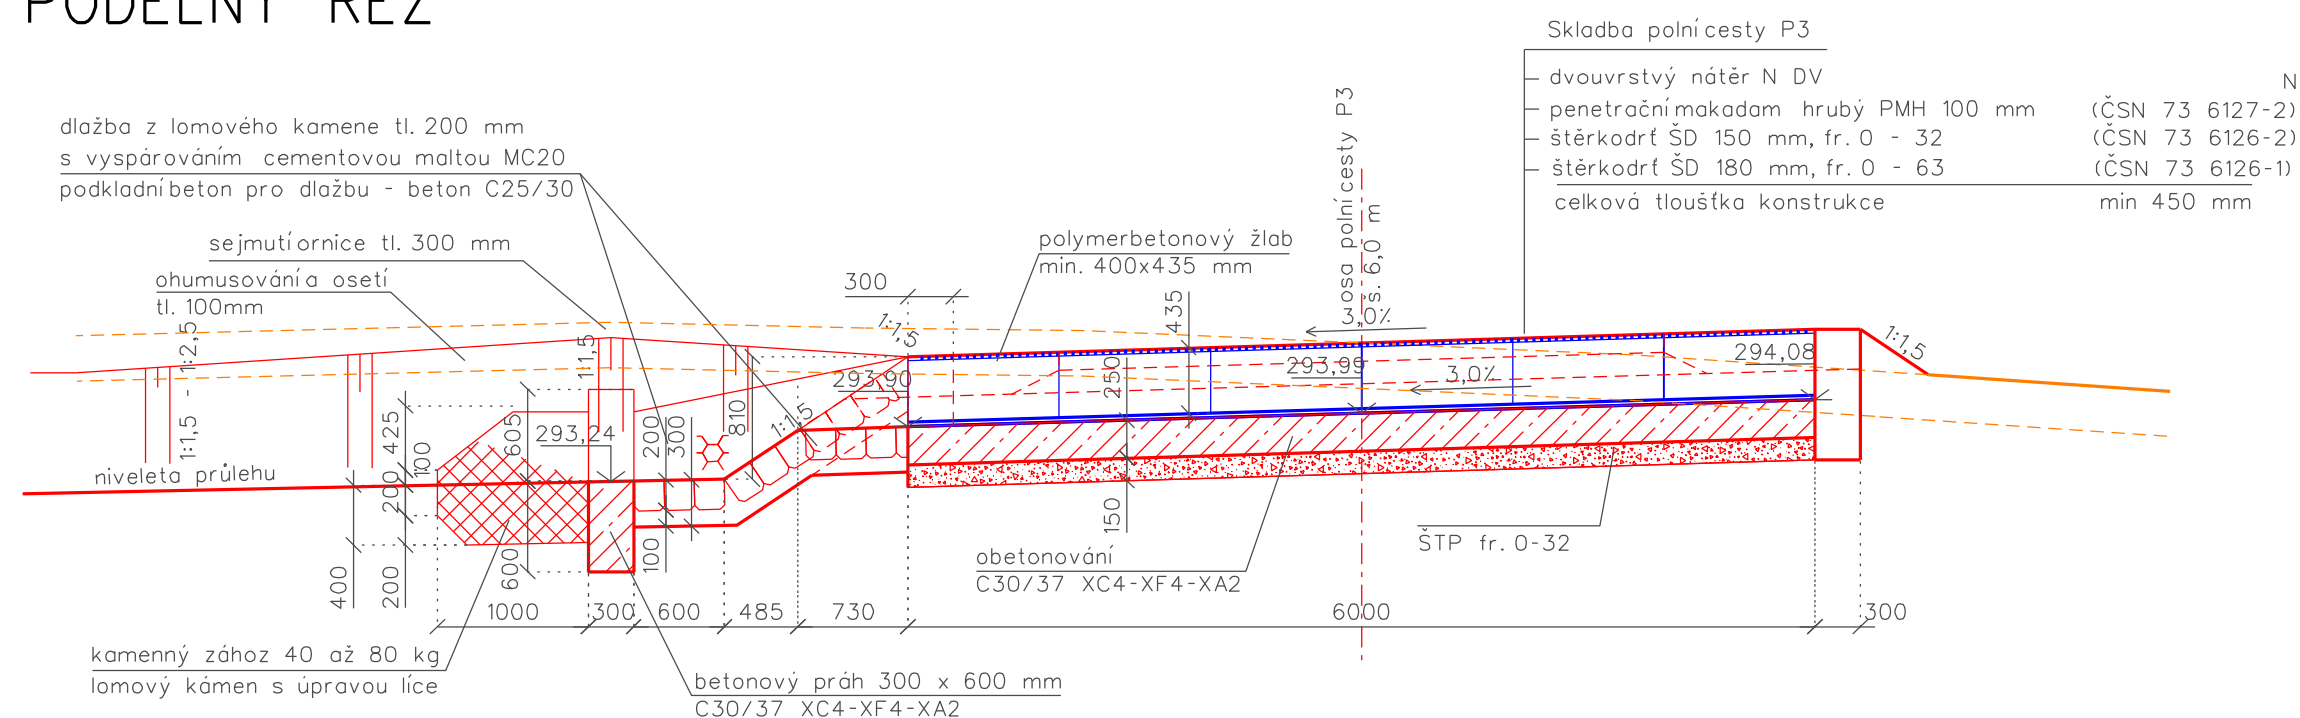



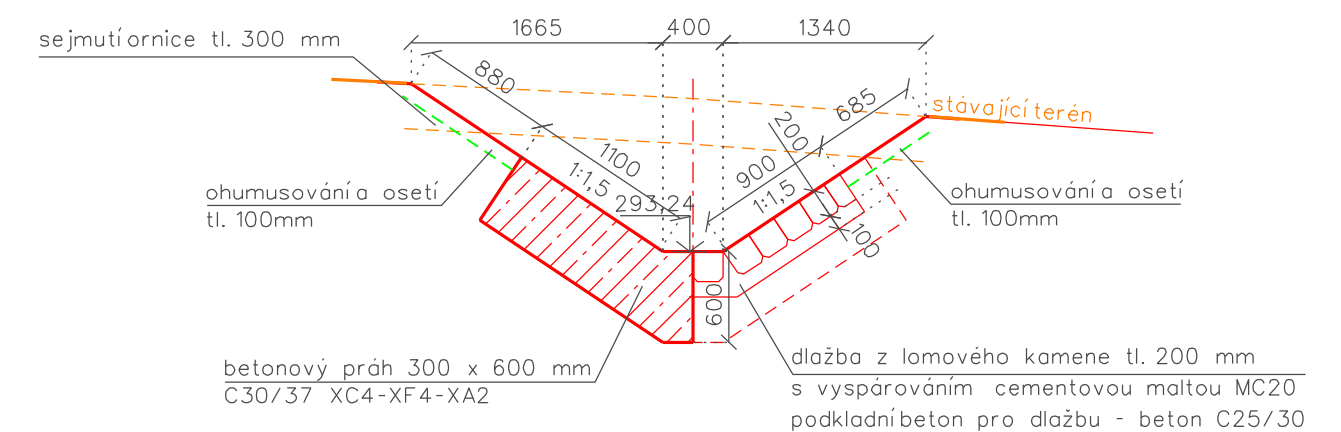


ŘEZ A-A'

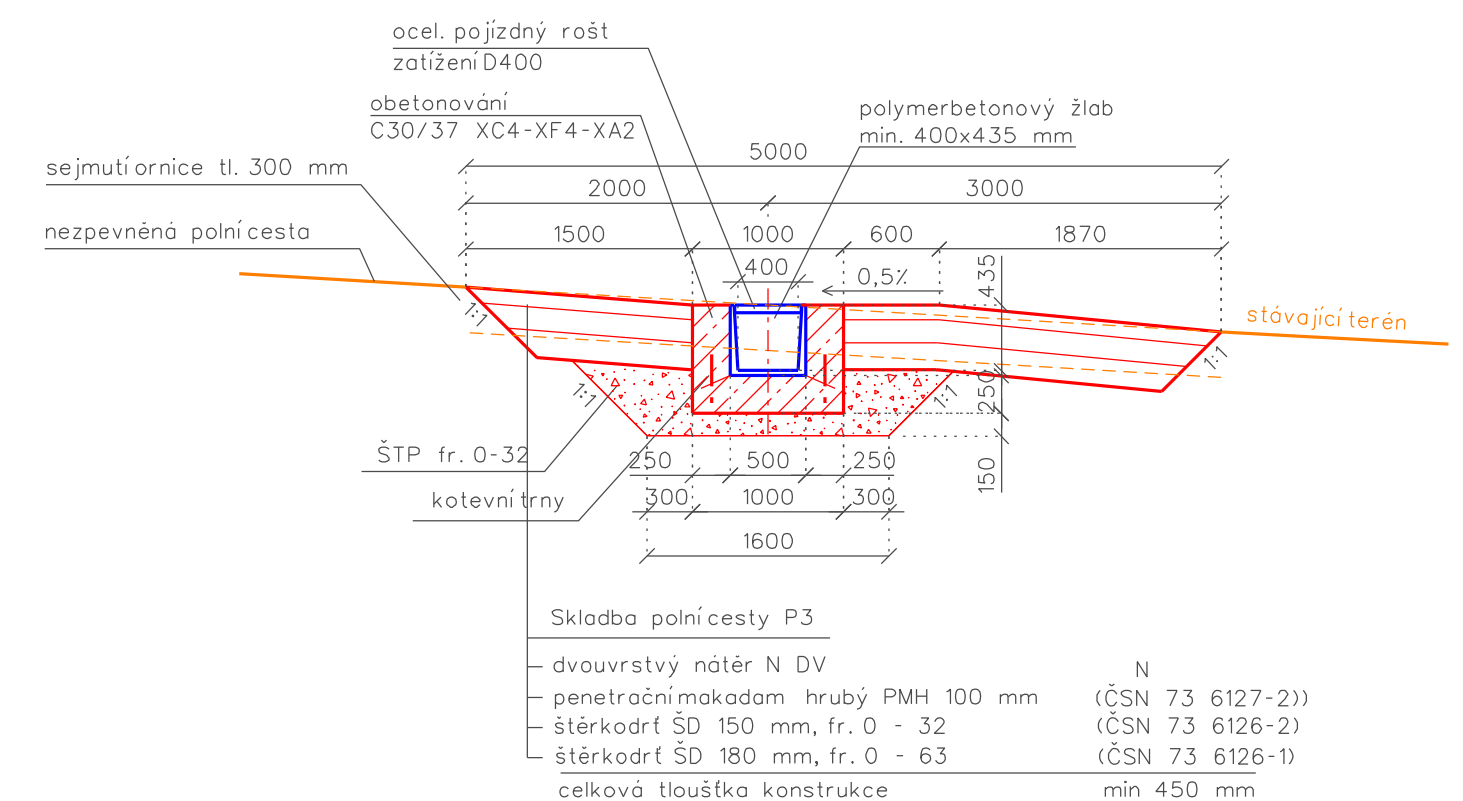

ŘEZ B-B'



VÝŠKOVÝ SYSTÉM: Bp_v
SOUŘADNICOVÝ SYSTÉM: S-JTSK

Vypracoval	Zodpov.projektant	Hl. ing. projektu	Vedoucí střediska		AGPOL s.r.o. Jungmannova 153/12 779 00 Olomouc Česká republika
Ing. Hana Doleželová	Ing. Feltl, Ph.D.	Ing. Feltl, Ph.D.	Ing. Vaculík, Ph.D.		
					
Místo stavby	k.ú. Popovice u Kroměříže	Kraj	Zlínský	Počet formátů	6A4
Investor	Státní pozemkový úřad, Krajský pozemkový úřad pro Zlínský kraj			Datum	11. 2024
Akce - objekt	ZÁCHYTNÝ PRŮLEH ZP3 V K.Ú. POPOVICE SO 01 - Záchytný průleh ZP3			Stupeň	DSP + R
				Zakázkové číslo	3064 / 045
				Archivní číslo	3064
Příloha	VÝKRES PŘÍČNÉHO ŽLABU			Měřítko	Číslo výkresu
				1 : 50	D.1.9