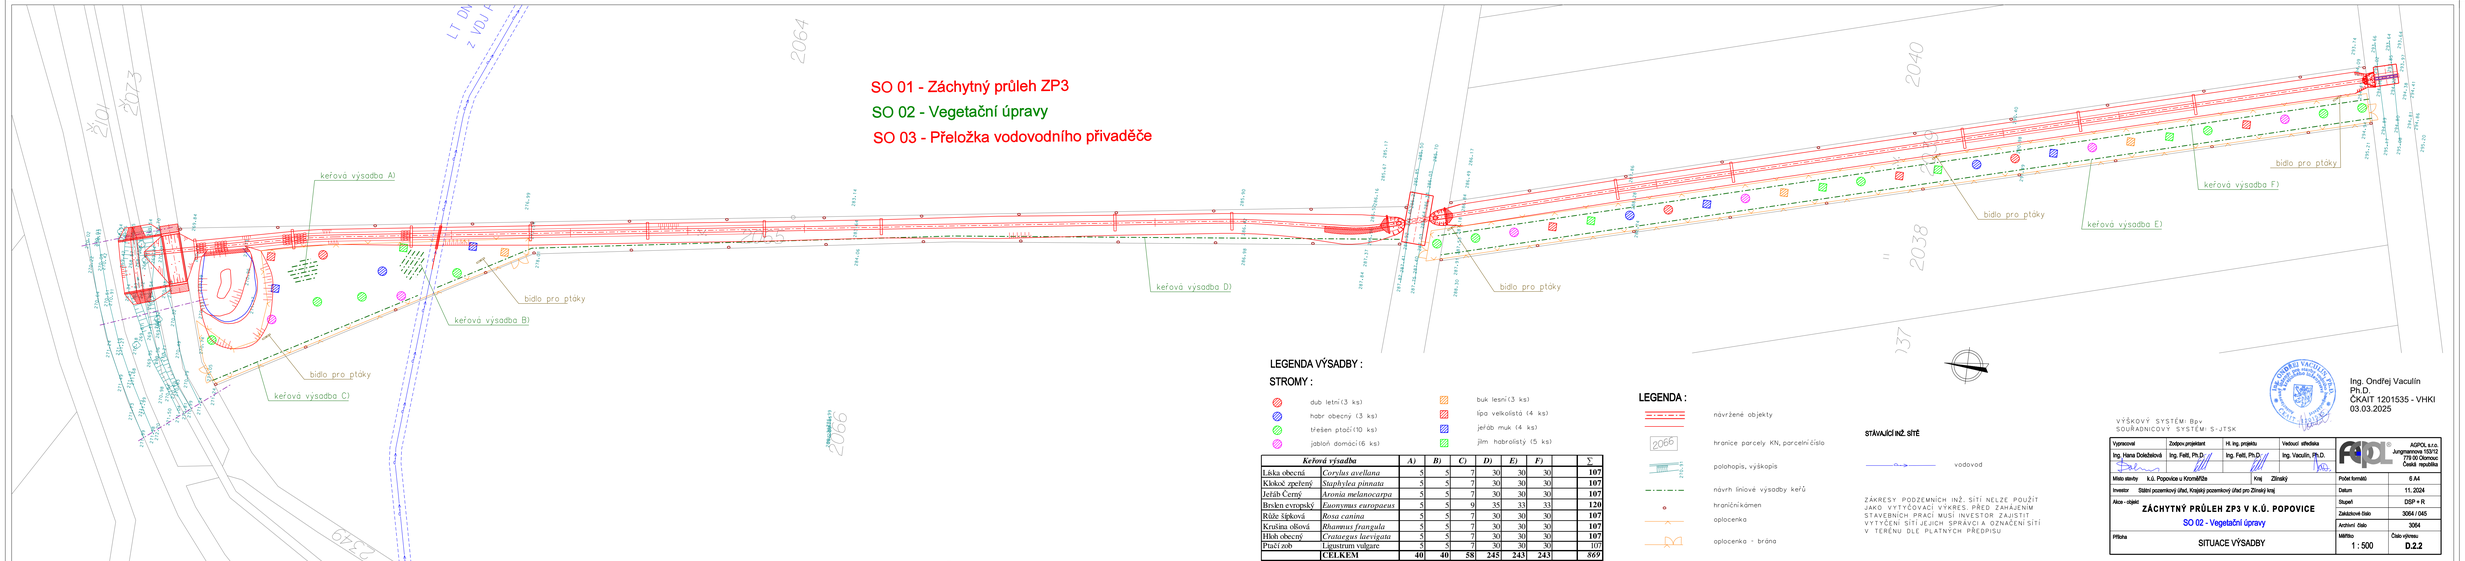

LEGENDA VÝSADBY :

STROMY :

- dub letní (3 ks)
- habr obecný (3 ks)
- třešeň ptačí (10 ks)
- jabloň domácí (6 ks)
- buk lesní (3 ks)
- lípa velkolistá (4 ks)
- jeřáb muk (4 ks)
- jilm habrolistý (5 ks)

Keřová výsadba		*A)*	*B)*	*C)*	*D)*	*E)*	*F)*		Σ
Líska obecná	*Corylus avellana*	5	5	7	30	30	30		**107**
Klokoč zpeřený	*Staphylea pinnata*	5	5	7	30	30	30		**107**
Jeřáb Černý	*Aronia melanocarpa*	5	5	7	30	30	30		**107**
Brslen evropský	*Euonymus europaeus*	5	5	9	35	33	33		**120**
Růže šípková	*Rosa canina*	5	5	7	30	30	30		**107**
Krušina olšová	*Rhamnus frangula*	5	5	7	30	30	30		**107**
Hloh obecný	*Crataegus laevigata*	5	5	7	30	30	30		**107**
Ptačí zob	Ligustrum vulgare	5	5	7	30	30	30		107
	CELKEM	**40**	**40**	**58**	**245**	**243**	**243**		**869**

LEGENDA :

- návržené objekty
- hranice parcely KN, parcelní číslo
- polohopis, výškopis
- návrh liniové výsadby keřů
- hraničníkámen
- oplocenka
- oplocenka + brána

STÁVAJÍCÍ INŽ. SÍTĚ

- vodovod

ZÁKRESY PODZEMNÍCH INŽ. SÍTÍ NELZE POUŽÍT JAKO VYTYČOVACÍ VÝKRES. PŘED ZAHÁJENÍM STAVEBNÍCH PRACÍ MUSÍ INVESTOR ZAJISTIT VYTYČENÍ SÍTÍ JEJICH SPRÁVCI A OZNAČENÍ SÍTÍ V TERÉNU DLE PLATNÝCH PŘEDPISU

Ing. Ondřej Vaculín
Ph.D.
ČKAIT 1201535 - VHKI
03.03.2025

VÝŠKOVÝ SYSTÉM: Bpv
SOUŘADNICOVÝ SYSTÉM: S-JTSK

Vypracoval	Zodpov. projektant	Hl. ing. projektu	Vedoucí střediska	
Ing. Hana Dolečková	Ing. Fatěi, Ph.D.	Ing. Fatěi, Ph.D.	Ing. Vaculín, Ph.D.	

AGPOL s.r.o.
Jungmannova 153/12
779 00 Olomouc
Česká republika

Místo stavby	k.ú. Popovice u Kroměříže	Kraj	Zlínský
Investor	Státní pozemkový úřad, Krajský pozemkový úřad pro Zlínský kraj		
Akce - objekt	**ZÁCHYTNÝ PRŮLEH ZP3 V K.Ú. POPOVICE**		
	SO 02 - Vegetační úpravy		
Příloha	SITUACE VÝSADBY		

Počet formátů	6 A4
Datum	11. 2024
Stupeň	DSP + R
Zakázkové číslo	3064 / 045
Archivní číslo	3064
Měřítko	1 : 500
Číslo výkresu	**D.2.2**