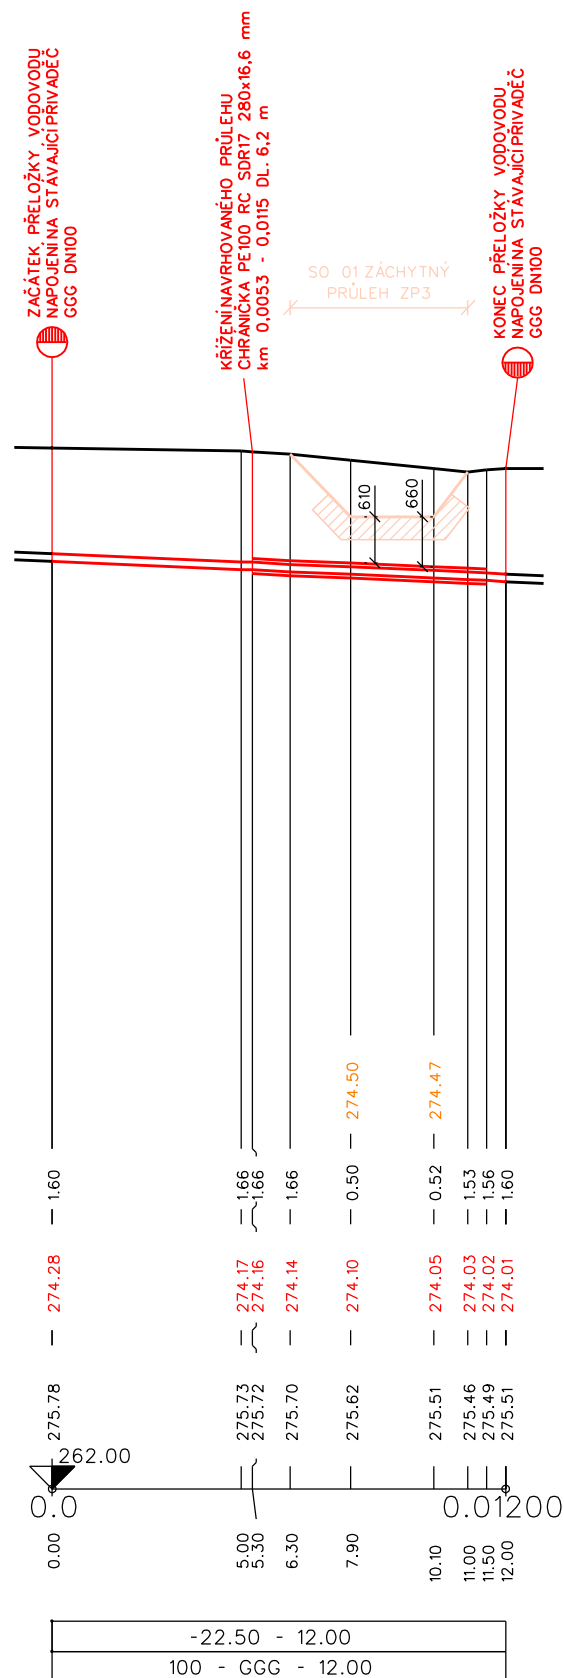

 





K.Ú. POPOVICE U KROMĚŘIŽE
VEGETACE
2065



Vypracoval	Zodpov.projektant	Hl. ing. projektu	Vedoucí střediska		AGPOL s.r.o. Jungmannova 153/12 779 00 Olomouc Česká republika	
Adrián Hájnik	Ing. Feltl, Ph.D.	Ing. Feltl, Ph.D.	Ing. Vaculín, Ph.D.			
						
Místo stavby	k.ú. Popovice u Kroměříže		Kraj	Zlínský	Počet formátů	2 A4
Investor	Státní pozemkový úřad, Krajský pozemkový úřad pro Zlínský kraj				Datum	11. 2024
ZÁCHYTNÝ PRŮLEH ZP3 V K.Ú. POPOVICE SO 03 - Přeložka vodovodního přivaděče					Stupeň	DSP + R
					Zakázkové číslo	3064 / 045
					Archivní číslo	3064
Příloha	PODÉLNÝ PROFIL				Měřítko	Číslo výkresu
					1 : 200/100	D.3.3