

ÚZEMÍ
POVRCH ÚZEMÍ
PARCELNÍ ČÍSLO

K.Ú. POPOVICE U KROMĚŘÍŽE
VEGETACE
2065

PODÉLNÝ PROFIL
MĚŘÍTKO 1:200/1:100

KÓTA UPRAVENÉHO TERÉNU


HLOUBKA VÝKOPU

KÓTA DNA POTRUBÍ

KÓTA TERÉNU

STANIČENÍ [Km],[m]


SKLON [promile] - DÉLKA [m]
DN [mm] - MATERIÁL - DÉLKA [m]

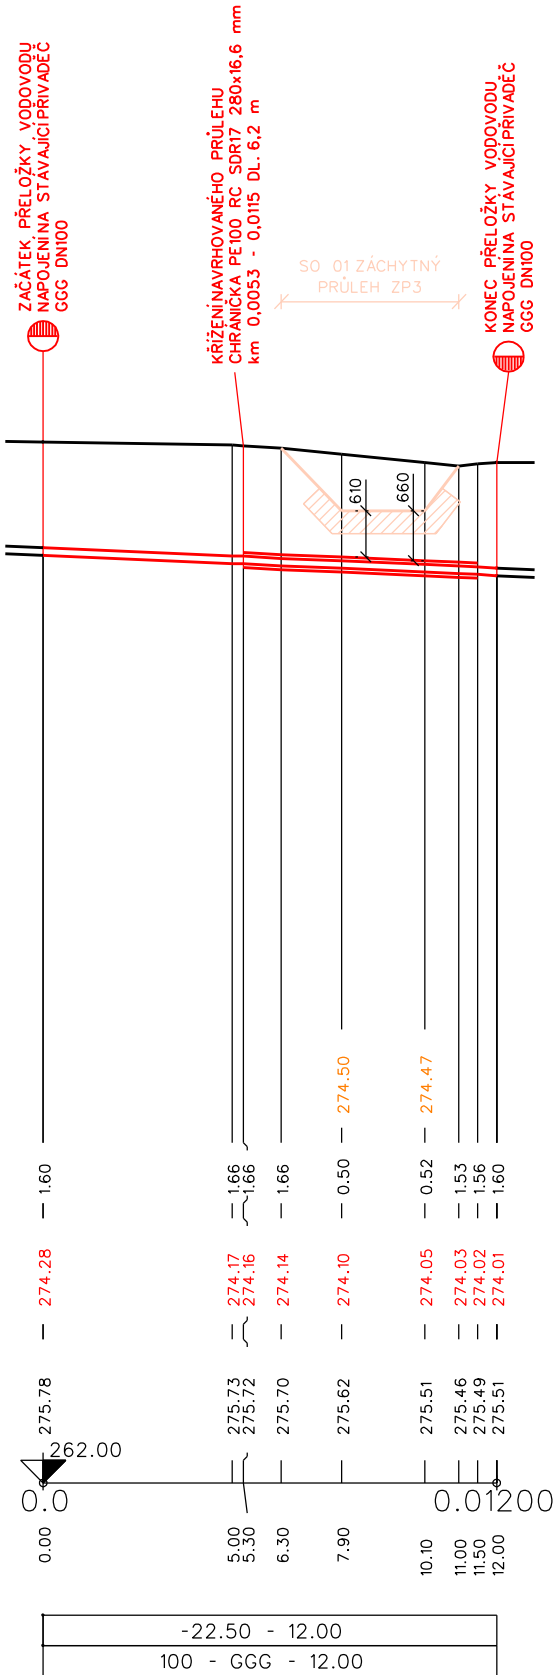

POZNÁMKA

- PŘEDPOKLÁDANÁ HLOUBKA ULOŽENÍ STÁVAJÍCÍHO VODOVODNÍHO POTRUBÍ VYCHÁZÍ Z MINIMÁLNÍHO KRYTÍ VODOVODNÍCH ŘADŮ DLE ČSN 73 6005
- SKUTEČNÉ UMÍSTĚNÍ A HLOUBKU VODOVODNÍHO POTRUBÍ BUDE NUTNO OVĚŘIT NEZBYTNĚ NUTNÝM MNOŽSTVÍ RUČNĚ KOPANÝCH SOND

VÝŠKOVÝ SYSTÉM: Bpv, SOUŘADNICOVÝ SYSTÉM: S-JTSK

Vypracoval	Zodpov.projektant	Hl. ing. projektu	Vedoucí střediska	 <div>AGPOL s.r.o. Jungmannova 153/12 779 00 Olomouc Česká republika</div>	
Adrián Hájník	Ing. Feltl, Ph.D.	Ing. Feltl, Ph.D.	Ing. Vaculín, Ph.D.		
Místo stavby	k.ú. Popovice u Kroměříže		Kraj Zlínský	Počet formátů	2 A4
Investor	Státní pozemkový úřad, Krajský pozemkový úřad pro Zlínský kraj			Datum	11. 2024
ZÁCHYTNÝ PRŮLEH ZP3 V K.Ú. POPOVICE SO 03 - Přeložka vodovodního přivaděče				Stupeň	DSP + R
				Zakázkové číslo	3064 / 045
				Archivní číslo	3064
Příloha	PODÉLNÝ PROFIL			Měřítko	Číslo výkresu
				1 : 200/100	D.3.3