


Katastrální území: Popovice

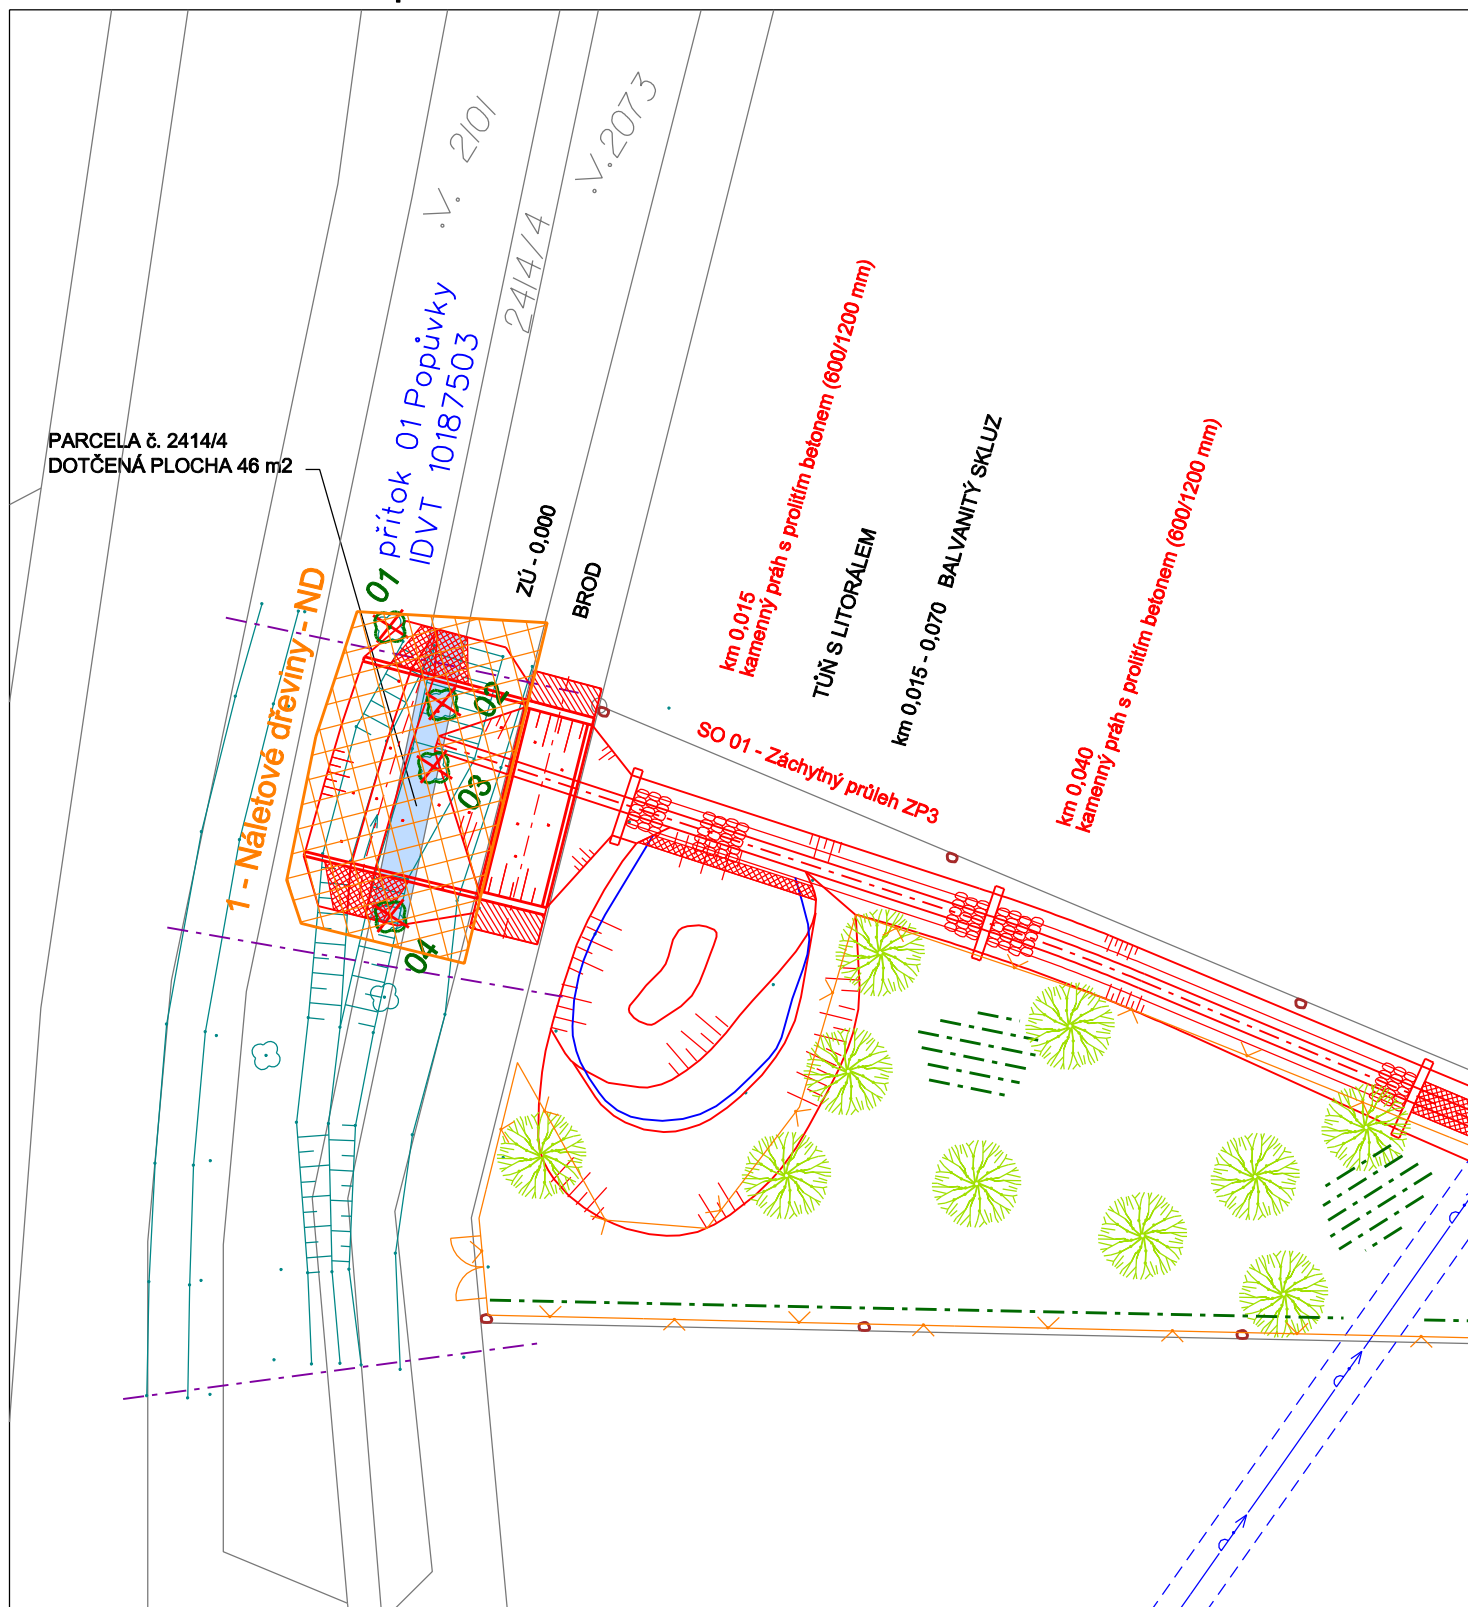

Měřítko: 1 : 500

LV 510

Stavba : Záchytný průleh ZP3 v k.ú. Popovice

SOUHLAS vlastníka pozemku parcelní číslo : 2414/4

Jako vlastník výše uvedených pozemků, souhlasím dle § 184a s předloženým stavebním záměrem.

Souhlasím s umístěním a zřízením stavby na výše uvedeném pozemku.

Vlastník :

Povodí Moravy, s.p.

Podpis vlastníka pozemku :

IČ :

Datum :