

ČÍSLO PF

NOVÝ STAV

LEVÝ BŘEH

PRAVÝ BŘEH

DNO KORYTA


SROVNÁVACÍ ROVINA

STANIČENÍ V KM

STANIČENÍ V M

SPÁD NA DÉLKU [m]

CELKOVÁ DÉLKA [m]

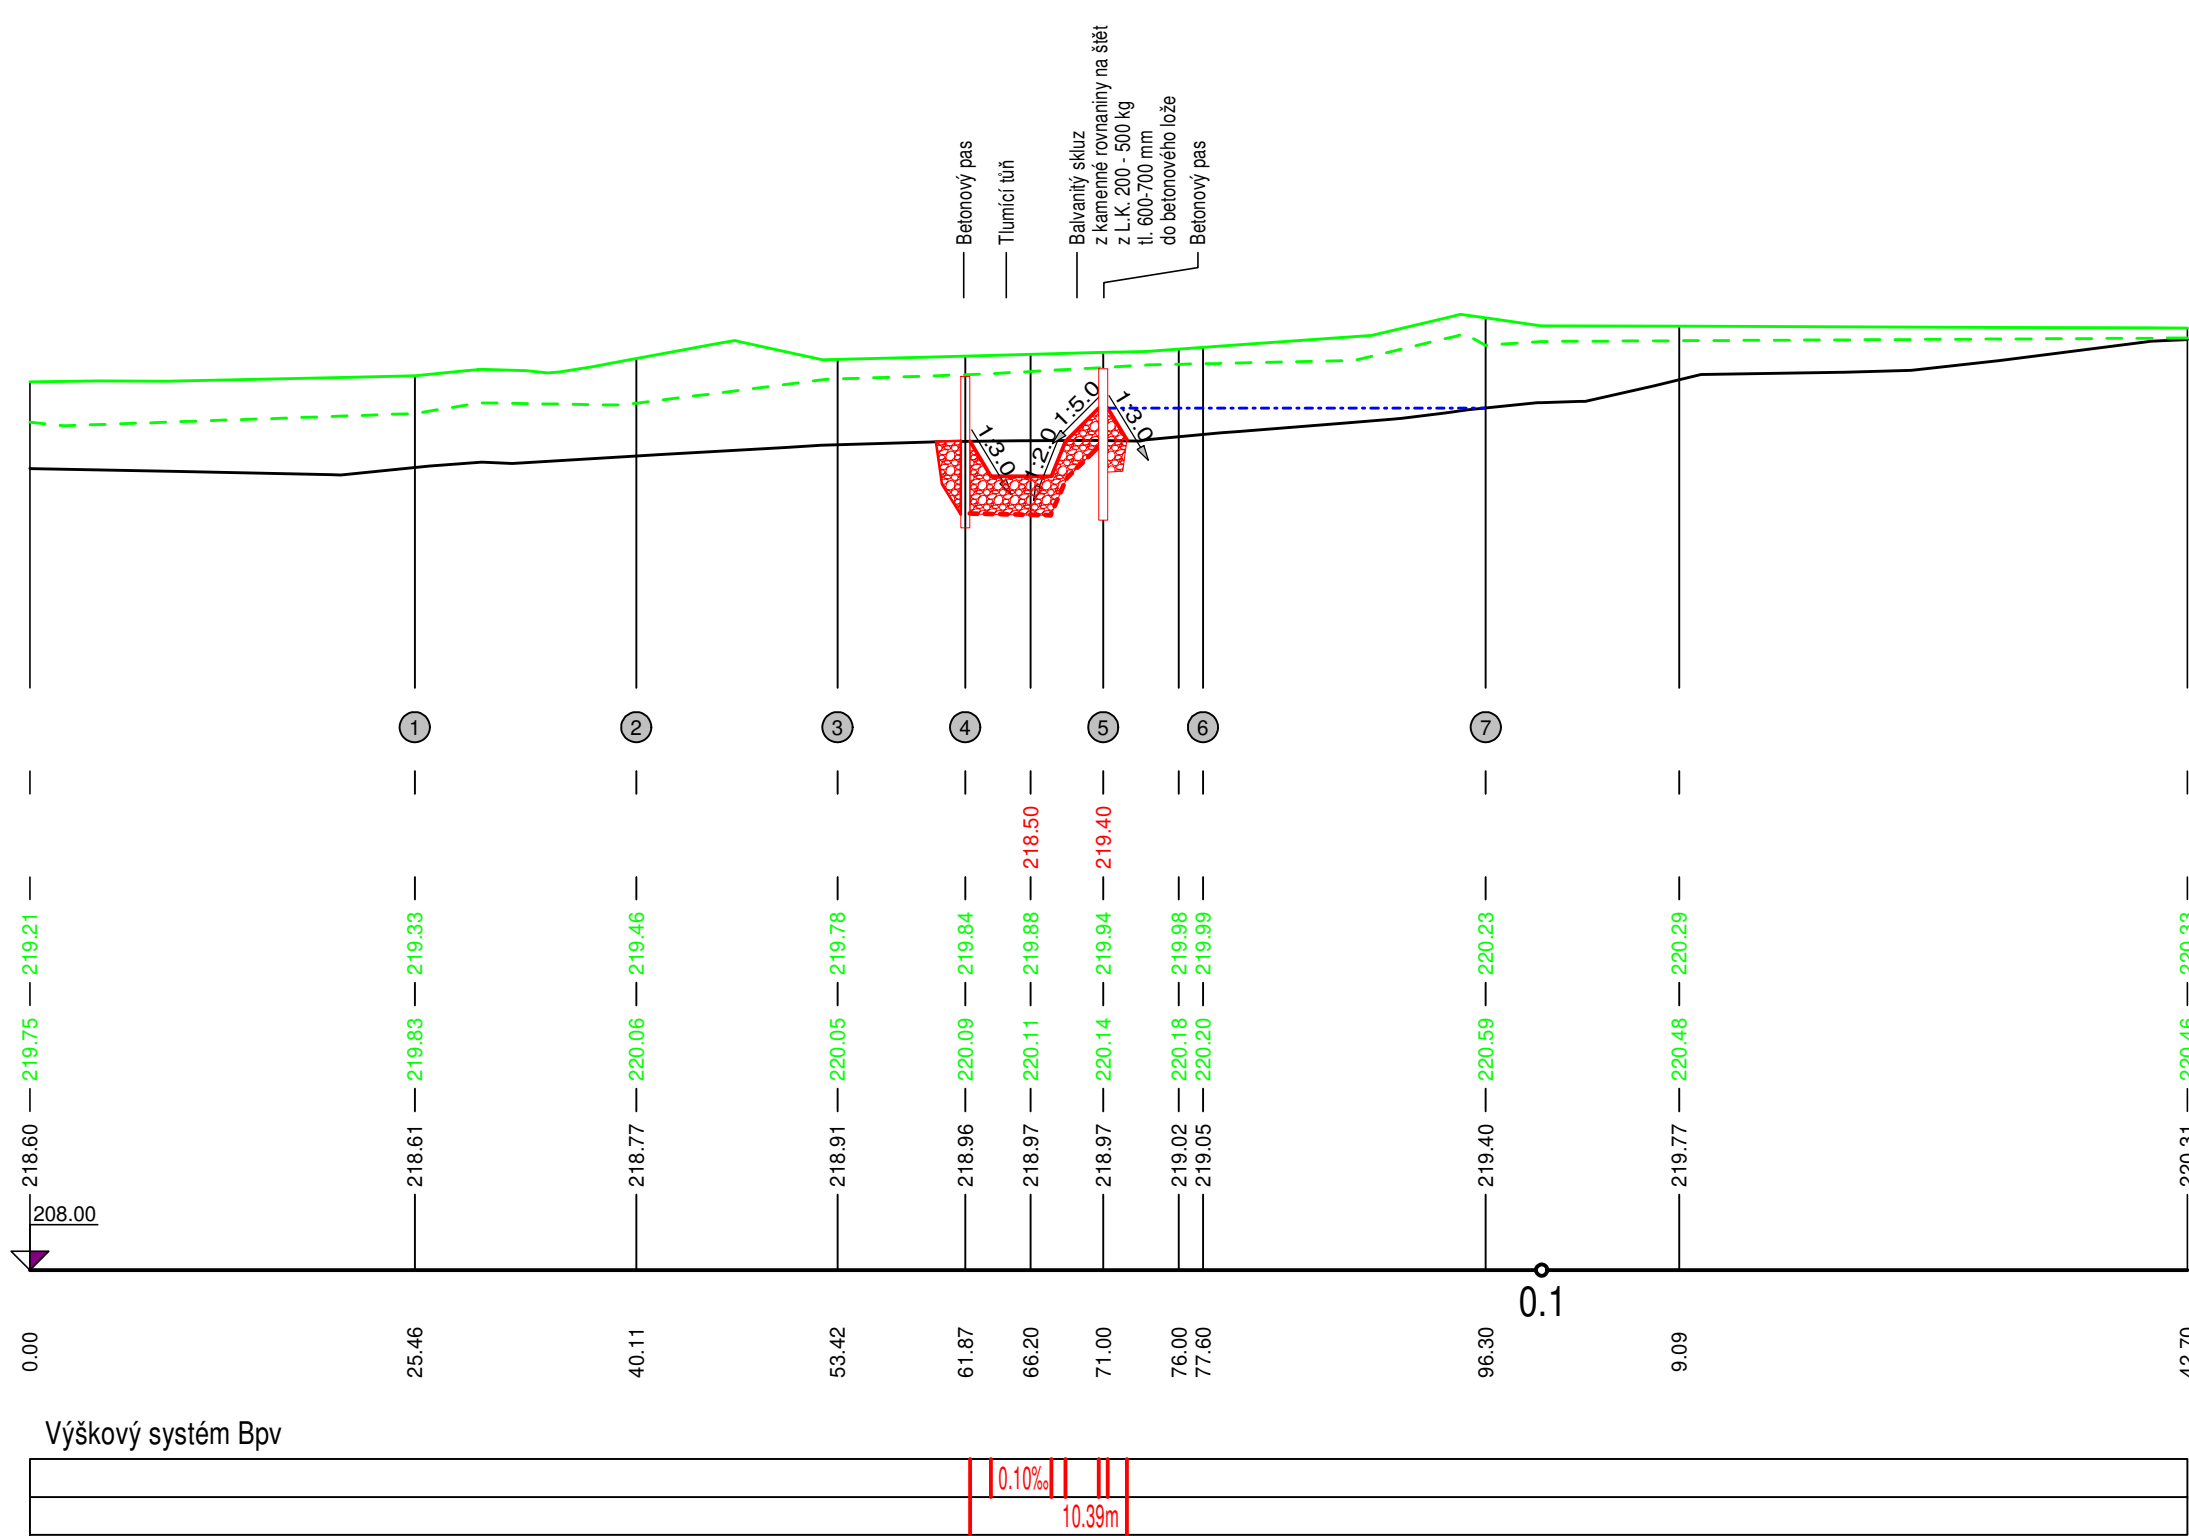

ARAKI s.r.o.		AGROPLAN spol. s r.o.	
[Redacted]		[Redacted]	
Vypracoval: [Redacted]		Zodpovědný projektant: [Redacted]	
Kraj: Ústecký		Obec: Zabušany	
Investor: SPÚ, KPÚ pro Ústecký kraj, Pobočka Teplice		K.ú.: Zabušany	
Akce: PSZ Zabušany		Formát	
Obsah: SO3 Lokální biokoridor LBK10b		Datum	9/2024
		Č. objednatele	252-2024-508207
		Měřítko	-
		Stupeň doku.	PZ
		Příloha	D.3.01