


PŘÍČNÝ ŘEZ B - B, NOVÝ STAV

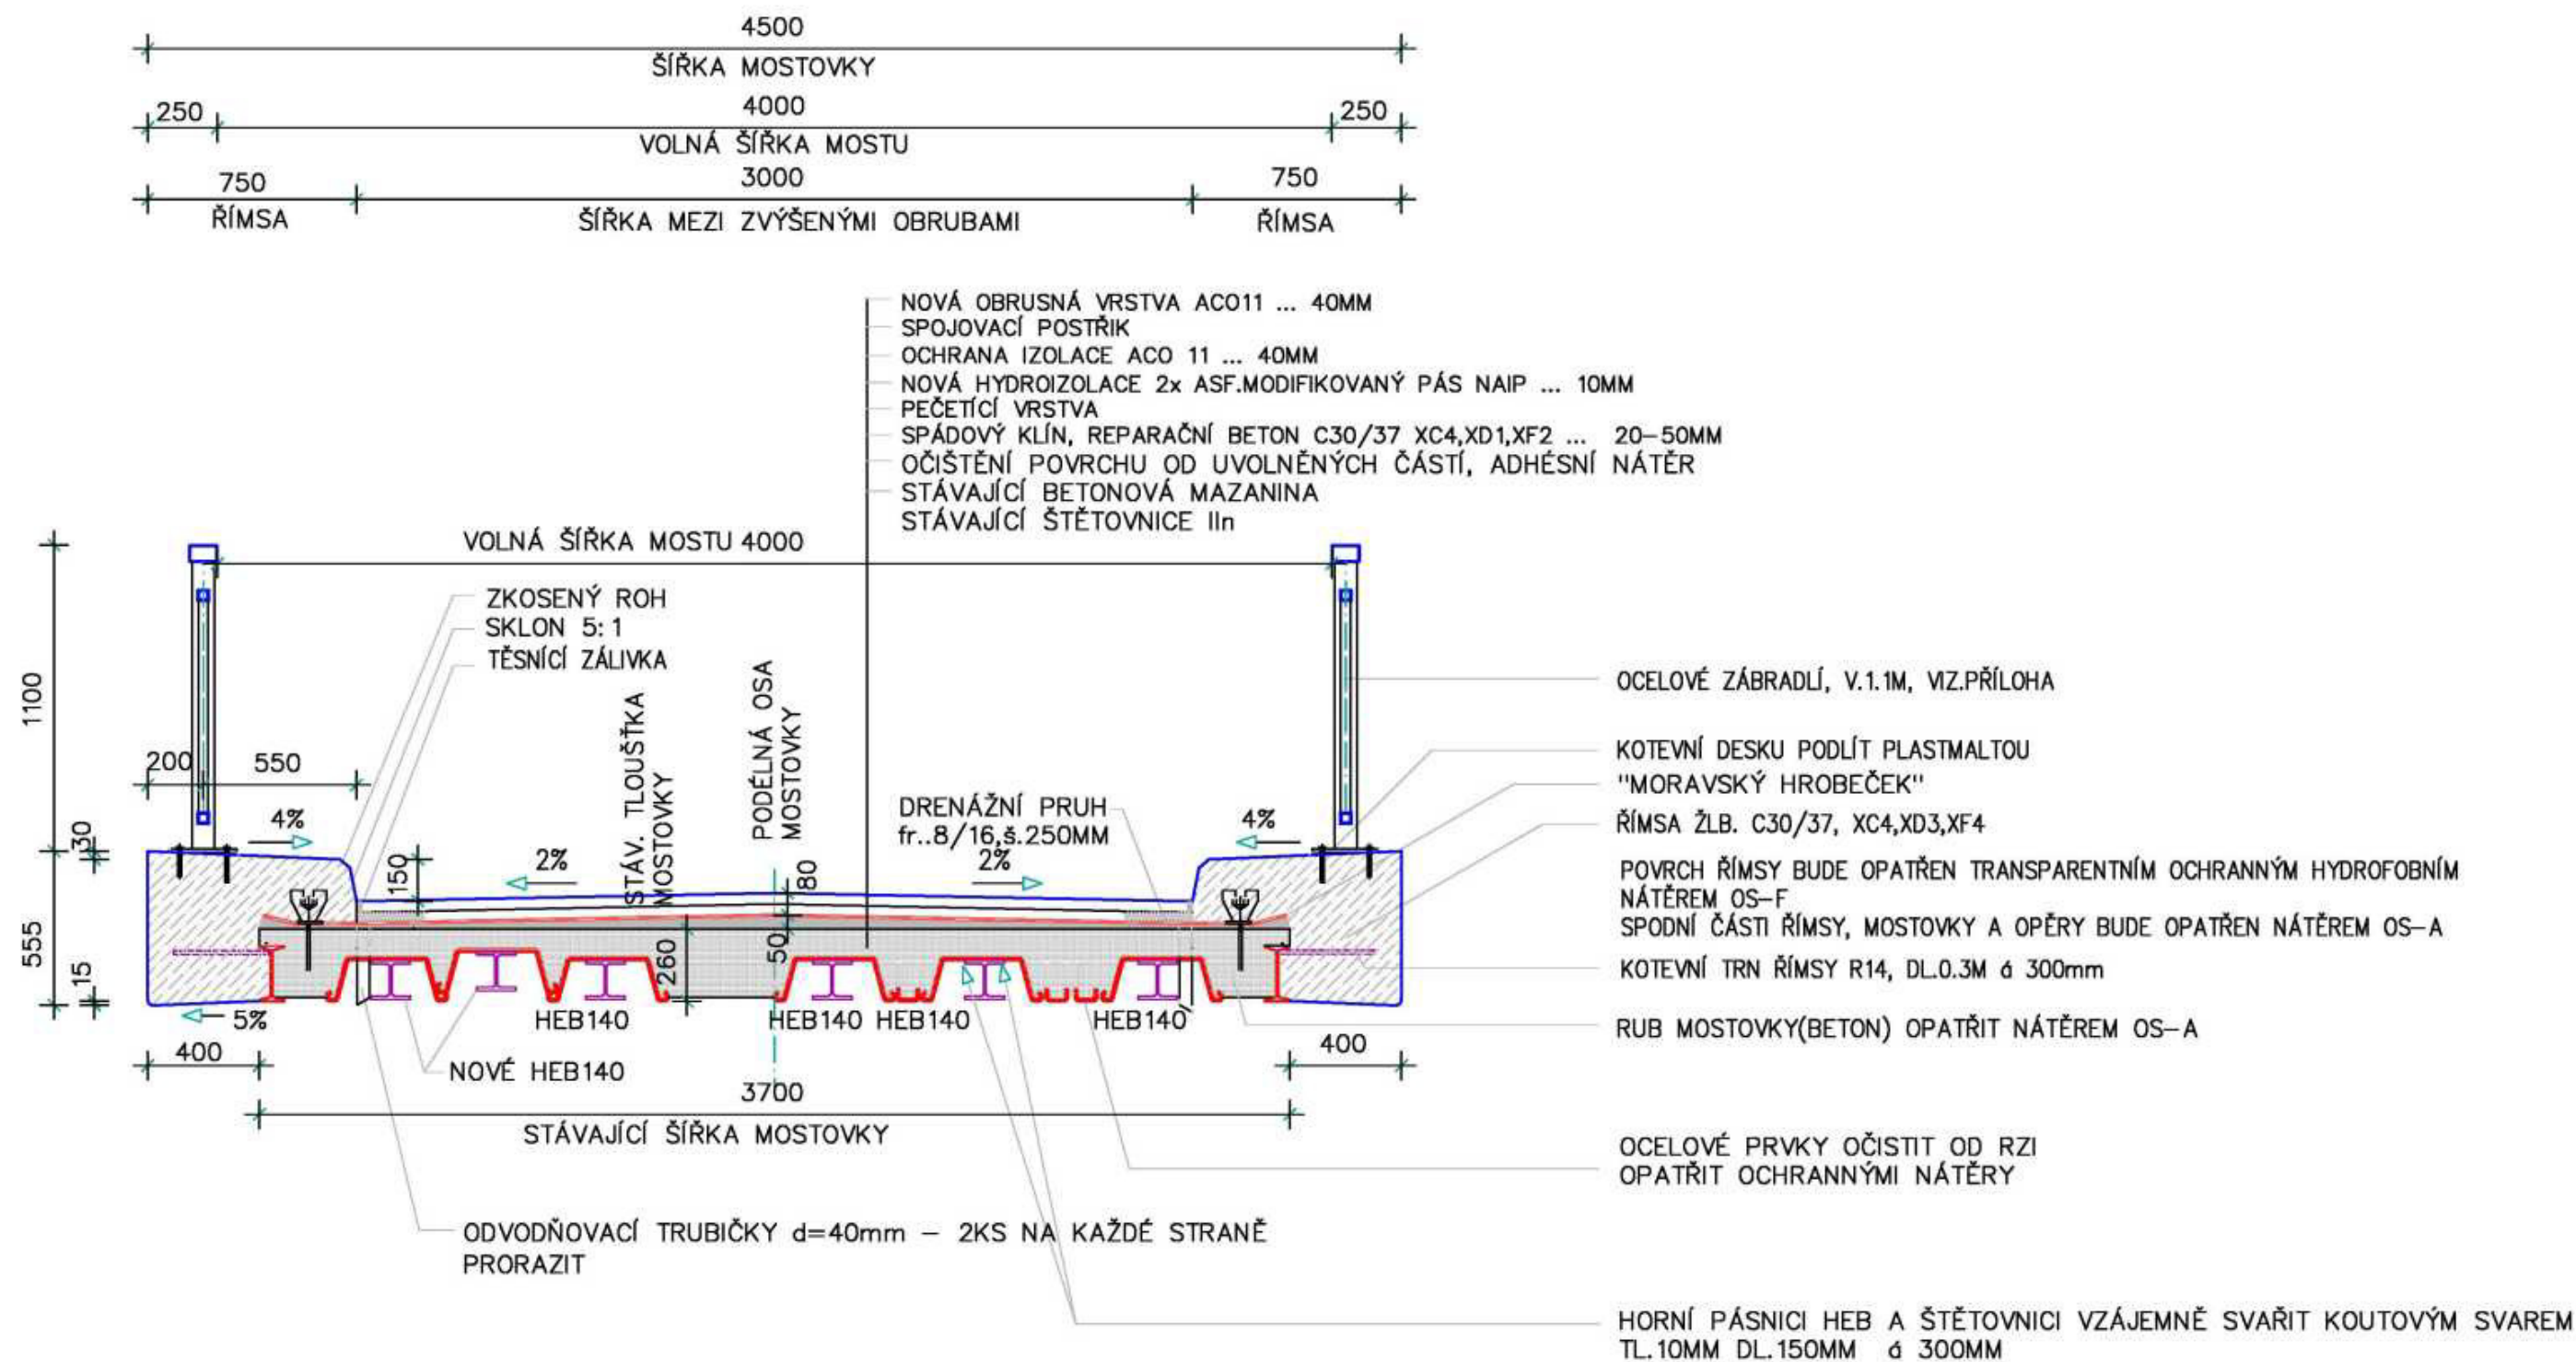

ZODP.PROJEKTANT	VYPRACOVAL	KONTROLOVAL		
INVESTOR: Státní pozemkový úřad, Husinecká 1024/11a, 130 00 Praha			FORMÁT	2xA4
AKCE: OPRAVA MOSTU PŘES BABSKÝ POTOK k.ú. Babí p.p.č. 2881			DATUM	07/2025
			ÚČEL	POVOLENÍ STAVBY
			ČÍS.ZAK.	6293/28
			MĚŘÍTKO	Č. VÝKRESU
OBSAH: PŘÍČNÝ ŘEZ B - B			1:25	D.1.2.3.