


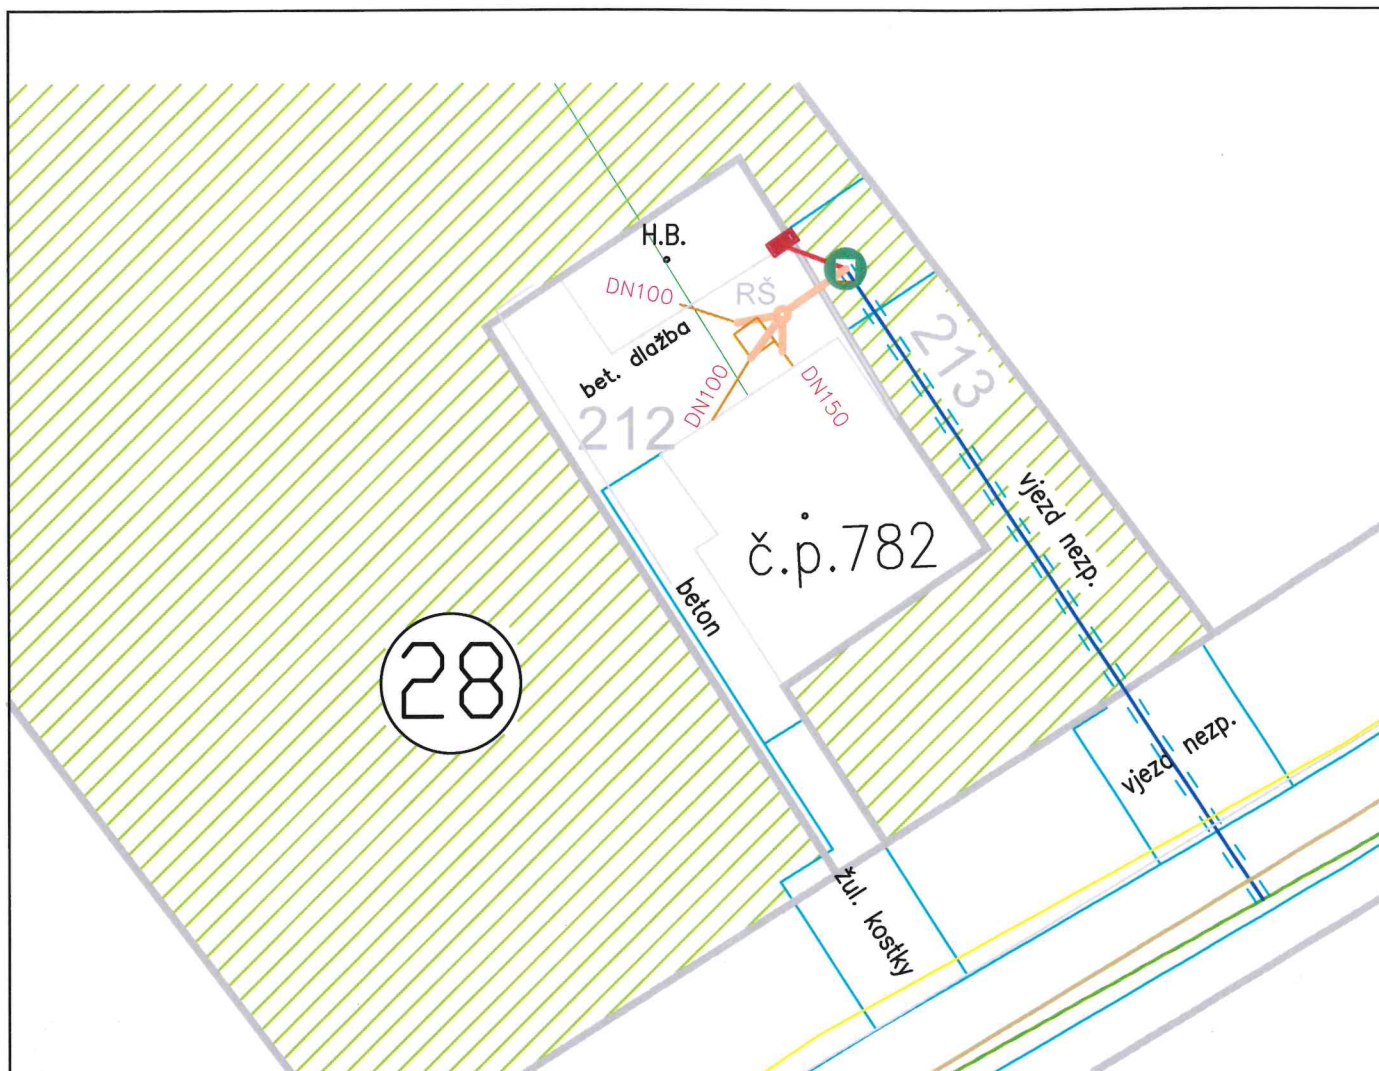

Výkaz výměr:

Délka tlakové kanalizační odbočky – 26,1m

Plocha dotčeného území – 27,4 m² (šíře dotčeného pásu 1m)

Čerpací stanice 1ks

LEGENDA

- Gravitační kanalizace II. etapa – vnitřní kanalizace
- Tlakové kanalizační odbočky II. etapa – trasa dle stavebního povolení
- Tlakové kanalizační odbočky II. etapa – ochranné pásmo
-  Čerpací stanice
-  Dotčená parcela



MÍSTO STAVBY: DĚTMAROVICE				
KRAJ: MORAVSKOSLEZSKÝ				
KRESLIL: Tomáš Pavlík	KONTROLOVAL: Ing. Rostislav Farana	VED. ODDĚLENÍ: Ing. Rostislav Farana		
INVESTOR: OBEC DĚTMAROVICE			JEDNATEL: Ing. Alena Chváilková, MBA	
STAVBA: ODKANALIZOVÁNÍ LOKALITY ŠLOG A ZÁKLADNÍ ŠKOLY V DĚTMAROVICÍCH – II. ETAPA			STUPEŇ: dodatečně stavební povolení	MĚŘÍTKO: 1:500
			POČET A4: 1	VÝKRES Č.:
VÝKRES: Situační výkres – souhlas vlastníka pozemku Vlastník pozemku parc. č. 213			DATUM: 10/2019	ARCHIVNÍ Č.: 4932