


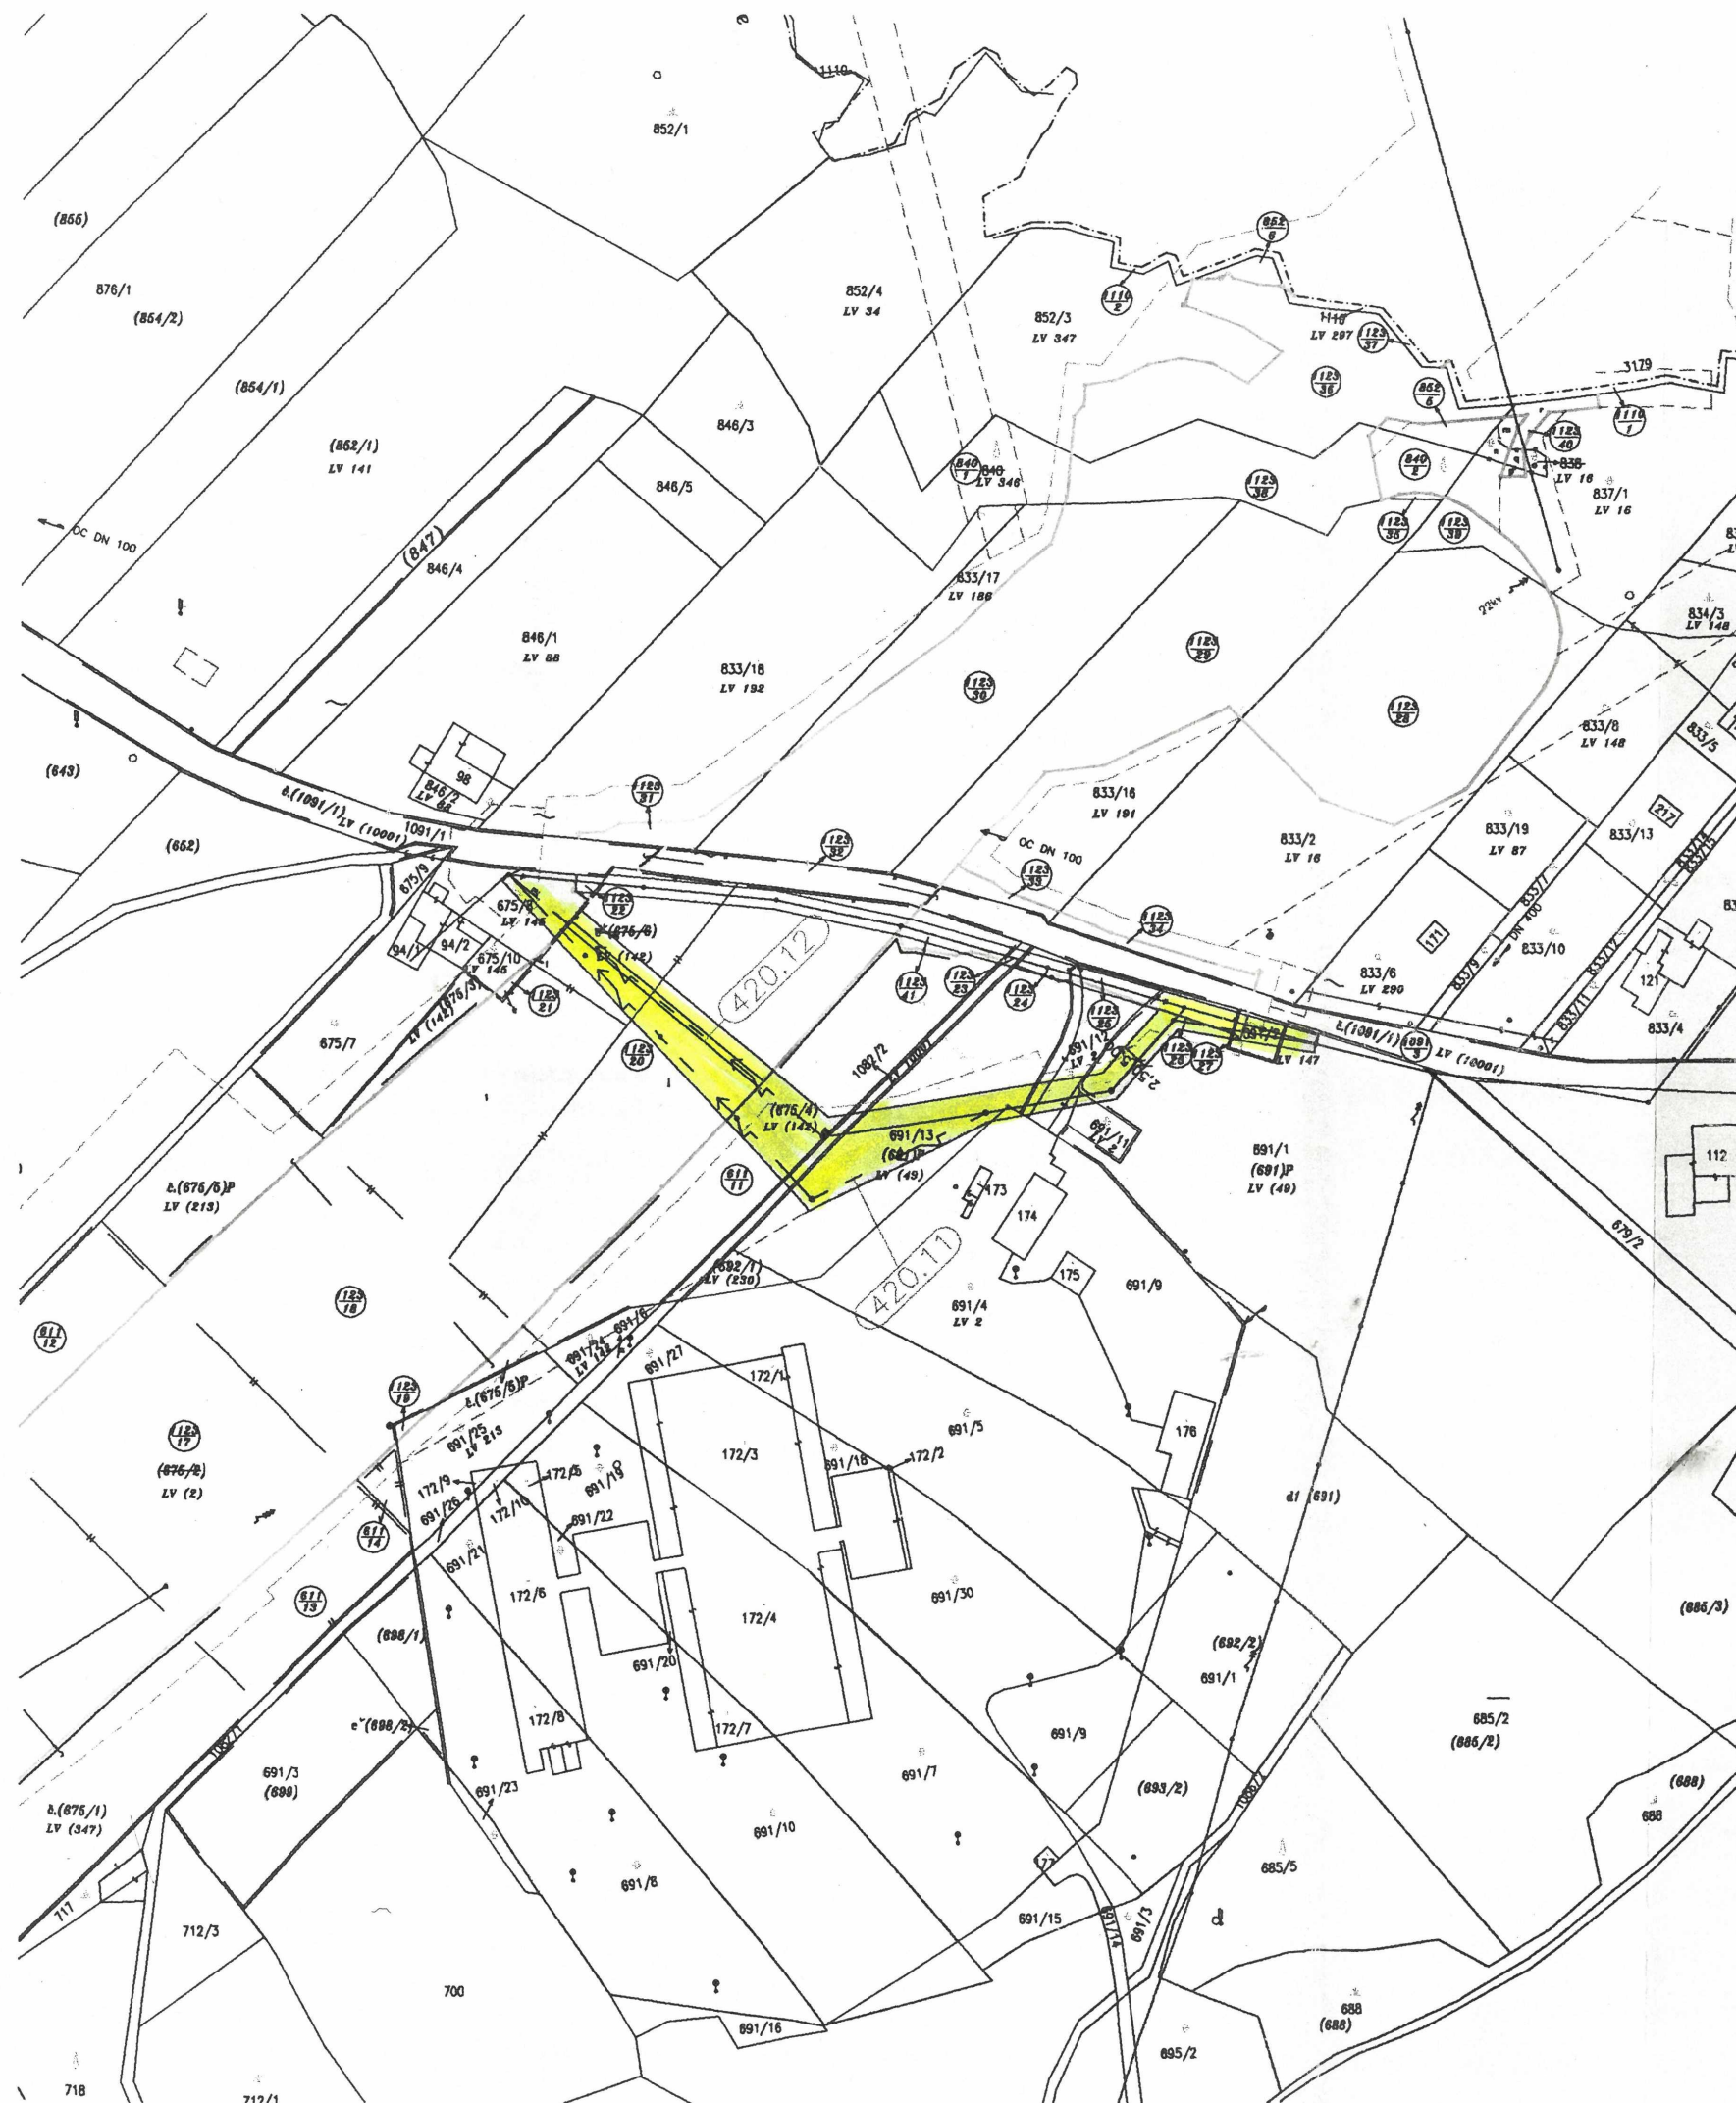

LEGENDA:

- Hranice parcely KN
- Hranice parcely PK
- 2683/1 Číslo parcely KN
- 2.413/1 Číslo parcely PK
- - - dočasný zabor do 5.let
- - - dočasný zabor do 1.roku
- trvalý zabor
- hranice – pracovní pruh
- hranice – ochranné pásmo
- pracovní pruh – zabor do 1 roku
- ▨ ochranné pásmo – návrh šířky věcného břemene

SO 420.11, SO 420.12
SME Ostrava – nn

K.ú. Olbramice
M 1:2000

731-30431-514-4