


VÝKAZ DOSAVADNÍHO A NOVÉHO STAVU ÚDAJŮ KATASTRU NEMOVITOSTÍ															
Dosavadní stav				Nový stav											
Označení pozemku parc. číslem	Výměra parcely		Druh pozemku	Označení pozemku parc. číslem	Výměra parcely		Druh pozemku	Typ stavby	Zpús. určení výměr	Porovnání se stavem evidence právních vztahů					
										Způsob využití		Způsob využití	Díl přechází z pozemku označeného v		Číslo listu vlastnictví
	katastru nemovitostí	dřívější poz. evidenci	ha		m ²										
487/11	1	40	travní p.	487/11	1	40	travní p.		0			2032			
487/13	1	55	ostat. pl. ostat.komunikace	487/13	1	55	ostat. pl. ostat.komunikace		0			10001			
487/21	4	07	zahrada	487/21	4	07	zahrada		0			2032			
487/39	1	26	ostat. pl. ostat.komunikace	487/39	1	07	ostat. pl. ostat.komunikace		0	487/39		10002	1	07	
				487/42		19	ostat. pl. ostat.komunikace		0	487/39		10002		19	
	8	28			8	28									

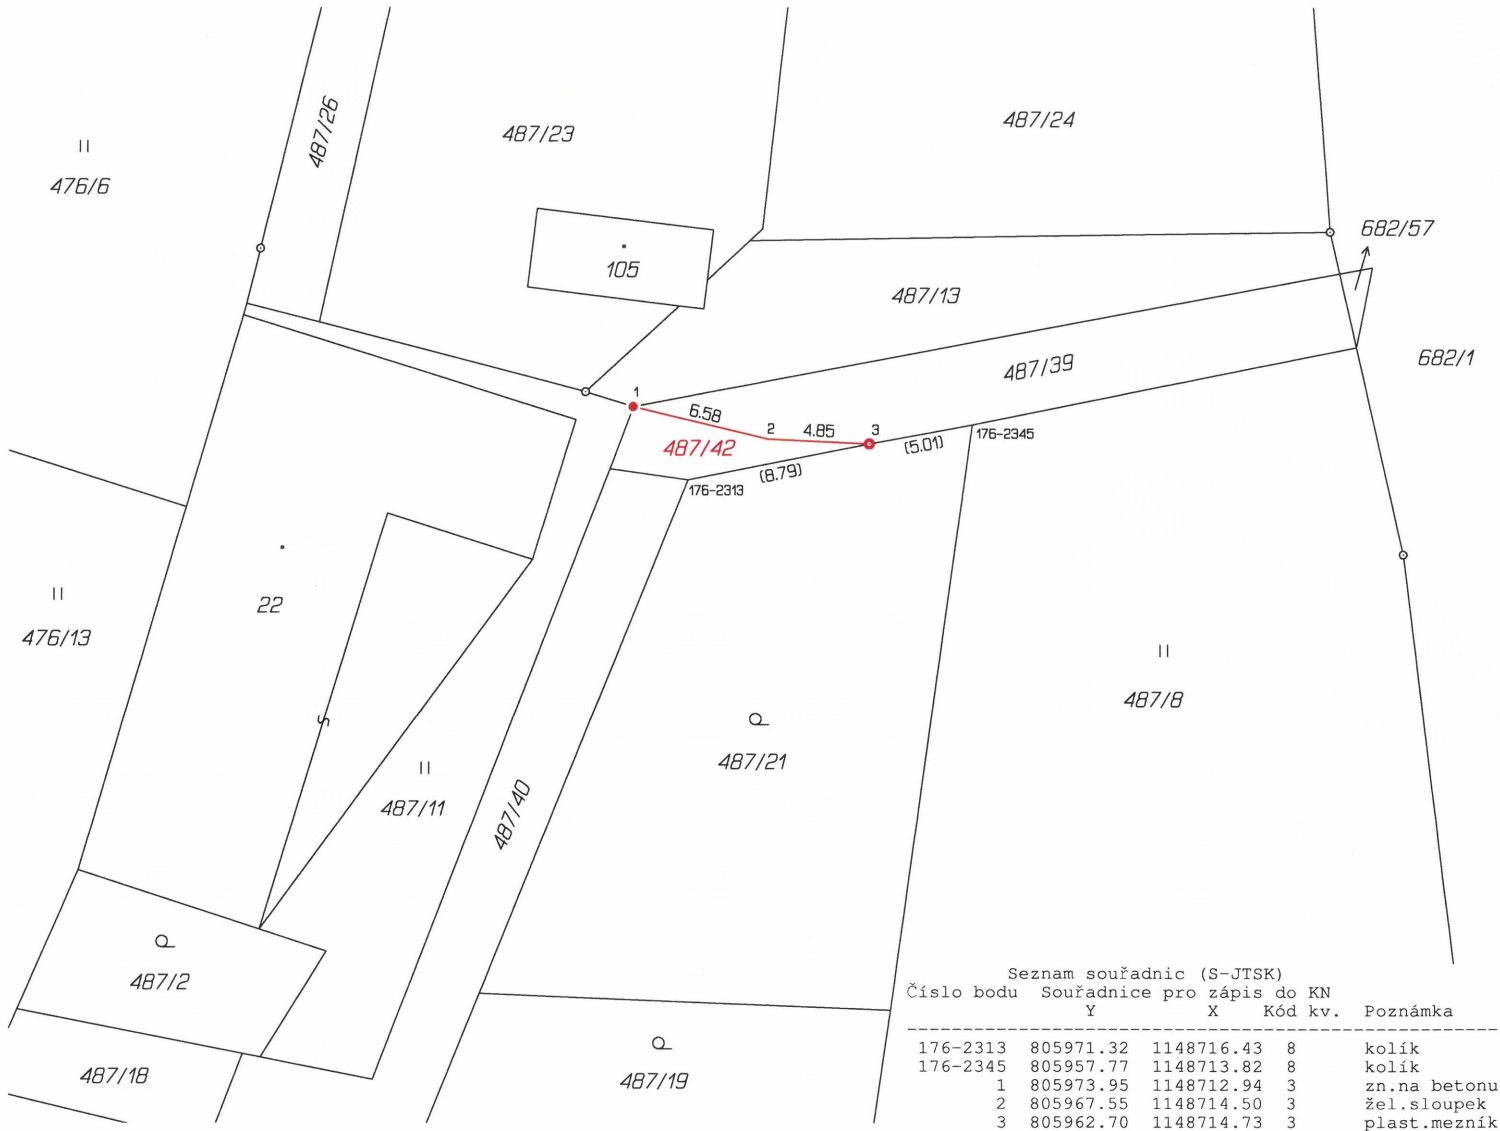

Seznam souřadnic (S-JTSK)				
Číslo bodu	Souřadnice pro zápis do KN			
	Y	X	Kód kv.	Poznámka
176-2313	805971.32	1148716.43	8	kolík
176-2345	805957.77	1148713.82	8	kolík
1	805973.95	1148712.94	3	zn.na betonu
2	805967.55	1148714.50	3	žel.sloupek
3	805962.70	1148714.73	3	plast.mezník

Zpřesnění geometrického a polohového určení pozemků podle § 50 odst.1 písm. a) katastrálního zákona navržené v tomto geometrickém plánu lze v katastru nemovitostí provést jen na základě souhlasného prohlášení.

GEOMETRICKÝ PLÁN pro rozdělení pozemku, průběh vlastníky zpřesněné hranice pozemků		Geometrický plán ověřil autorizovaný zeměměřický inženýr:		Stejnopis ověřil autorizovaný zeměměřický inženýr:	
Vyhotovitel: GEOPLAN Prachatice, s.r.o. Družstevní 92, Prachatice tel.388 319 890, www.geoplan.cz 		Jméno, příjmení: Ing. Kateřina Neužilová		Jméno, příjmení: Ing. Kateřina Neužilová	
		Číslo položky rejstříku autorizovaných zeměměřických inženýrů: 1939		Číslo položky rejstříku autorizovaných zeměměřických inženýrů: 1939	
		Dne: 25. března 2025 Číslo: 12/2025		Dne: 3. dubna 2025 Číslo: 14/2025	
		Náležitostmi a přesností odpovídá právním předpisům.		Tento stejnopis odpovídá geometrickému plánu v elektronické podobě uloženému v dokumentaci katastrálního úřadu.	
Katastrální úřad souhlasí s očíslováním parcel. Marie Krausová KÚ pro Jihočeský kraj KP Prachatice PGP-289/2025-306 2025.04.02 15:12:09 +02'00'		Ověření stejnopisu geometrického plánu v listinné podobě. 			
Číslo plánu: 314-66/2025 Okres: Prachatice Obec: Vimperk Kat. území: Hrabice Mapový list: KMD Dosavadním vlastníkem pozemku byla poskytnuta možnost seznámit se v terénu s průběhem navrhovaných nových hranic, které byly označeny předepsaným způsobem: plast.mezníky, žel.sloupkem, barvou					