


Podélný profil polní cesty VC29
M 1 : 1000/100

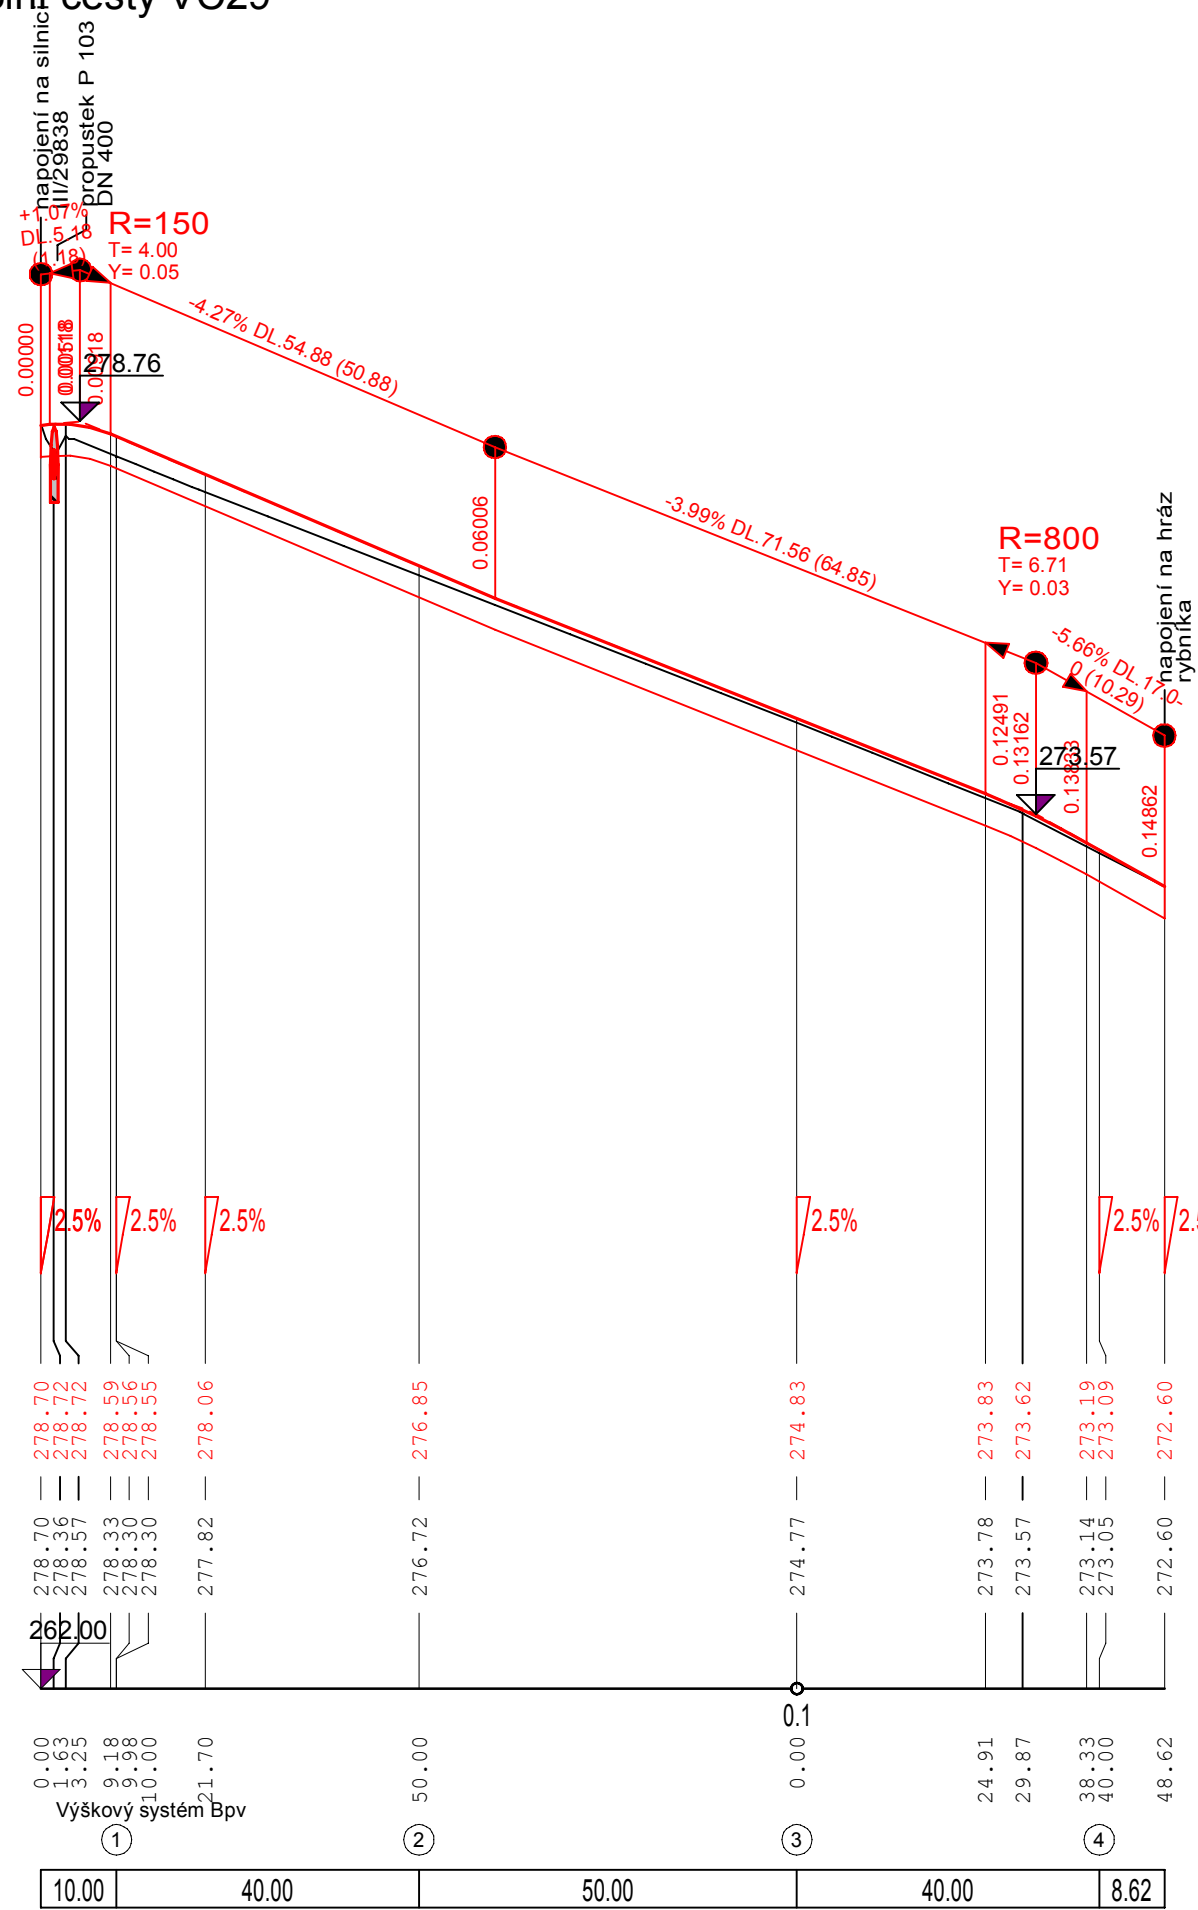

SMĚROVÉ POMĚRY

