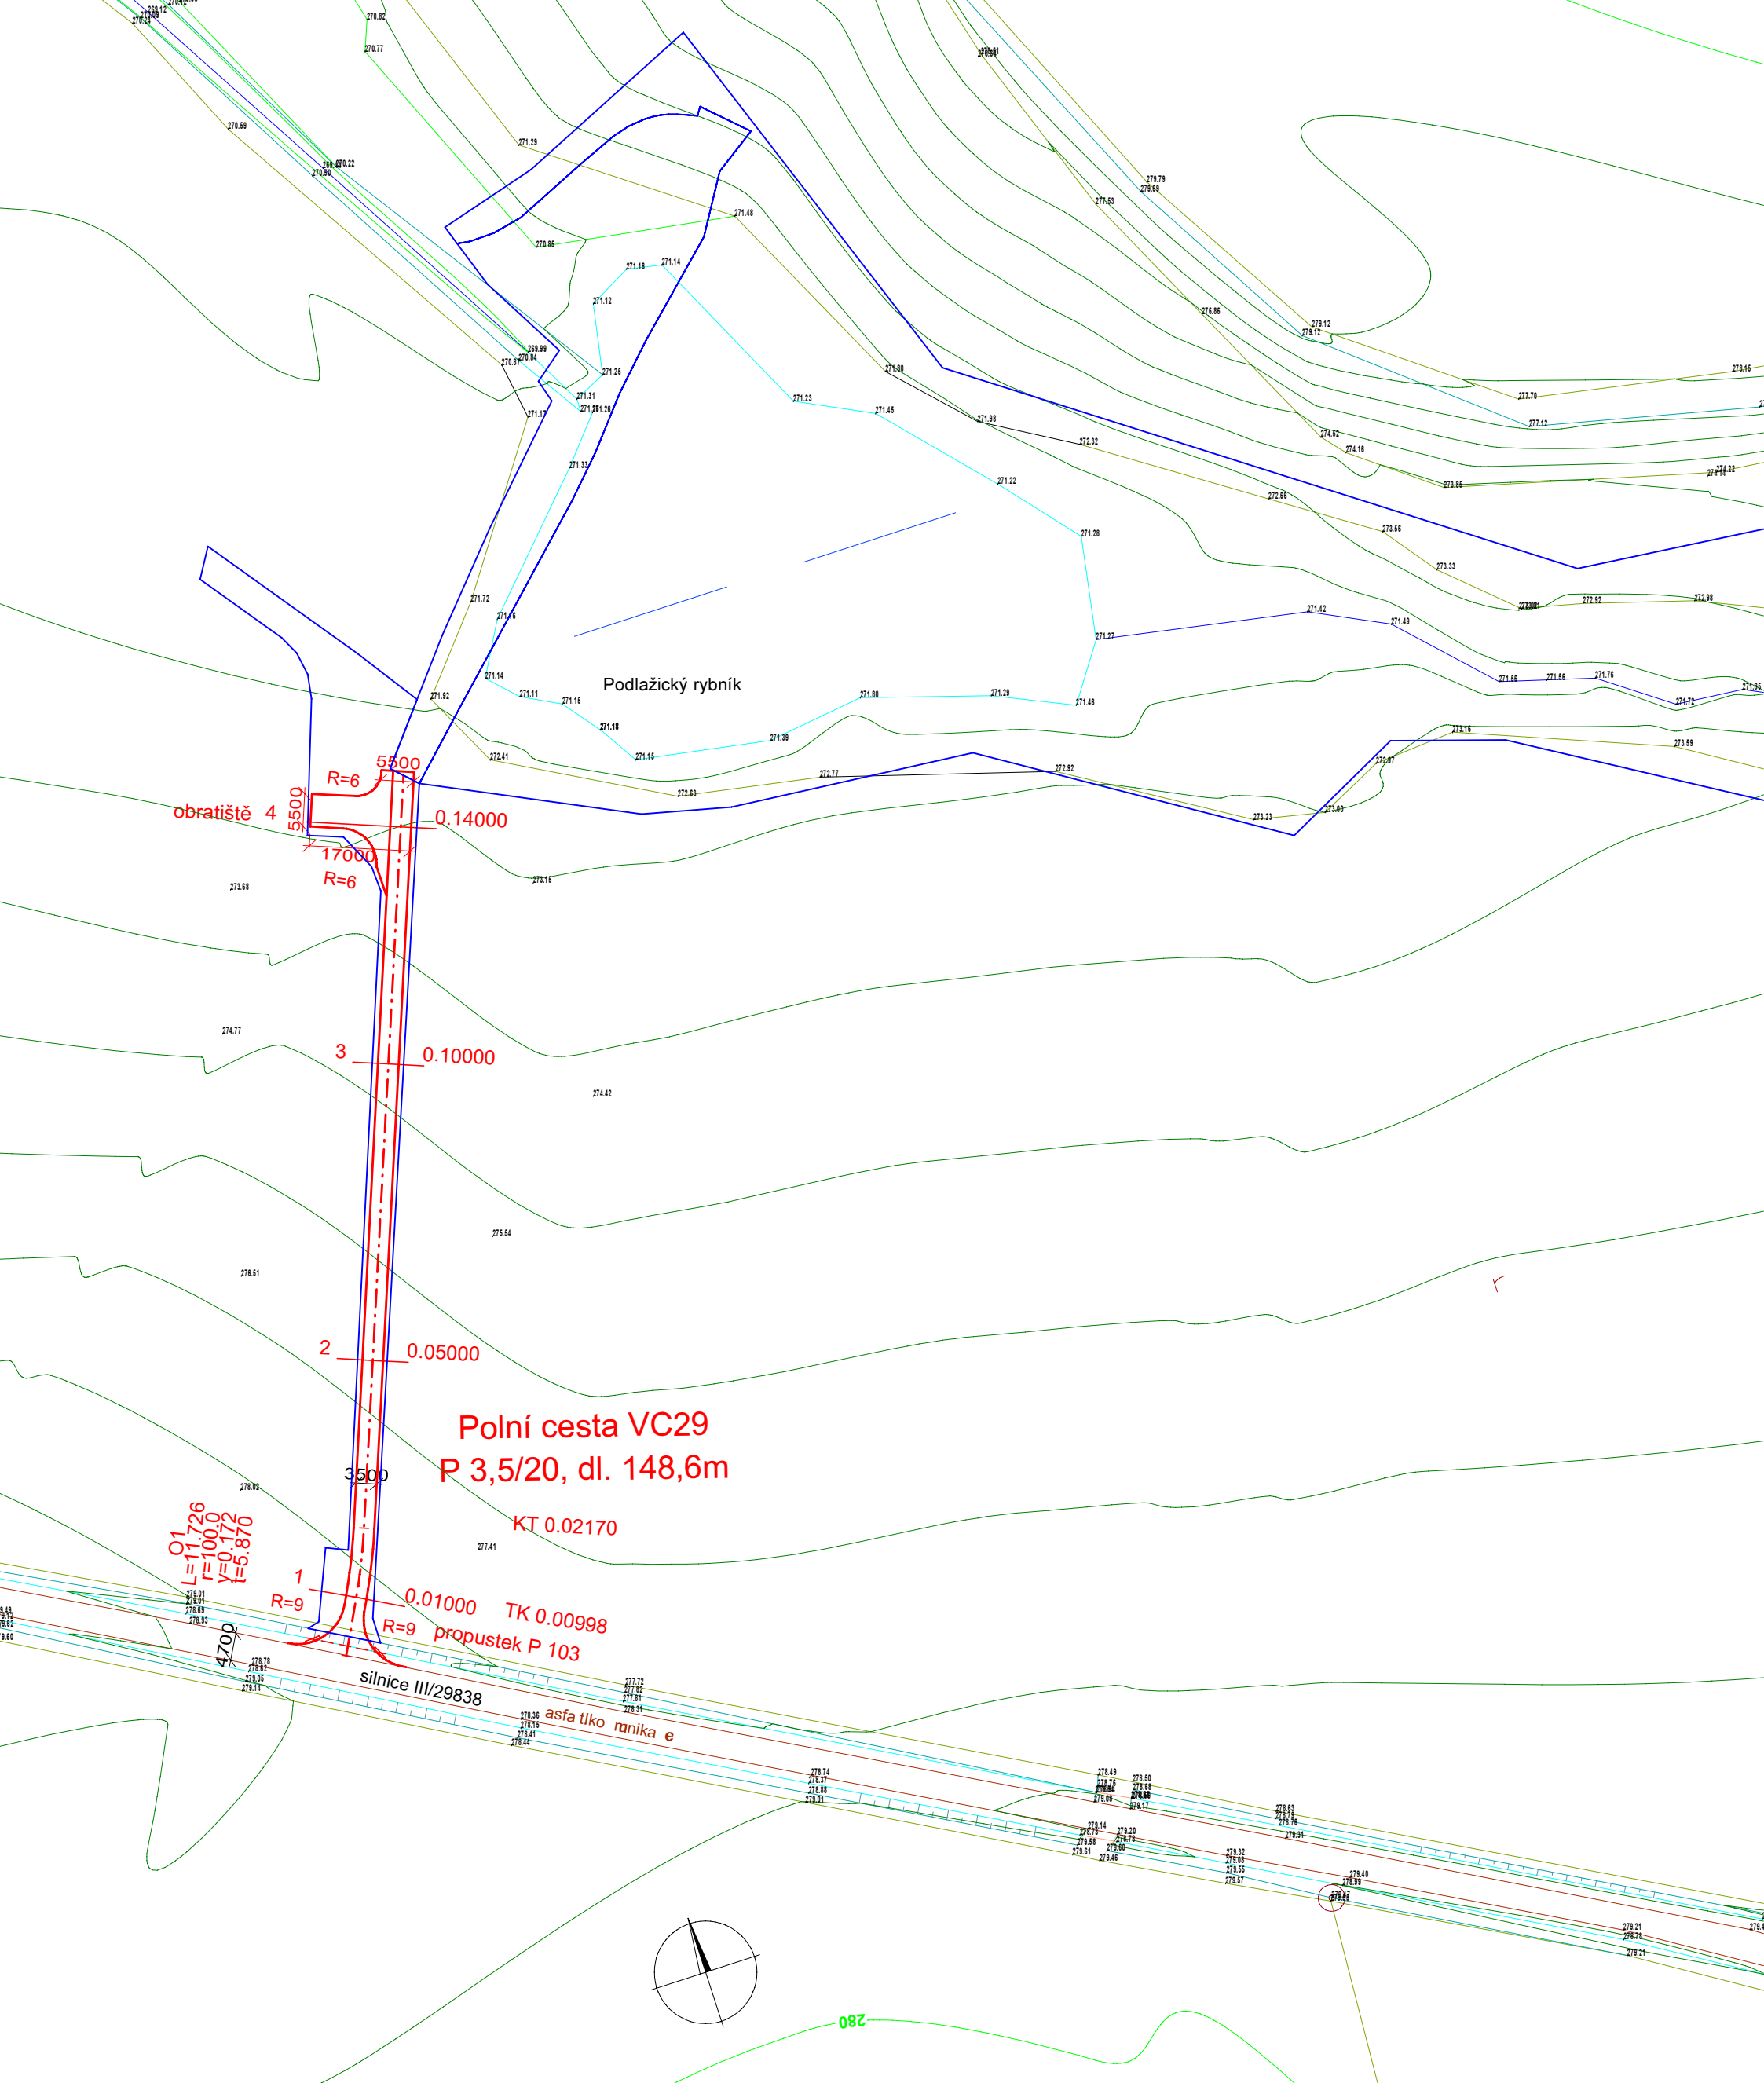

VYPRACOVAL :	ZODPOVĚDNÝ PROJEKTANT:	GALLO PRO s.r.o.	
		Nová 1564, Říčany 251 01 Masarykovo nám. 33,251 64 Mnichovice	
KATASTRÁLNÍ ÚZEMÍ :	Přepychy u Opočna		
POZEMKOVÝ ÚŘAD :	Pobočka Rychnov nad Kněžnou		
KRAJ :	Královéhradecký	Datum	07/2016
OKRES :	Rychnov nad Kněžnou	Měřítko	1 : 1000
PŘEDMĚT :	**Komplexní pozemkové úpravy v katastrálním území Přepychy u Opočna**	Formát	420x297
		Číslo zakázky	RK_7526-KoPU-Prepychy
OBSAH :	**PSZ - DTR PCE - polní cesta VC29 Situace stavby**	Příloha č.:	**7.7.5**