



Podrobný podélný profil hrází M 1:1000/100  
Rozsah: km 0,000 - km 0,170

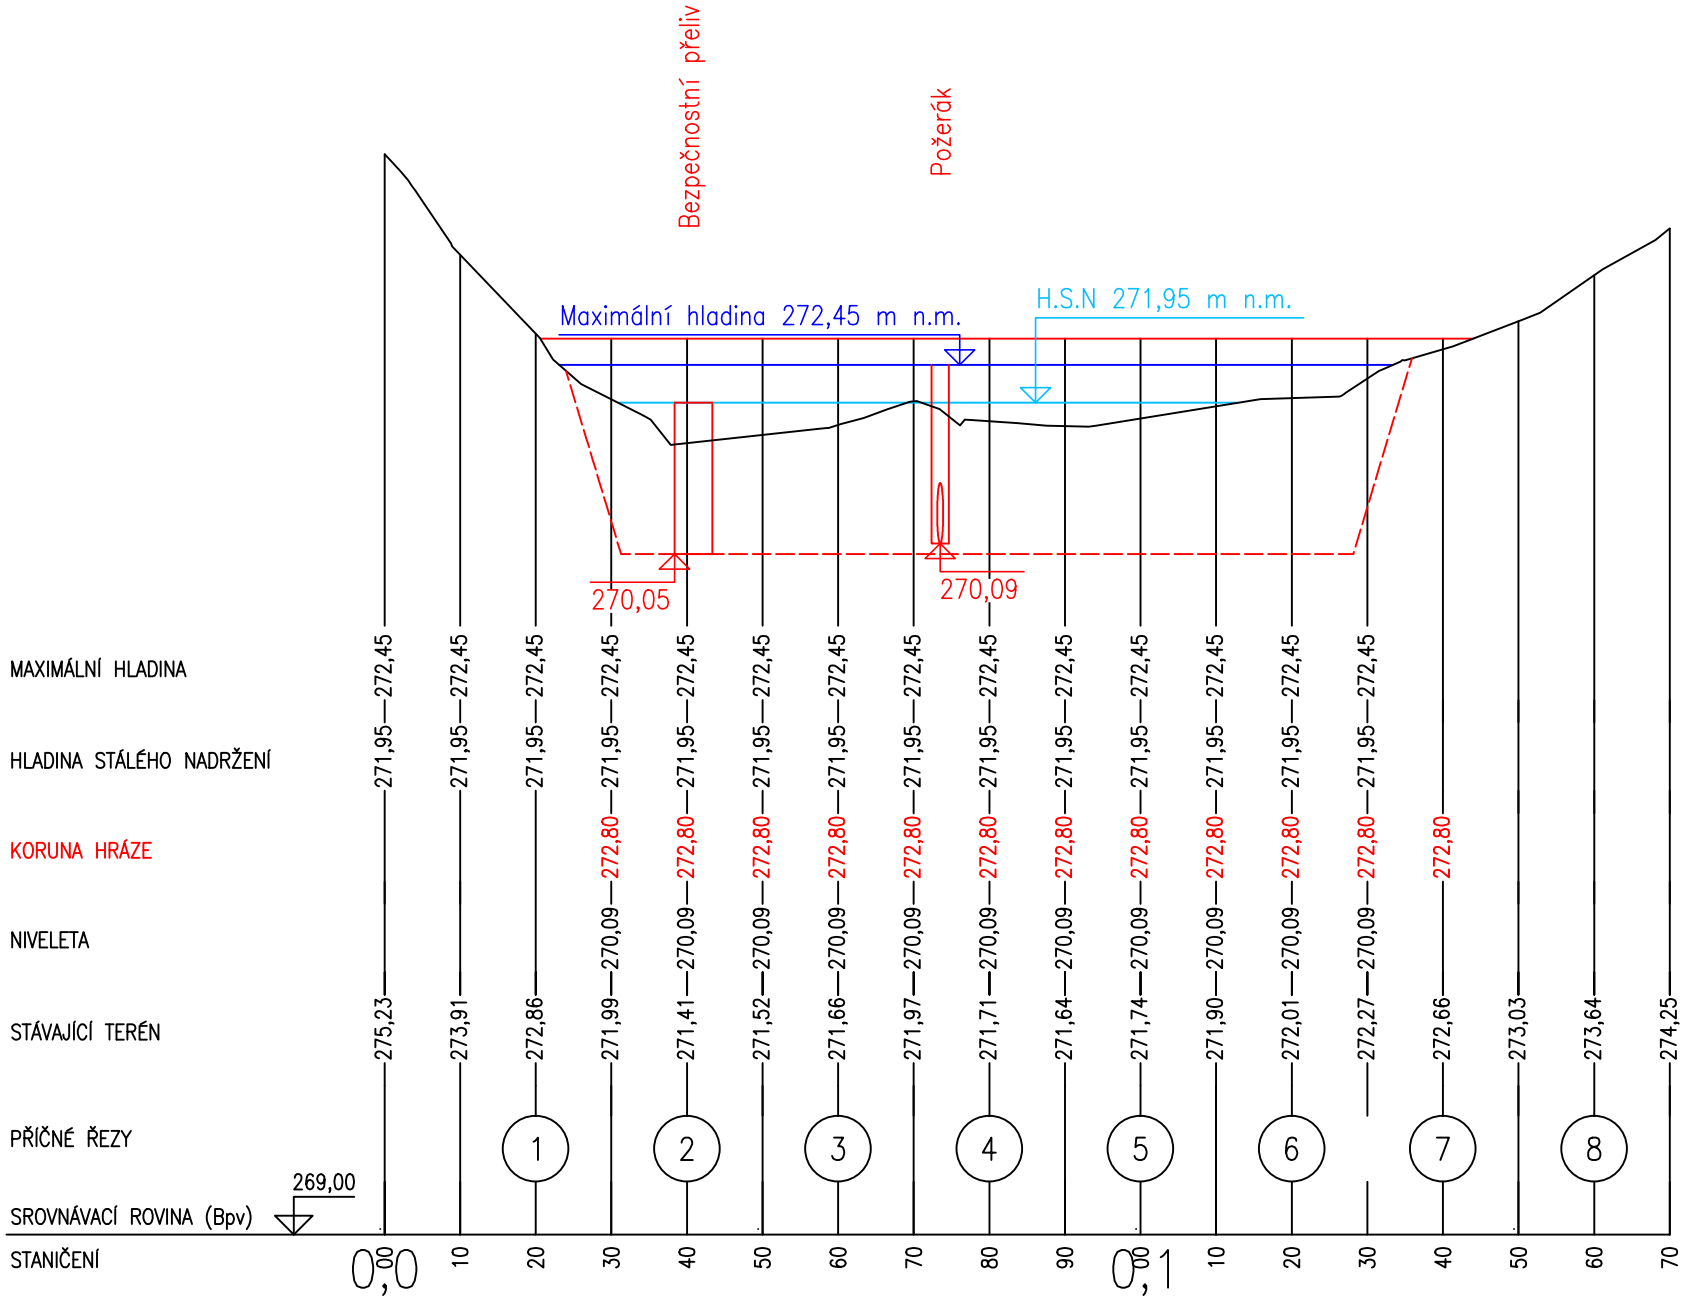



**ENVICONS s. r. o.**  
Sídlo a provozovna společnosti  
Hradecká 569  
533 52 Pardubice - Dobruška

**Datum / Date**  
03/2018

**Zakázka č. / Job No.**  
03/2018

**Stupeň / Stage**  
DTR

**Kraj / Region**  
Královéhradecký

**Stavební úřad / Building Authority**  
MěÚ Rychnov nad Kněžnou

**Katastrální území / Catastral Area**  
Přepychy

**Objednatel / Client**  
GALLOPRO, s.r.o.

**Alce / Project**  
Dokumentace technického řešení objektů  
VH části plánu společných zařízení v k.ú. Přepychy

**Stavební objekt / Building construction**  
VN 1 Podlažický rybník

**Název / Title**  
Podélný profil hrází

**Zodpovědný projektant / Responsible designer**



**Měřítko / Scale**  
1:1000/100

**Výkres č. / DWG No.**  
7.7.5.1A

**Souprava / Copy**