


# Podrobný podélný profil zátopy M 1:1000/100

## Rozsah: km 3,402 - km 3,730

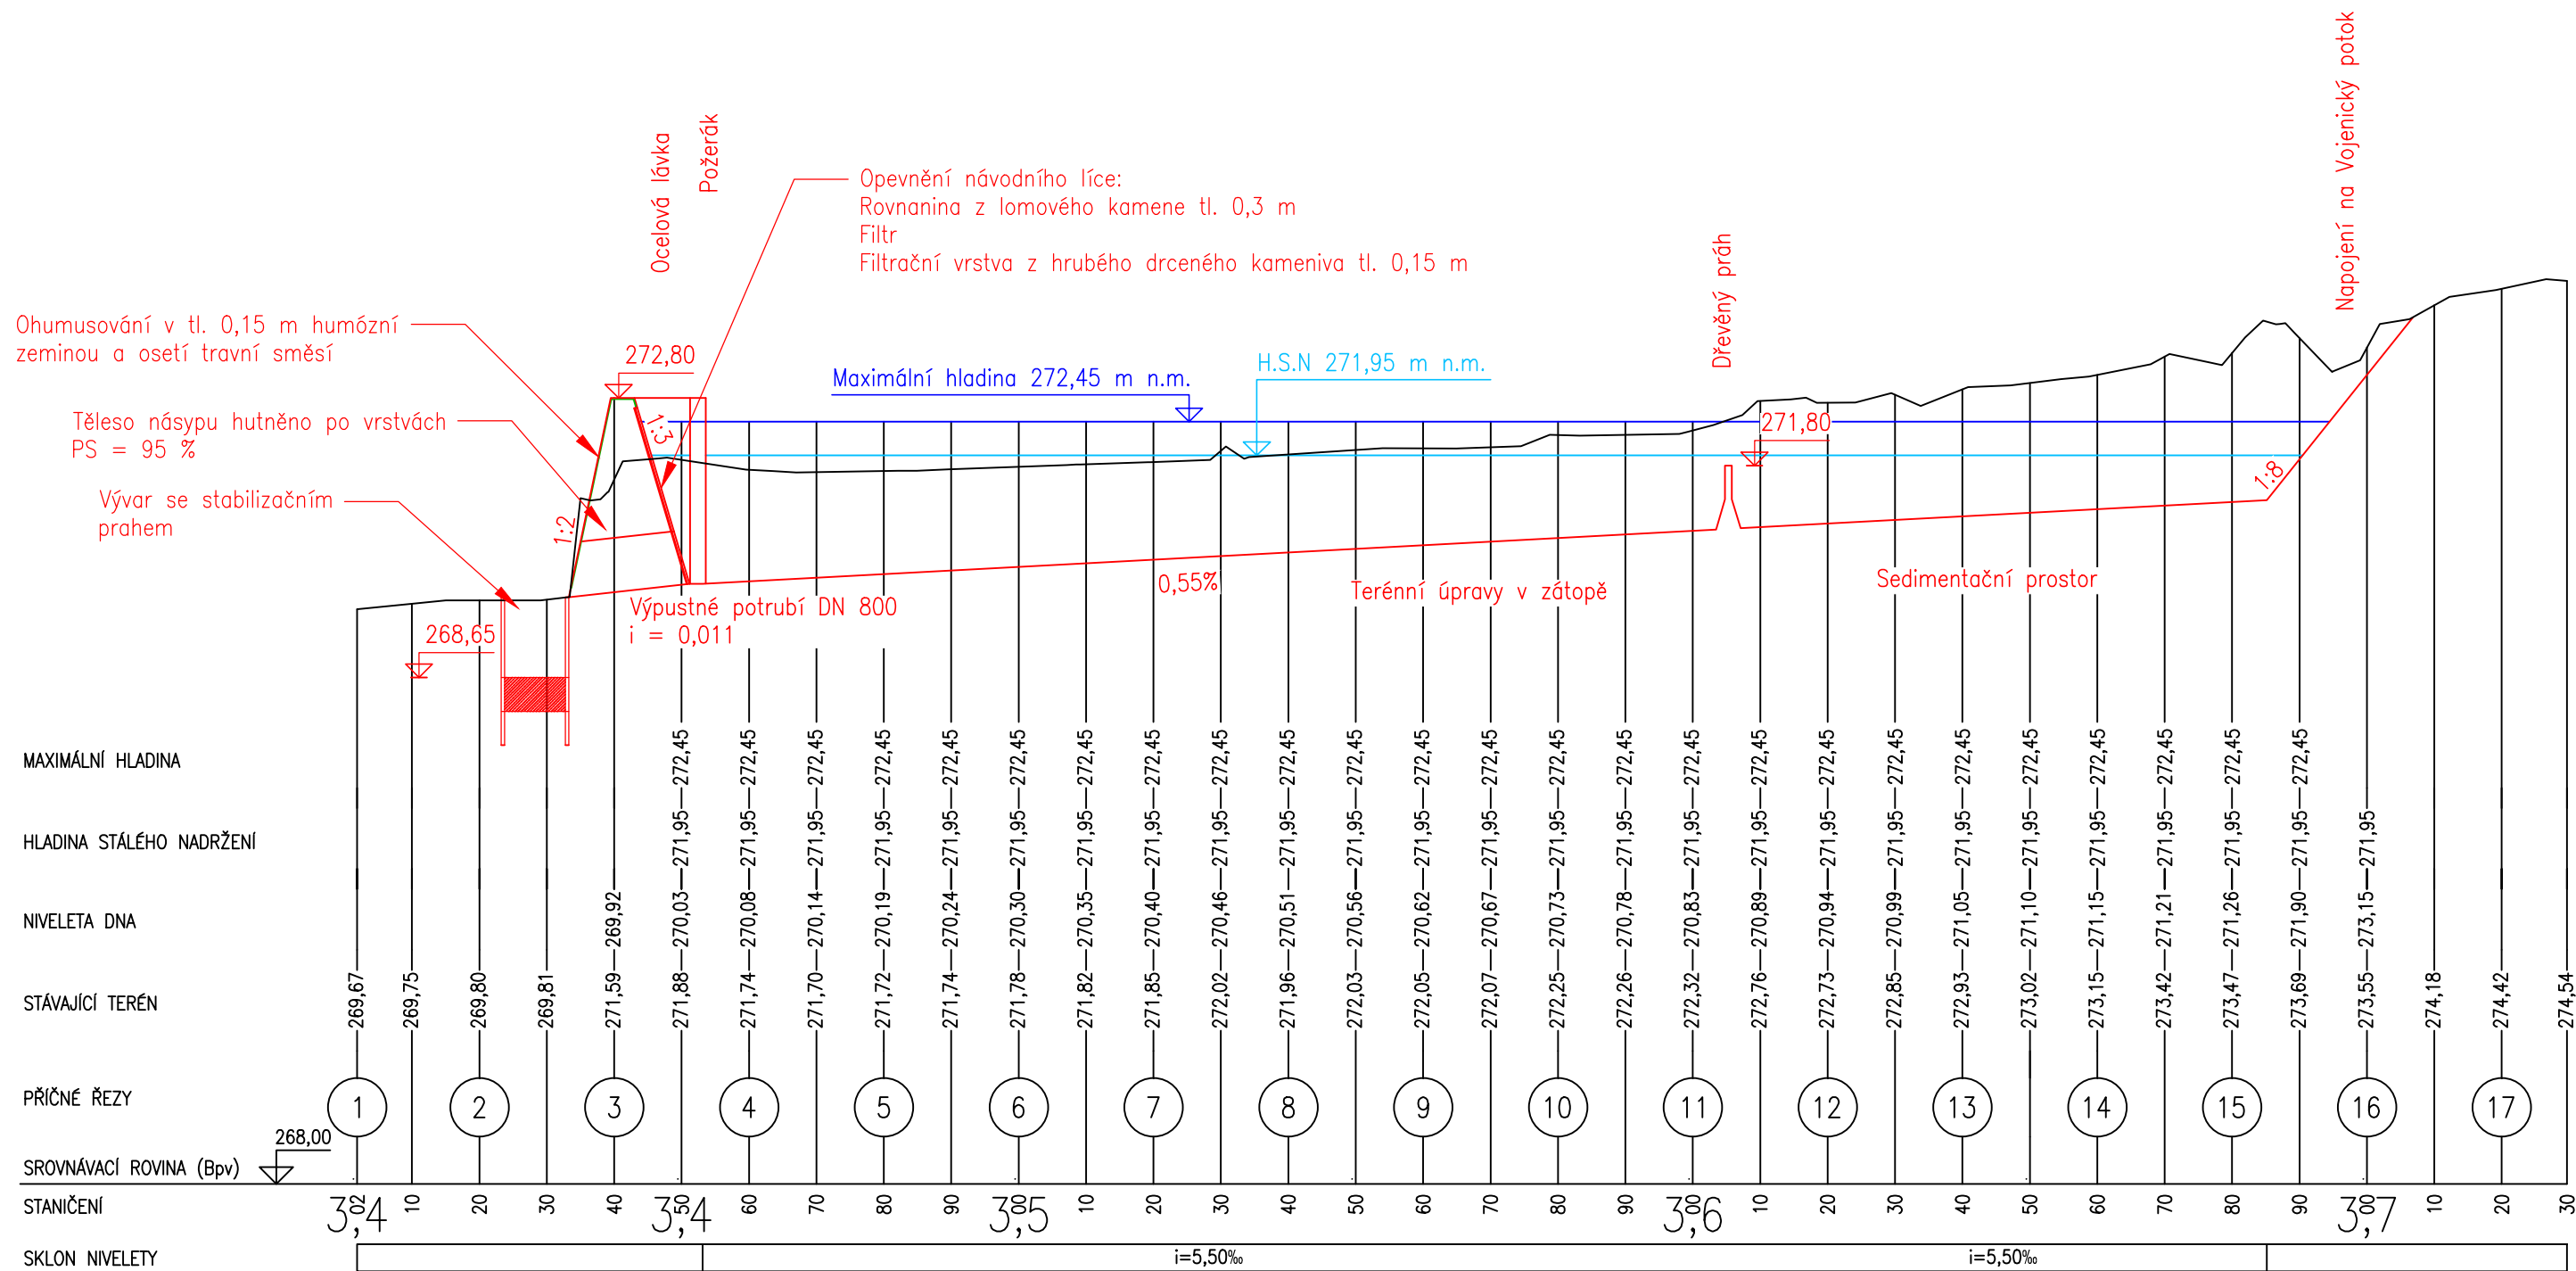

	
<b>ENVICONS s.r.o.</b> Sídlo a provozovna společnosti Hradecká 569 533 52 Pardubice - Polabiny	
Datum / Date	03/2018
Zakázka č. / Job No.	03/2018
Stupeň / Stage	DTR
Kraj / Region	Královéhradecký
Stavební úřad / Building Authority	MěÚ Rychnov nad Kněžnou
Katastrální území / Catastral Area	Přepychy
Objednatel / Client	GALLOPRO, s.r.o.
Akce / Project <b>Dokumentace technického řešení objektů VH části plánu společných zařízení v k.ú. Přepychy</b>	
Stavební objekt / Building construction <b>VN 1 Podlažický rybník</b>	
Název / Title <b>Podélný profil zátopy</b>	
Zodpovědný projektant / Responsible designer	
Manažer projektu / Project manager	
	
Měřítko / Scale	Souprava / Copy
1:1000/100	
Výkres č. / DWG No.	
7.7.5.1B	