


KOORDINAČNÍ SITUAČNÍ VÝKRES (1:1000)

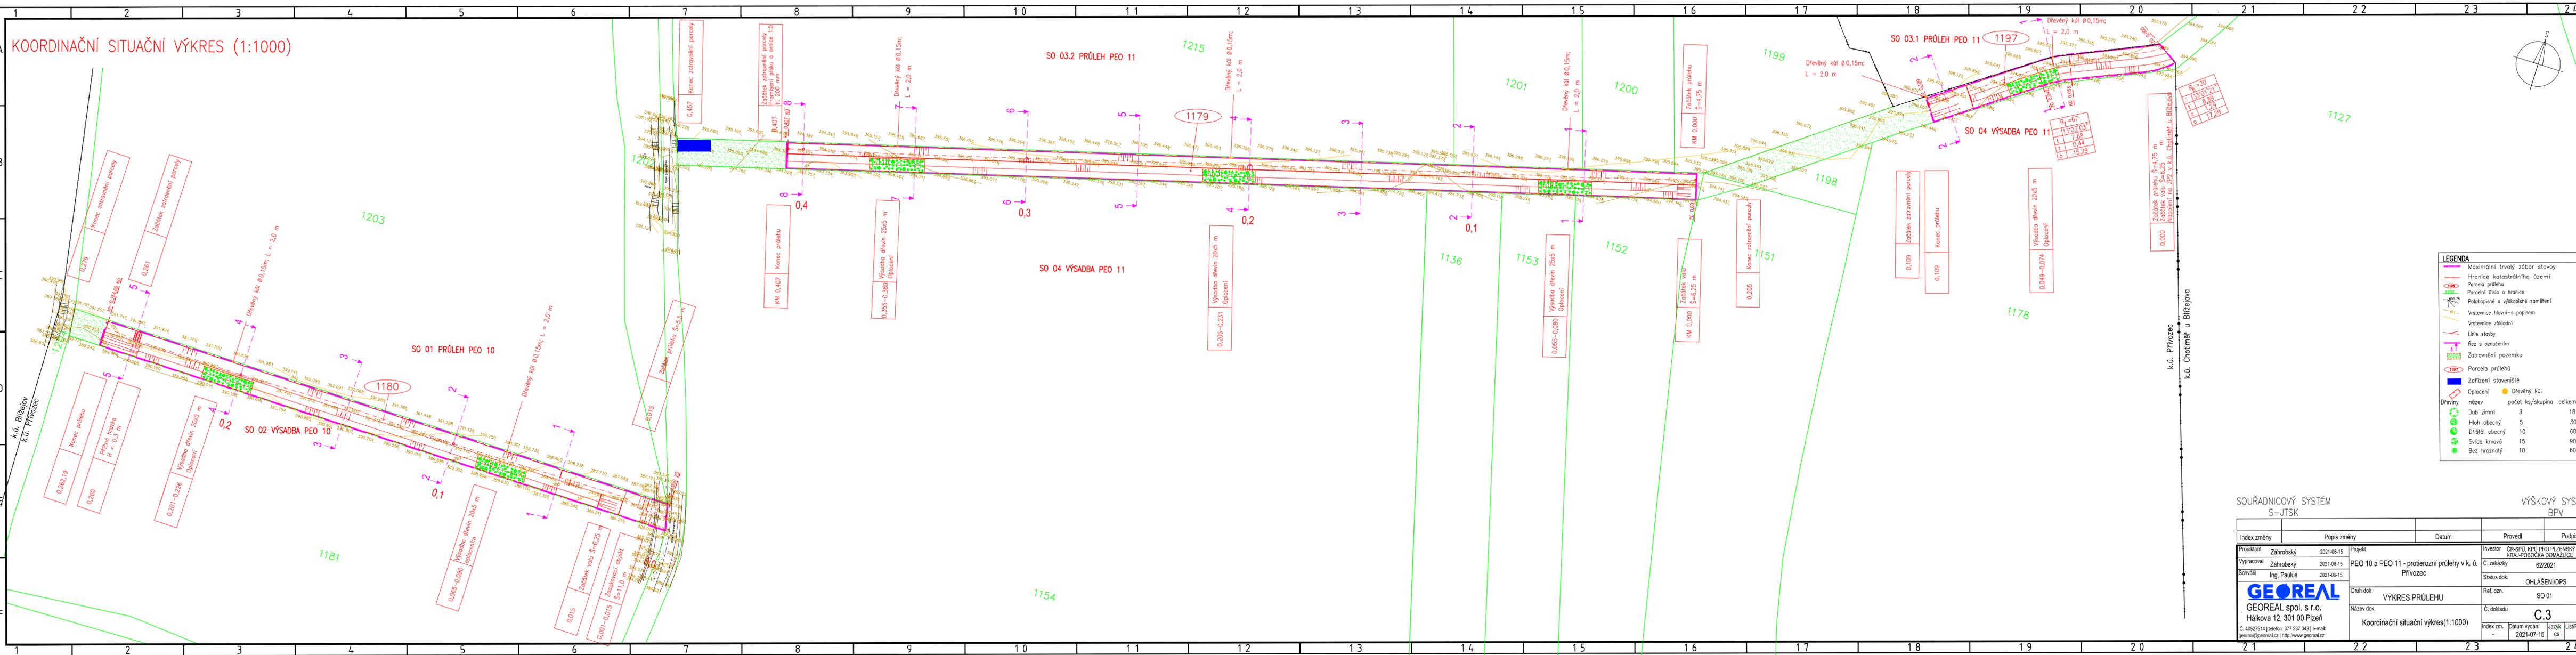

LEGENDA

- Maximální trvalý zbor stavby
- Hranice katastrálního území
- Parcela průlehu
- Parcelní číslo a hranice
- Polohopisné a výškopisné zaměření
- Vstevnice hlavní-s popisem
- Vstevnice základní
- Linie stavby
- Řez s označením
- Zatřavnění pozemku
- Parcela průlehu
- Zařízení staveniště
- Oplacení
- Dřeviny

název	počet ks/skupina	celkem ks
Dub zmlíný	3	18
Hloh obecný	5	30
Dříšťál obecný	10	60
Svída kvavá	15	90
Bez hroznatý	10	60

SOUŘADNICOVÝ SYSTÉM S-JTSK

VÝŠKOVÝ SYSTÉM BPV

Index změny	Popis změny	Datum	Provedl	Podpis
Projekční	Záhrobský	2021-06-15	Projekt	Investor
Vypracoval	Záhrobský	2021-06-15	PEO 10 a PEO 11 - protierozní průlehy v k. ú. Přívozec	Č. zakázky
Schválil	Ing. Paulus	2021-06-15		Status dok.
				OHLÁŠENÍ/DPS
GEOREAL spol. s r.o. Hájkova 12, 301 00 Plzeň IČ: 40527514 telefon: 377 237 343 e-mail: georeal@georeal.cz http://www.georeal.cz				Ref.ozn.
Druh dok. VÝKRES PRŮLEHU Název dok. Koordináční situační výkres(1:1000)				Č. dokladu
				SO 01
				C.3
				index zm.
				Datum vydání
				2021-07-15
				Jazyk
				cs
				List/Počet
				1/1