


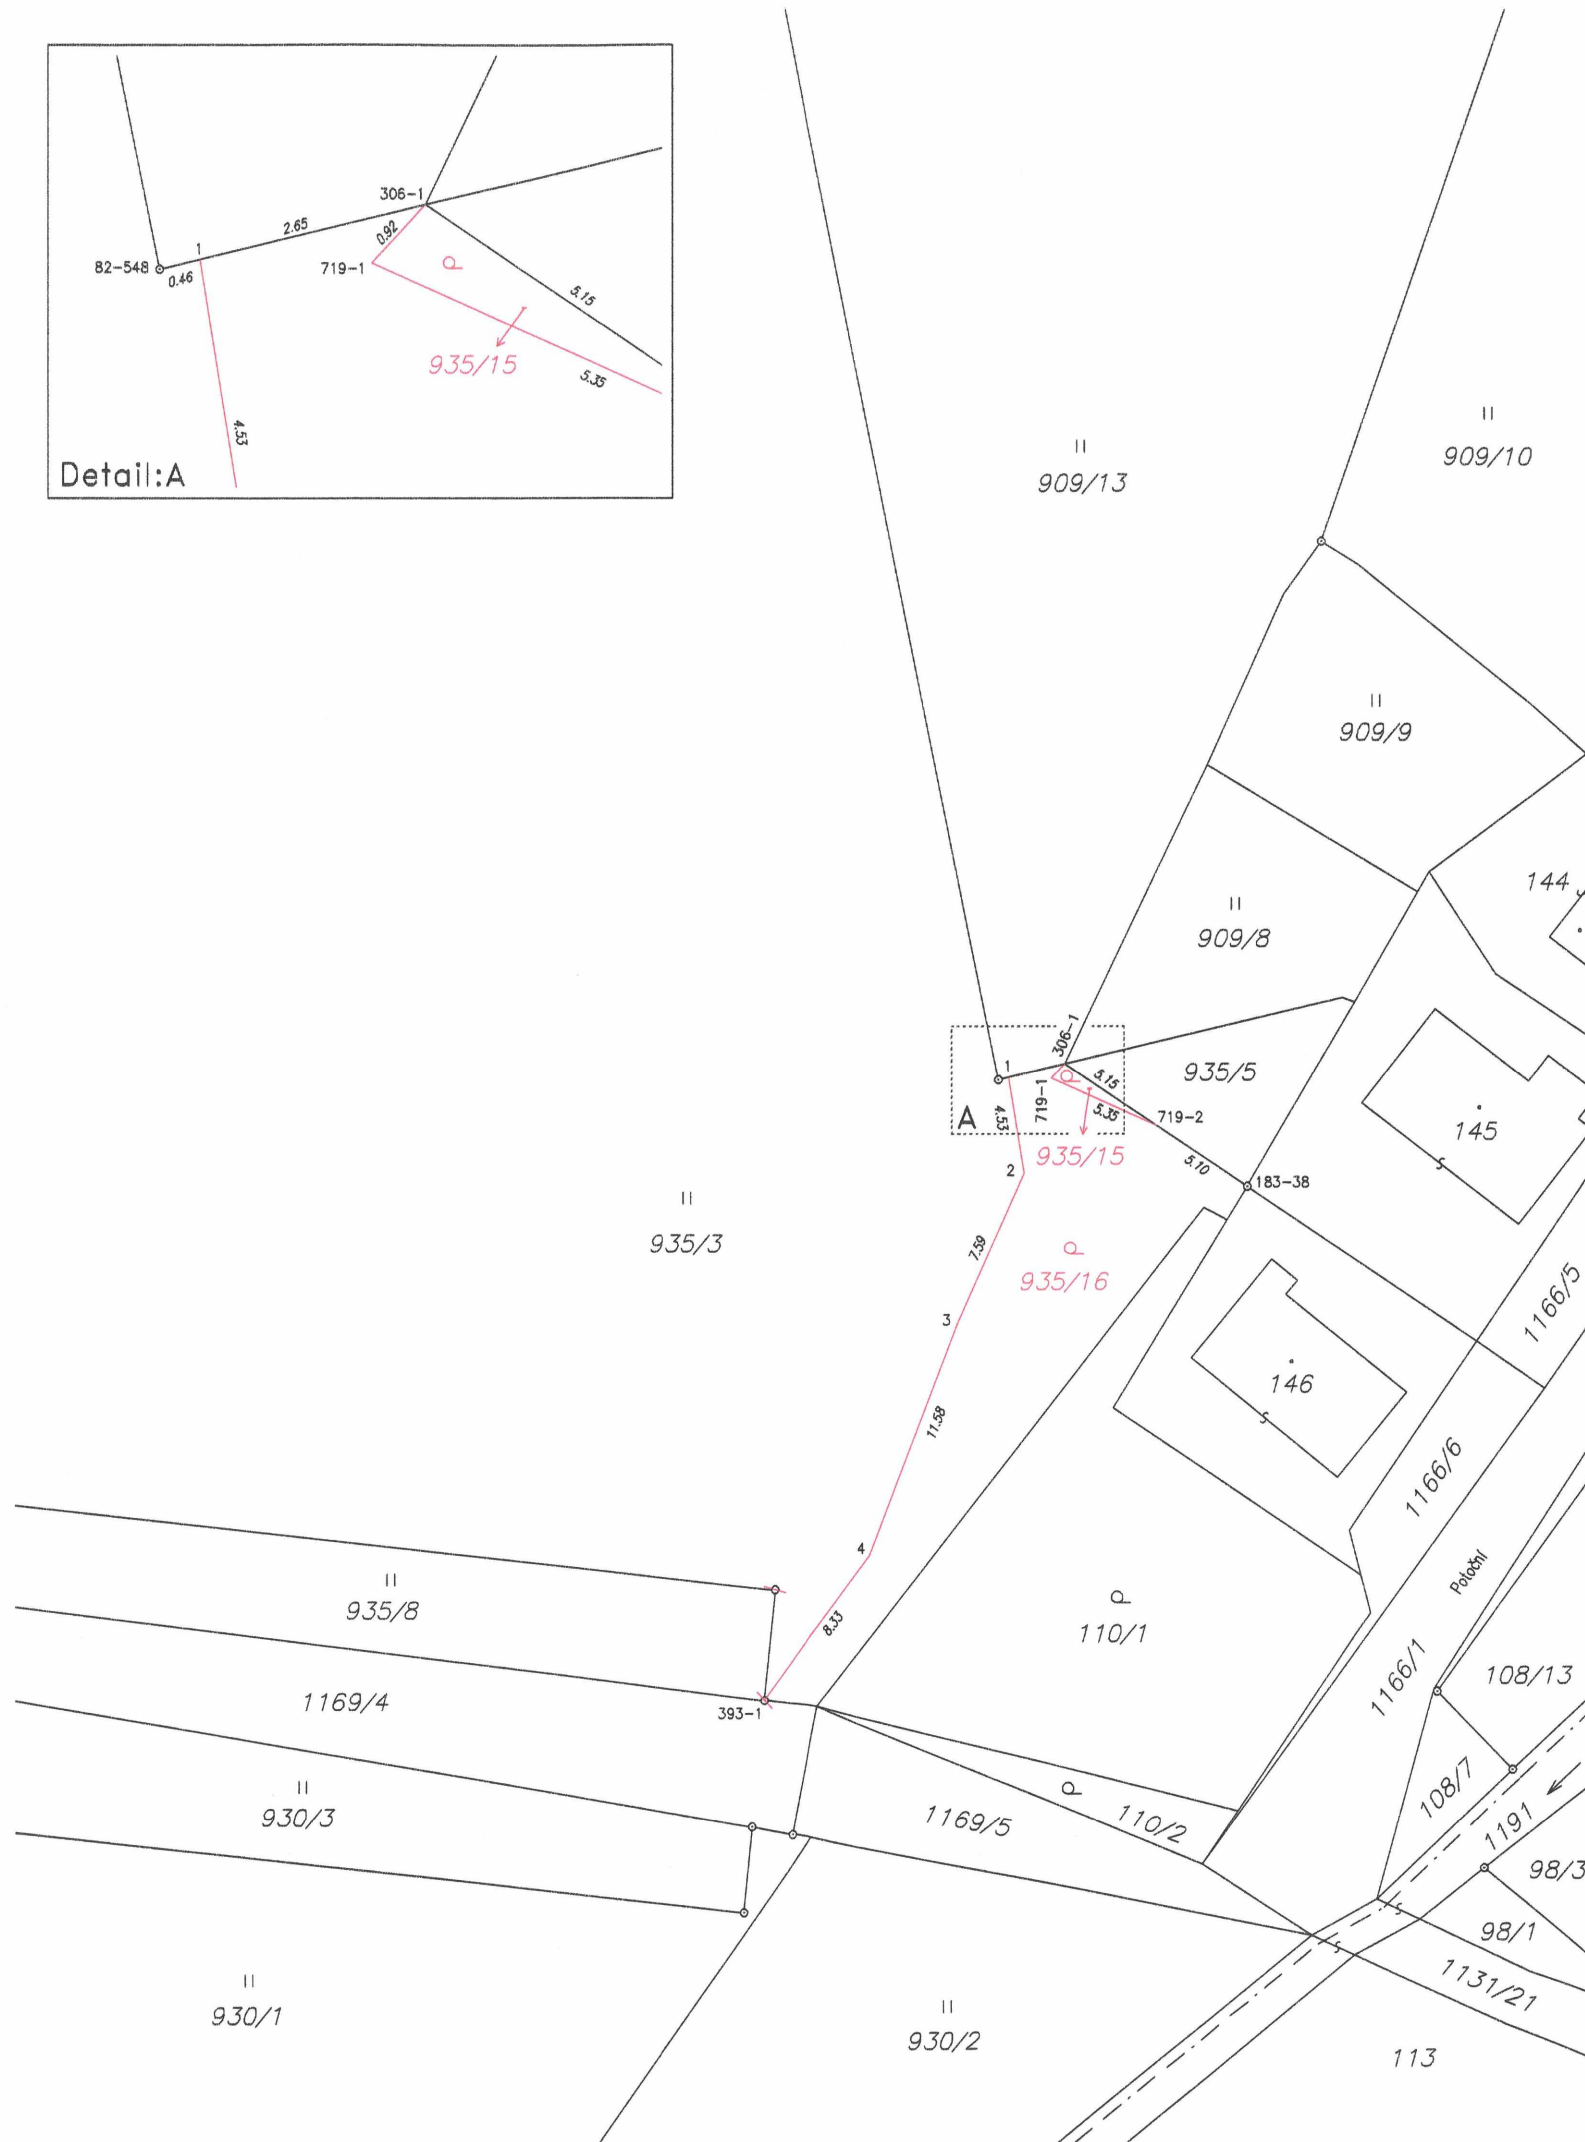

Seznam souřadnic (S-JTSK)

Údaje o BPEJ k parcelám nového stavu dle tohoto geometrického plánu budou převzaty z RÚIAN a jsou po dobu do příslušného zápisu do katastru dostupné v aplikaci Nahlížení do KN na adrese <https://nahliizenidokn.cuzk.gov.cz> v části Informace z katastrálního území.

GEOMETRICKÝ PLÁN pro rozdělení pozemku	Geometrický plán ověřil autorizovaný zeměměřický inženýr:		Stejnopis ověřil autorizovaný zeměměřický inženýr:	
	Jméno, příjmení: <i>Ing. Jana Vilimová</i>		Jméno, příjmení: <i>Ing. Jana Vilimová</i>	
	Číslo položky rejstříku autorizovaných zeměměřických inženýrů: <i>2134</i>		Číslo položky rejstříku autorizovaných zeměměřických inženýrů: <i>2134</i>	
	Dne: <i>13.11.2025</i> Číslo: <i>62/2025</i>		Dne: <i>19.11.2025</i> Číslo: <i>64/2025</i>	
	Náležitosti a přesnosti odpovídá právním předpisům.		Tento stejnopis odpovídá geometrickému plánu v elektronické podobě uloženému v dokumentaci katastrálního úřadu.	
Vyhotovitel: <i>Ing. Tomáš Vilím</i> <i>Háje 52</i> <i>360 01 Kolová</i>	Katastrální úřad souhlasí s odřezávaním parcel.			
Číslo plánu: <i>720-76/2025</i>	Jana Gargulová KÚ pro Karlovarský kraj KP Karlovy Vary PGP-1518/2025-403 2025.11.18 10:21:25 +01'00'			
Okres: <i>Karlovy Vary</i>				
Obec: <i>Horní Blatná</i>				
Kat. území: <i>Horní Blatná</i>				
Mapový list: <i>Kraslice 1-6/11</i>				
Dosavadním vlastníkům pozemků bylo poskytnuta možnost seznámit se v terénu s průběhem navrhovaných nových hranic, které byly oznaženy předepsaným způsobem: <i>viz seznam souřadnic</i>				