


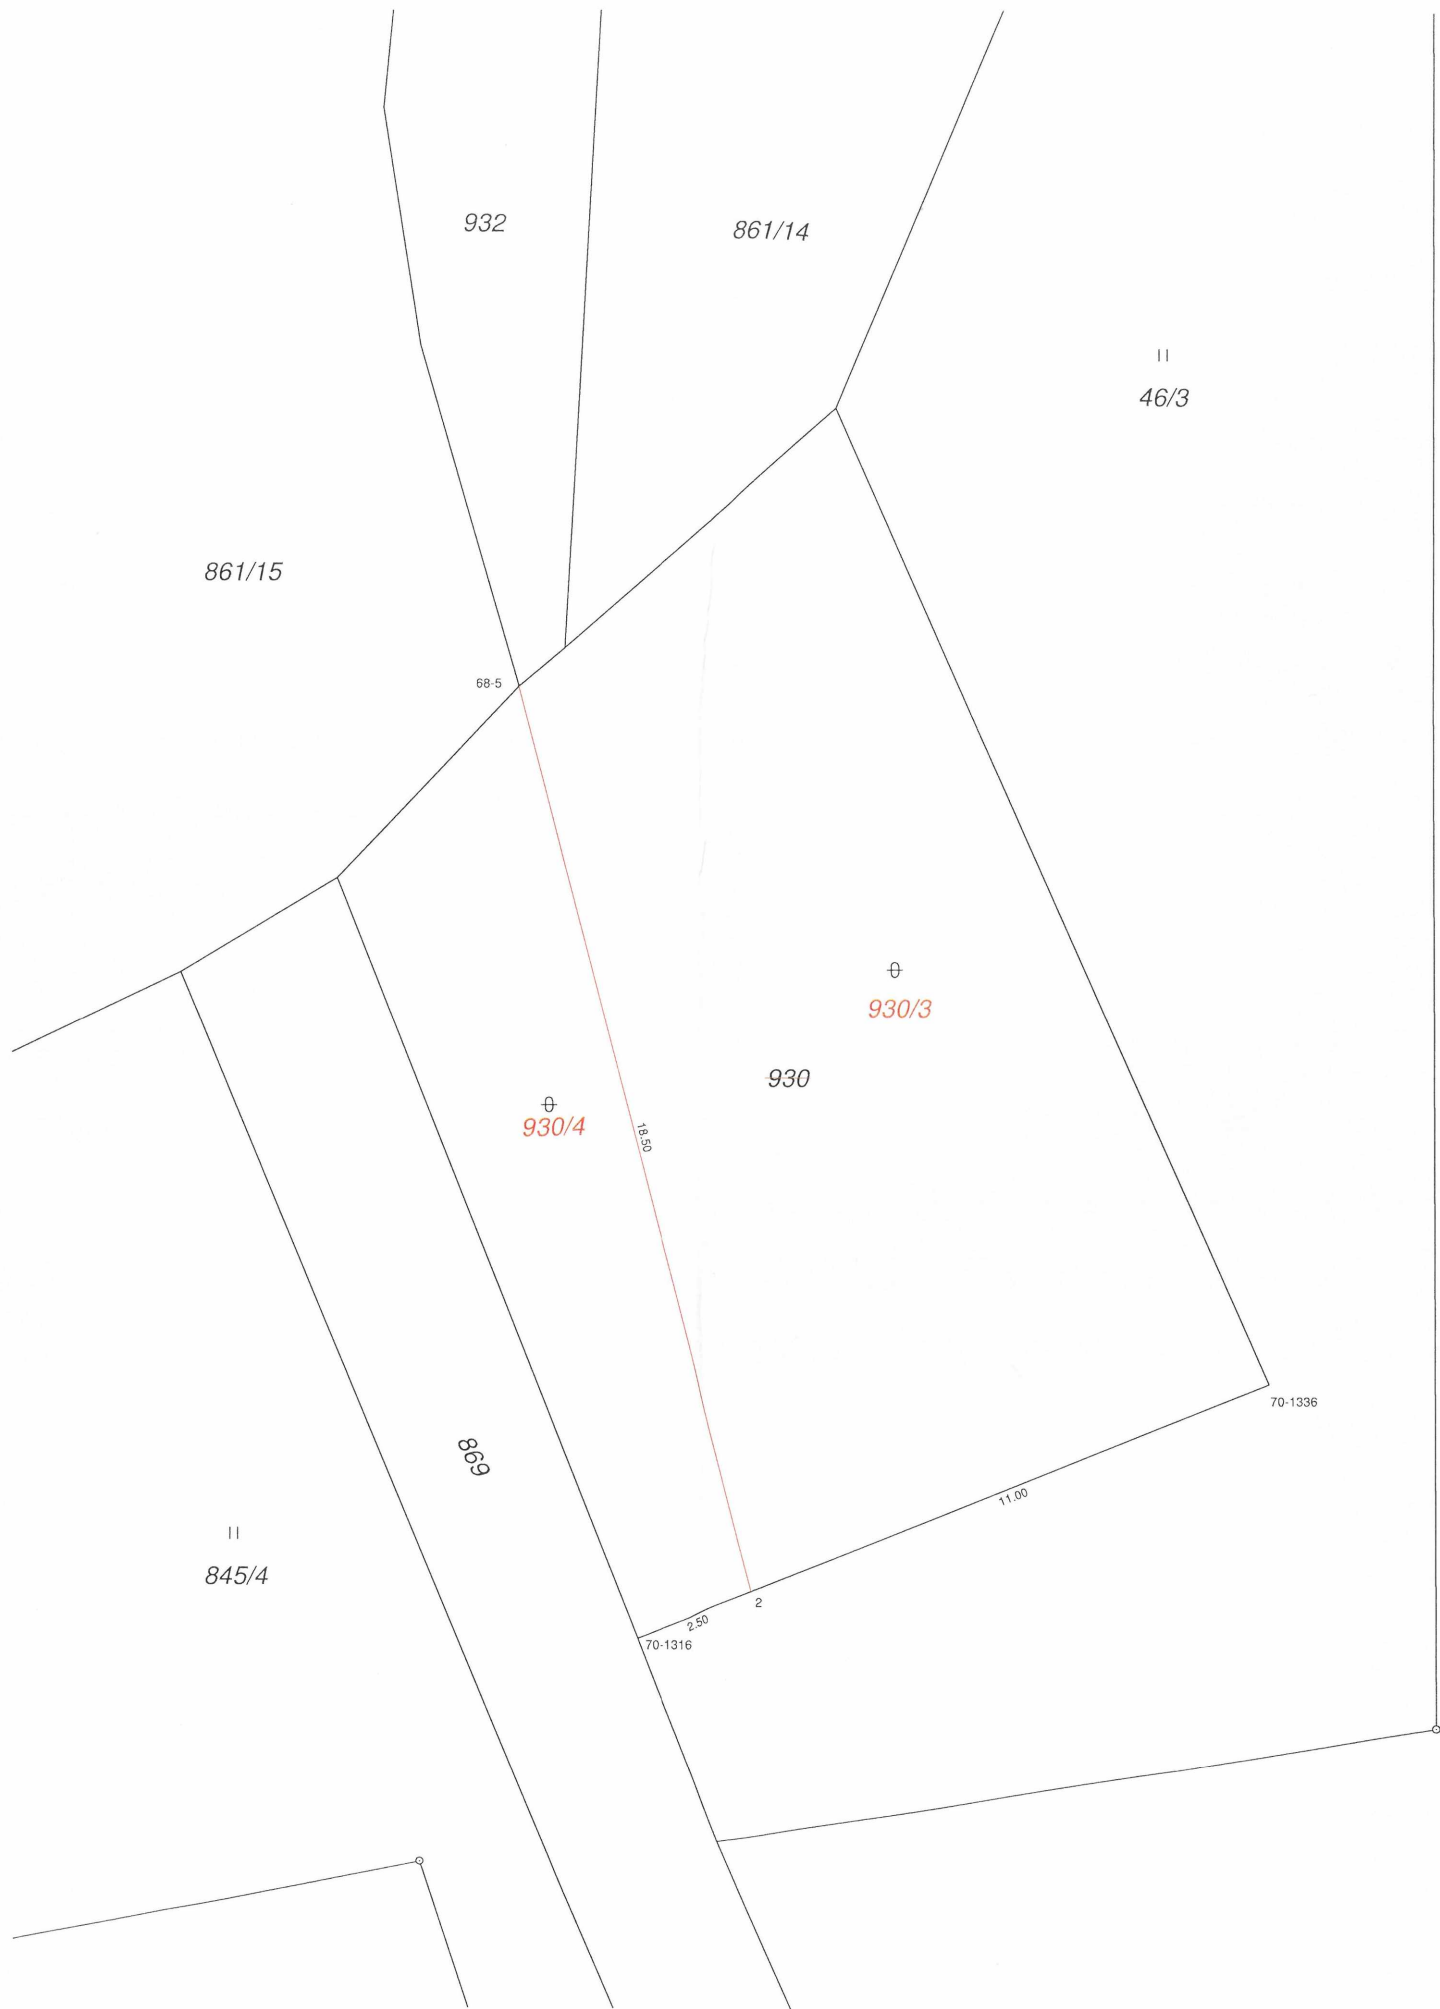

VÝKAZ DOSAVADNÍHO A NOVÉHO STAVU ÚDAJŮ KATASTRU NEMOVITOSTÍ																			
Dosavadní stav					Nový stav														
Označení pozemku parc. číslem	Výměra parcely		Druh pozemku	Označení pozemku parc. číslem	Výměra parcely		Druh pozemku	Typ stavby	Zpús. určení výměr	Porovnání se stavem evidence právních vztahů									
	ha	m ²			Způsob využití	ha				m ²	Způsob využití	Způsob využití	Díl přechází z pozemku označeného v		Číslo listu vlastnictví	Výměra dílu		Označení dílu	
			katastru nemovitostí				dřívější poz. evidenci	ha					m ²						
930		2 54	ostat. pl. neplodná půda	930/3		1 91	ostat. pl. neplodná půda		0	930		10002		1 91					
										930						10002		63	
		2 54				2 54													

Seznam souřadnic (S-JTSK):					
Souřadnice pro zápis do KN					
Číslo bodu	Y	X	kk	Poznámka	
68-5	857355.36	1036781.84	8	sloupek plotu	
70-1316	857353.01	1036800.69	8	dřevěný kolík	
70-1336	857340.47	1036795.66	8	dřevěný kolík	
2	857350.71	1036799.77	8	barva na plotě	

Údaje o BPEJ k parcelám nového stavu dle tohoto geometrického plánu budou převzaty z RÚIAN a jsou po dobu do příslušného zápisu do katastru dostupné v aplikaci Nahlížení do KN na adrese <https://nahlizenidokn.cuzk.gov.cz> v části Informace z katastrálního území.

GEOMETRICKÝ PLÁN pro rozdělení pozemku	Geometrický plán ověřil autorizovaný zeměměřický inženýr:	Stejnopis ověřil autorizovaný zeměměřický inženýr:
	Jméno, příjmení: Ing. Edita Korecká	Jméno, příjmení: Ing. Edita Korecka
	Číslo položky rejstříku autorizovaných zeměměřických inženýrů: 2376	Číslo položky rejstříku autorizovaných zeměměřických inženýrů:
	Dne: 26.10.2025 Číslo: 1005/2025	Dne: - 6 -11- 2025 Číslo: 1051/2025
	Náležitosti a přesnosti odpovídá právním předpisům.	Tento stejnopis odpovídá geometrickému plánu v elektronické podobě uloženému v dokumentaci katastrálního úřadu.
Vyhotovitel: Petr Srb geodetická kancelář V Závrtku 674/4 326 00 Plzeň	Katastrální úřad souhlasí s očíslováním parcel.	Ověření stejnopisu geometrického plánu v listinné podobě.
Číslo plánu: 89-61/2025 Okres: Cheb Obec: Teplá Kat. území: Hoštětč Mapový list: Mariánské Lázně 2-8/13 (KMD)	Mgr. David Synáč KÚ pro Karlovarský kraj KP Cheb PGP-1077/2025-402 2025.11.06 11:07:14 +01'00'	
Dosavadním vlastníkům pozemků byla poskytnuta možnost seznámit se v terénu s průběhem navrhovaných nových hranic, které byly označeny předepsaným způsobem:		
plotem		