


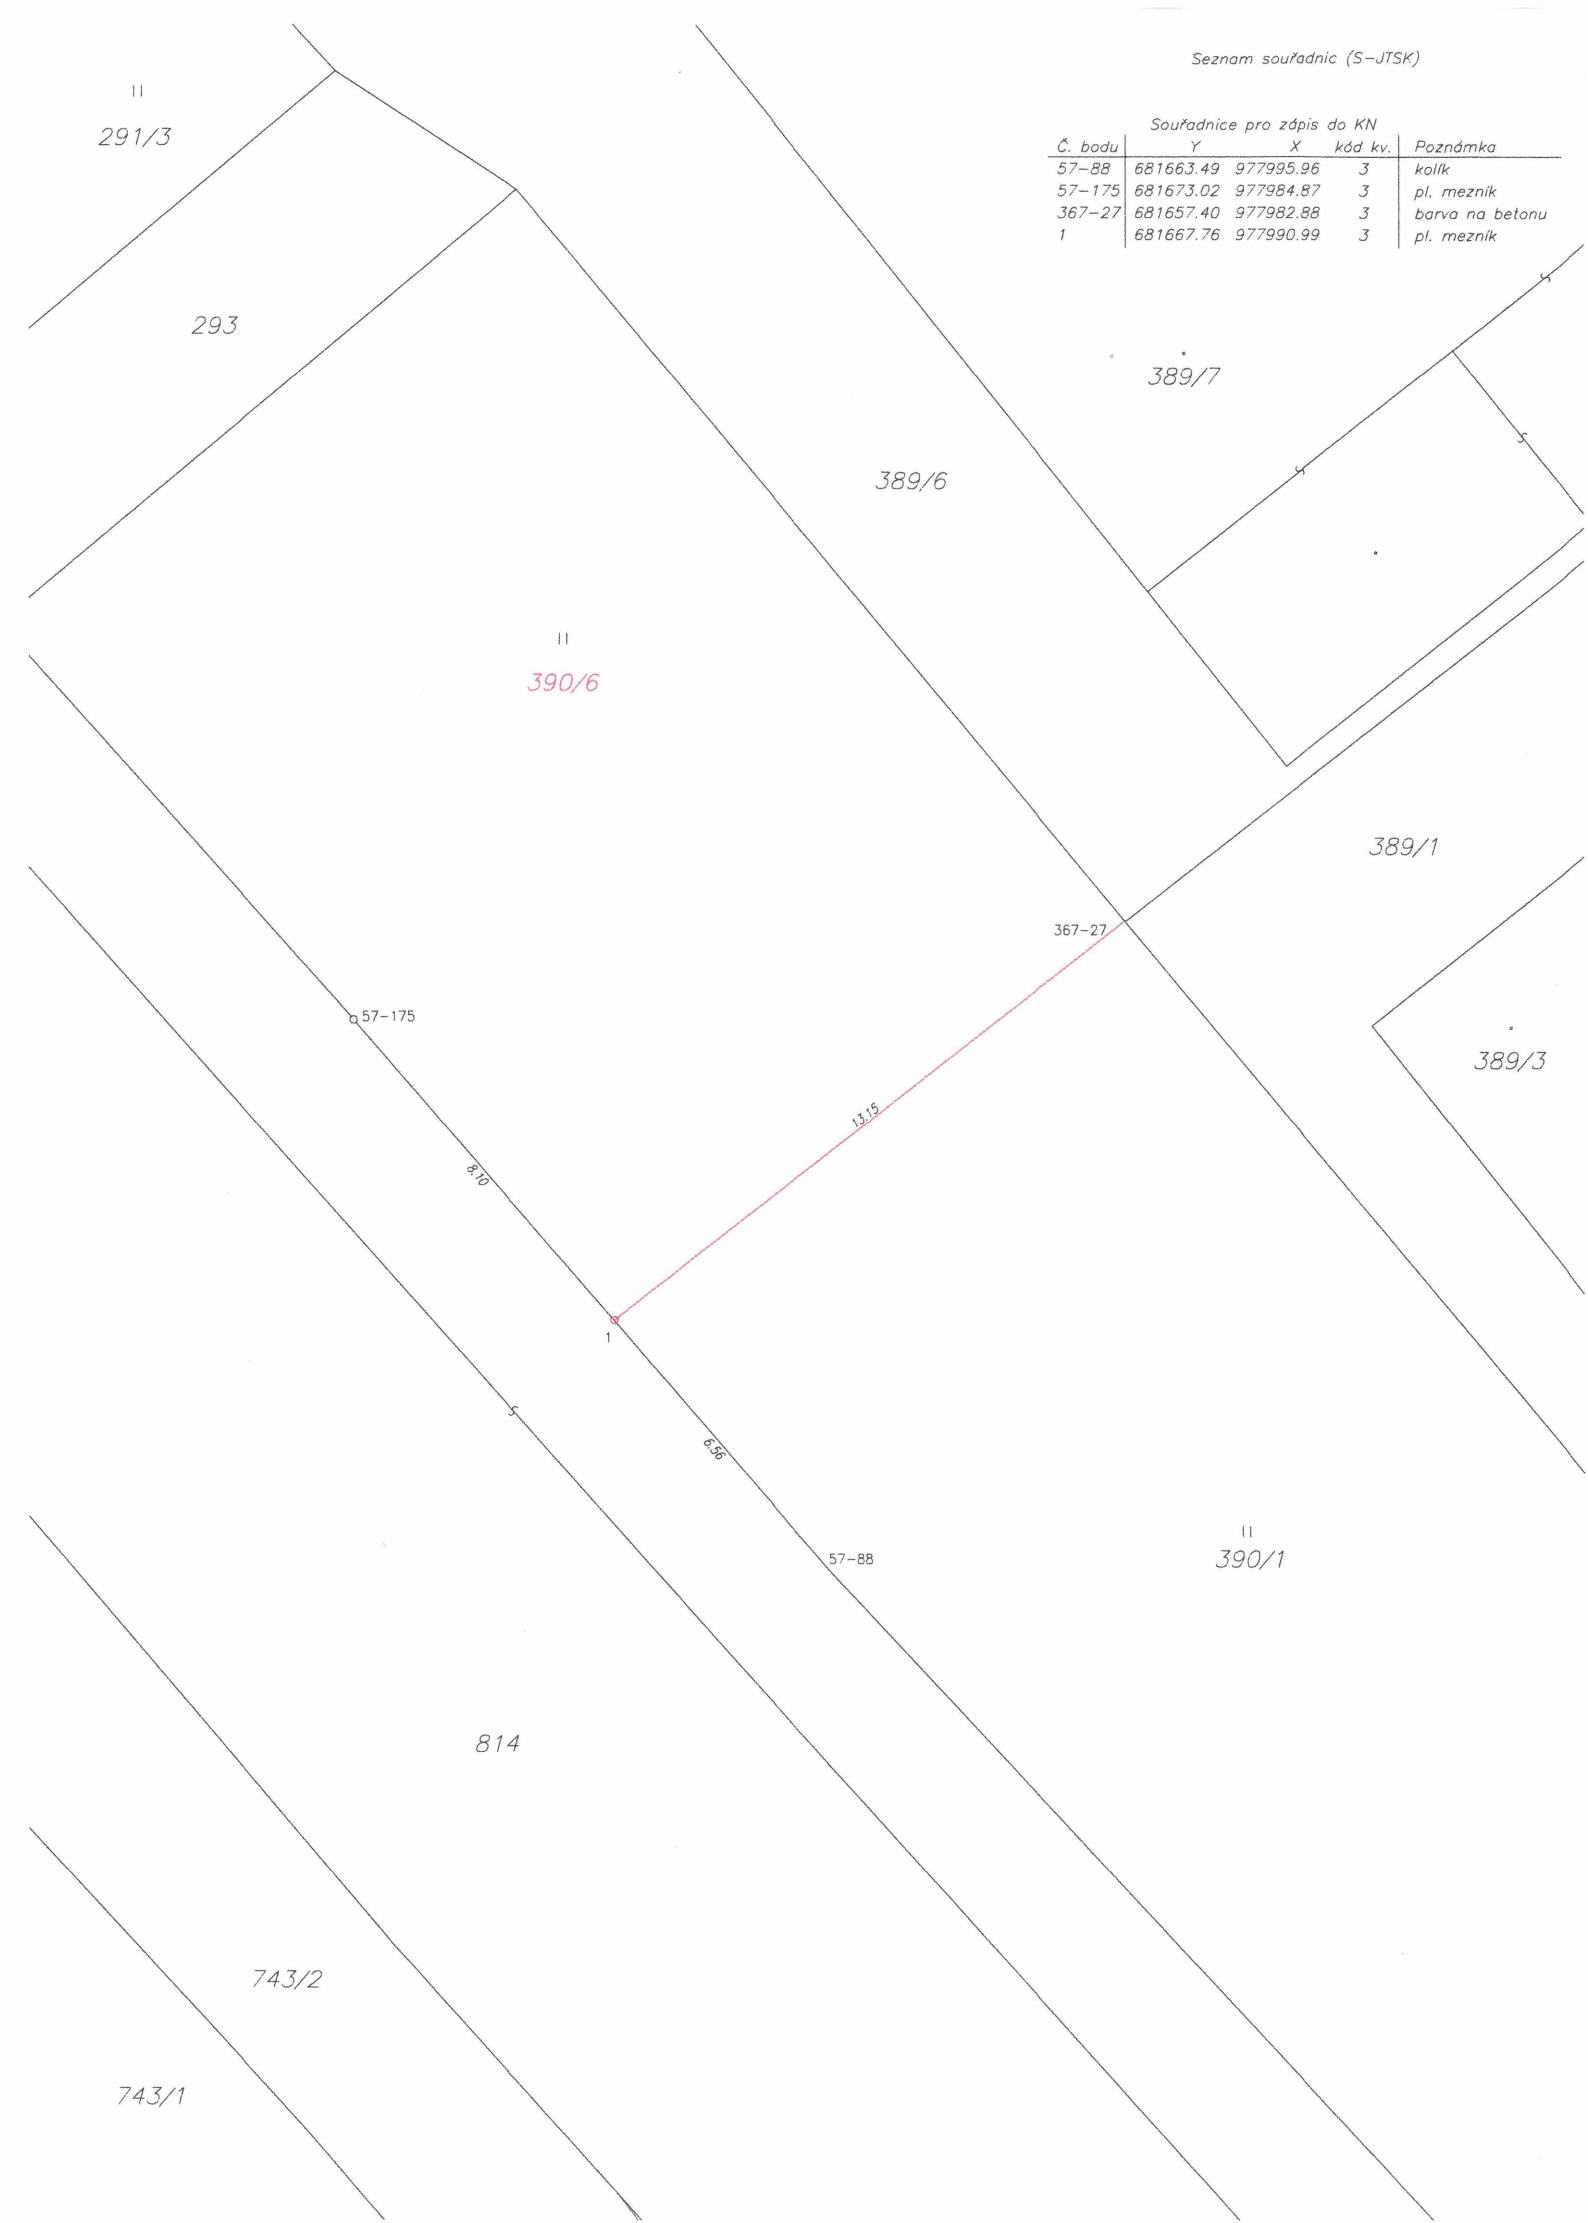

Seznam souřadnic (S–JTSK)

Souřadnice pro zápis do KN				
Č. bodu	Y	X	kód kv.	Poznámka
57–88	681663.49	977995.96	3	kolík
57–175	681673.02	977984.87	3	pl. mezník
367–27	681657.40	977982.88	3	barva na betonu
1	681667.76	977990.99	3	pl. mezník

VÝKAZ DOSAVADNÍHO A NOVÉHO STAVU ÚDAJŮ KATASTRU NEMOVITOSTÍ														
Dosavadní stav				Nový stav										
Označení pozemku parc. číslem	Výměra parcely		Druh pozemku	Označení pozemku parc. číslem	Výměra parcely		Druh pozemku	Typ stavby	Způsob určení výměry	Porovnání se stavem evidence právních vztahů				
	ha	m ²	Způsob využití		Způsob využití	Způsob využití	Díl přechází z pozemku označeného v katastru nemovitostí	Číslo listu vlastnictví		Výměra dílu		Označení dílu		
										ha	m ²			
390/1	15	00	travní p.	390/1	12	45	travní p.		2					
				390/6	2	55	travní p.	2	390/1	10002	2	55		
	15	00			15	00								

Výkaz údajů o bonitovaných půdně ekologických jednotkách (BPEJ) k parcelám nového stavu											
Parcelní číslo podle		Kód BPEJ	Výměra		BPEJ na dílu parcely	Parcelní číslo podle		Kód BPEJ	Výměra		BPEJ na dílu parcely
katastru nemovitostí	zjednodušené evidence		ha	m²		katastru nemovitostí	zjednodušené evidence		ha	m²	
390/1		83421	12	45							
390/6		83421	2	55							

GEOMETRICKÝ PLÁN pro rozdělení pozemku	Geometrický plán ověřil autorizovaný zeměměřický inženýr:			
	Jméno, příjmení:			
	Číslo položky rejstříku autorizovaných zeměměřických inženýrů:	164		
	Dne: 5. května 2025	Číslo: 290/2025		
	Náležitosti a přesnosti odpovídá právním předpisům.			
Vyhotovitel: Geodézie Tanvald s.r.o. Haratice 71 468 46 Plavý	Katastrální úřad souhlasí s oříslováním parcel.			
Číslo plánu: 2023–162/2025	Ing. Zdeňka Šmídová KÚ pro Liberecký kraj KP Jablonec nad Nisou PGP-514/2025-504 2025.05.14 09:39:22 +02'00'			
Okres: Jablonec nad Nisou				
Obec: Jablonec nad Nisou				
Kat. území: Rýnovice				
Mapový list: Liberec 2–9/12, Liberec 2–8/34				
Dosavadním vlastníkům pozemků byla poskytnuta možnost seznámit se v terénu s průběhem navrhovaných nových hranic, které byly označeny předepsaným způsobem: viz. poznámka				
Stejnopis ověřil autorizovaný zeměměřický inženýr:				
Jméno, příjmení:				
Číslo položky rejstříku autorizovaných zeměměřických inženýrů:	164			
Dne: 14. května 2025	Číslo: 309/2025			
Tento stejnopis odpovídá geometrickému plánu v elektronické podobě uloženému v dokumentaci katastrálního úřadu.				
Ověření stejnopisu geometrického plánu v listinné podobě.				
