


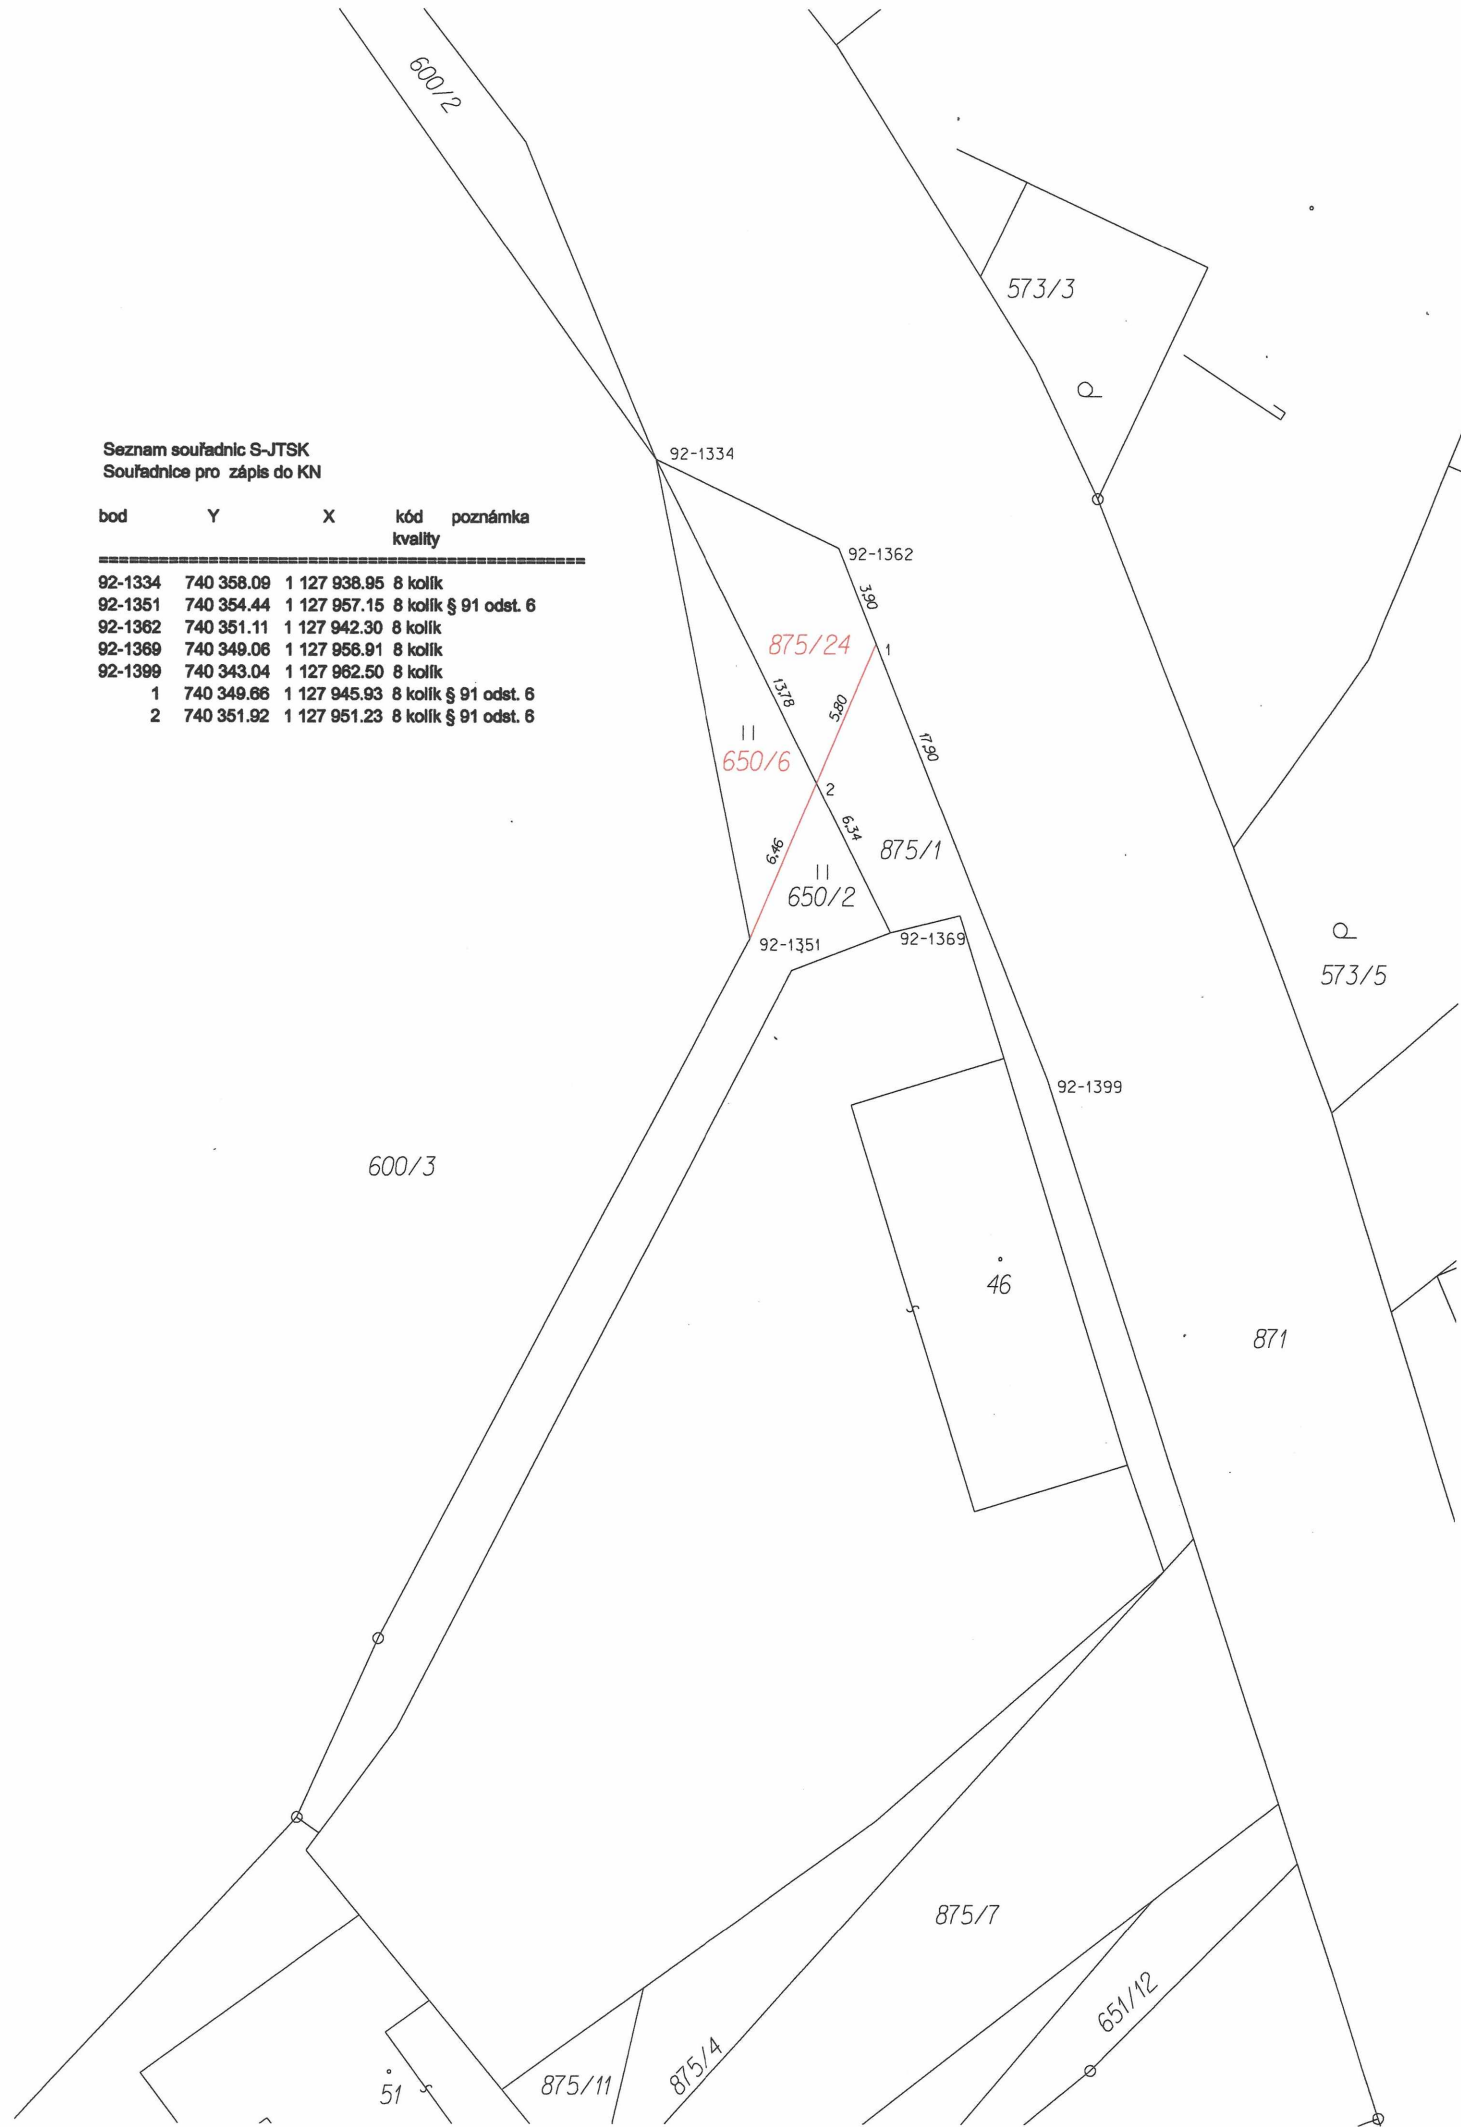

| VÝKAZ DOSAVADNÍHO A NOVÉHO STAVU ÚDAJŮ KATASTRU NEMOVITOSTÍ |                |                |                            |                               |                |                |                            |                |                     |                                              |                        |                         |                |
|-------------------------------------------------------------|----------------|----------------|----------------------------|-------------------------------|----------------|----------------|----------------------------|----------------|---------------------|----------------------------------------------|------------------------|-------------------------|----------------|
| Dosavadní stav                                              |                |                |                            |                               |                | Nový stav      |                            |                |                     |                                              |                        |                         |                |
| Označení pozemku parc. číslem                               | Výměra parcely |                | Druh pozemku               | Označení pozemku parc. číslem | Výměra parcely |                | Druh pozemku               | Typ stavby     | Způsob určení výměr | Porovnání se stavem evidence právních vztahů |                        |                         |                |
|                                                             |                |                |                            |                               |                |                |                            |                |                     | Díl přechází z pozemku označeného v          |                        | Číslo listu vlastnictví | Označení dílu  |
|                                                             | ha             | m <sup>2</sup> | Způsob využití             |                               | ha             | m <sup>2</sup> | Způsob využití             | Způsob využití |                     | katastru nemovitostí                         | dřívější poz. evidenci | ha                      | m <sup>2</sup> |
| 650/2                                                       | 1              | 35             | travní p.                  | 650/2                         |                | 99             | travní p.                  |                | 0                   | 650/2                                        |                        | 10001                   | 99             |
| 875/1                                                       | 1              | 08             | ostatní pl.<br>jiná plocha | 650/6                         |                | 36             | travní p.                  |                | 0                   | 650/2                                        |                        | 10001                   | 36             |
|                                                             |                |                |                            | 875/1                         |                | 68             | ostatní pl.<br>jiná plocha |                | 0                   | 875/1                                        |                        | 10002                   | 68             |
|                                                             |                |                |                            | 875/24                        |                | 40             | ostatní pl.<br>jiná plocha |                | 0                   | 875/1                                        |                        | 10002                   | 40             |
|                                                             | 2              | 43             |                            |                               | 2              | 43             |                            |                |                     |                                              |                        |                         |                |

| Výkaz údajů o bonitovaných půdně ekologických jednotkách (BPEJ) k parcelám nového stavu |                          |          |        |     |                         |                         |                          |          |        |     |                         |
|-----------------------------------------------------------------------------------------|--------------------------|----------|--------|-----|-------------------------|-------------------------|--------------------------|----------|--------|-----|-------------------------|
| Parcelní číslo podle                                                                    |                          | Kód BPEJ | výměra |     | BPEJ na dílu<br>parcely | Parcelní číslo podle    |                          | Kód BPEJ | výměra |     | BPEJ na dílu<br>parcely |
| katastru<br>nemovitostí                                                                 | zjednodušené<br>evidence |          | ha     | m ² |                         | katastru<br>nemovitostí | zjednodušené<br>evidence |          | ha     | m ² |                         |
| 650/2                                                                                   |                          |          |        |     |                         | 72911                   |                          |          |        |     |                         |

| GEOMETRICKÝ PLÁN pro   |                                                                | Geometrický plán ověřil autorizovaný zeměměřický inženýr:                                                 | Stejnopis ověřil autorizovaný zeměměřický inženýr:                                                              |  |  |
|---|----------------------------------------------------------------|---|---|--|--|
| rozdělení pozemku   | Jméno, příjmení:                                               | Ing. Libor Kníže                                                                                          | Ing. Libor Kníže                                                                                                |  |  |
|   | Číslo položky rejstříku autorizovaných zeměměřických inženýrů: | 2474   | 2474   |  |  |
|   | Dne: 20. 1. 2025                                               | Číslo: 13/2025                                                                                            | Dne: 29. 1. 2025                                                                                                |  |  |
|   | Náležitostmi a přesností odpovídá právním předpisům.           |   | Tento stejnopis odpovídá geometrickému plánu v elektronické podobě uloženému v dokumentaci katastrálního úřadu. |  |  |
| Vyhotovitel:<br>Ing. Libor Kníže, Nám. V. Háka 39<br>391 75, Malšice, tel. 602 612 716<br>libor.knize@seznam.cz,<br>http://knizegeodezie.webnode.cz         |                                                                | Katastrální úřad souhlasí s očíslováním parcel.                                                           | Ověření stejnopisu geometrického plánu v listinné podobě.                                                       |  |  |
| Číslo plánu: 167-116/2023   |                                                                |   |   |  |  |
| Okres: Tábor   |                                                                |   |   |  |  |
| Obec: Želeč   |                                                                |   |   |  |  |
| Kat. území: Bezděčín   |                                                                | Ing. Lenka Stixová<br>KÚ pro Jihočeský kraj<br>KP Tábor<br>PGP 97/2025-308<br>2025.01.24 09:09:33 +01'00' |                            |  |  |
| Mapový list: Soběslav 6-3/44   |                                                                |   |   |  |  |
| Dosavadním vlastníkům pozemků byla poskytnuta možnost seznámit se v terénu s průběhem navrhovaných nových hranic, které byly označeny předepsaným způsobem: |                                                                |   |   |  |  |
|   |                                                                |   |   |  |  |