


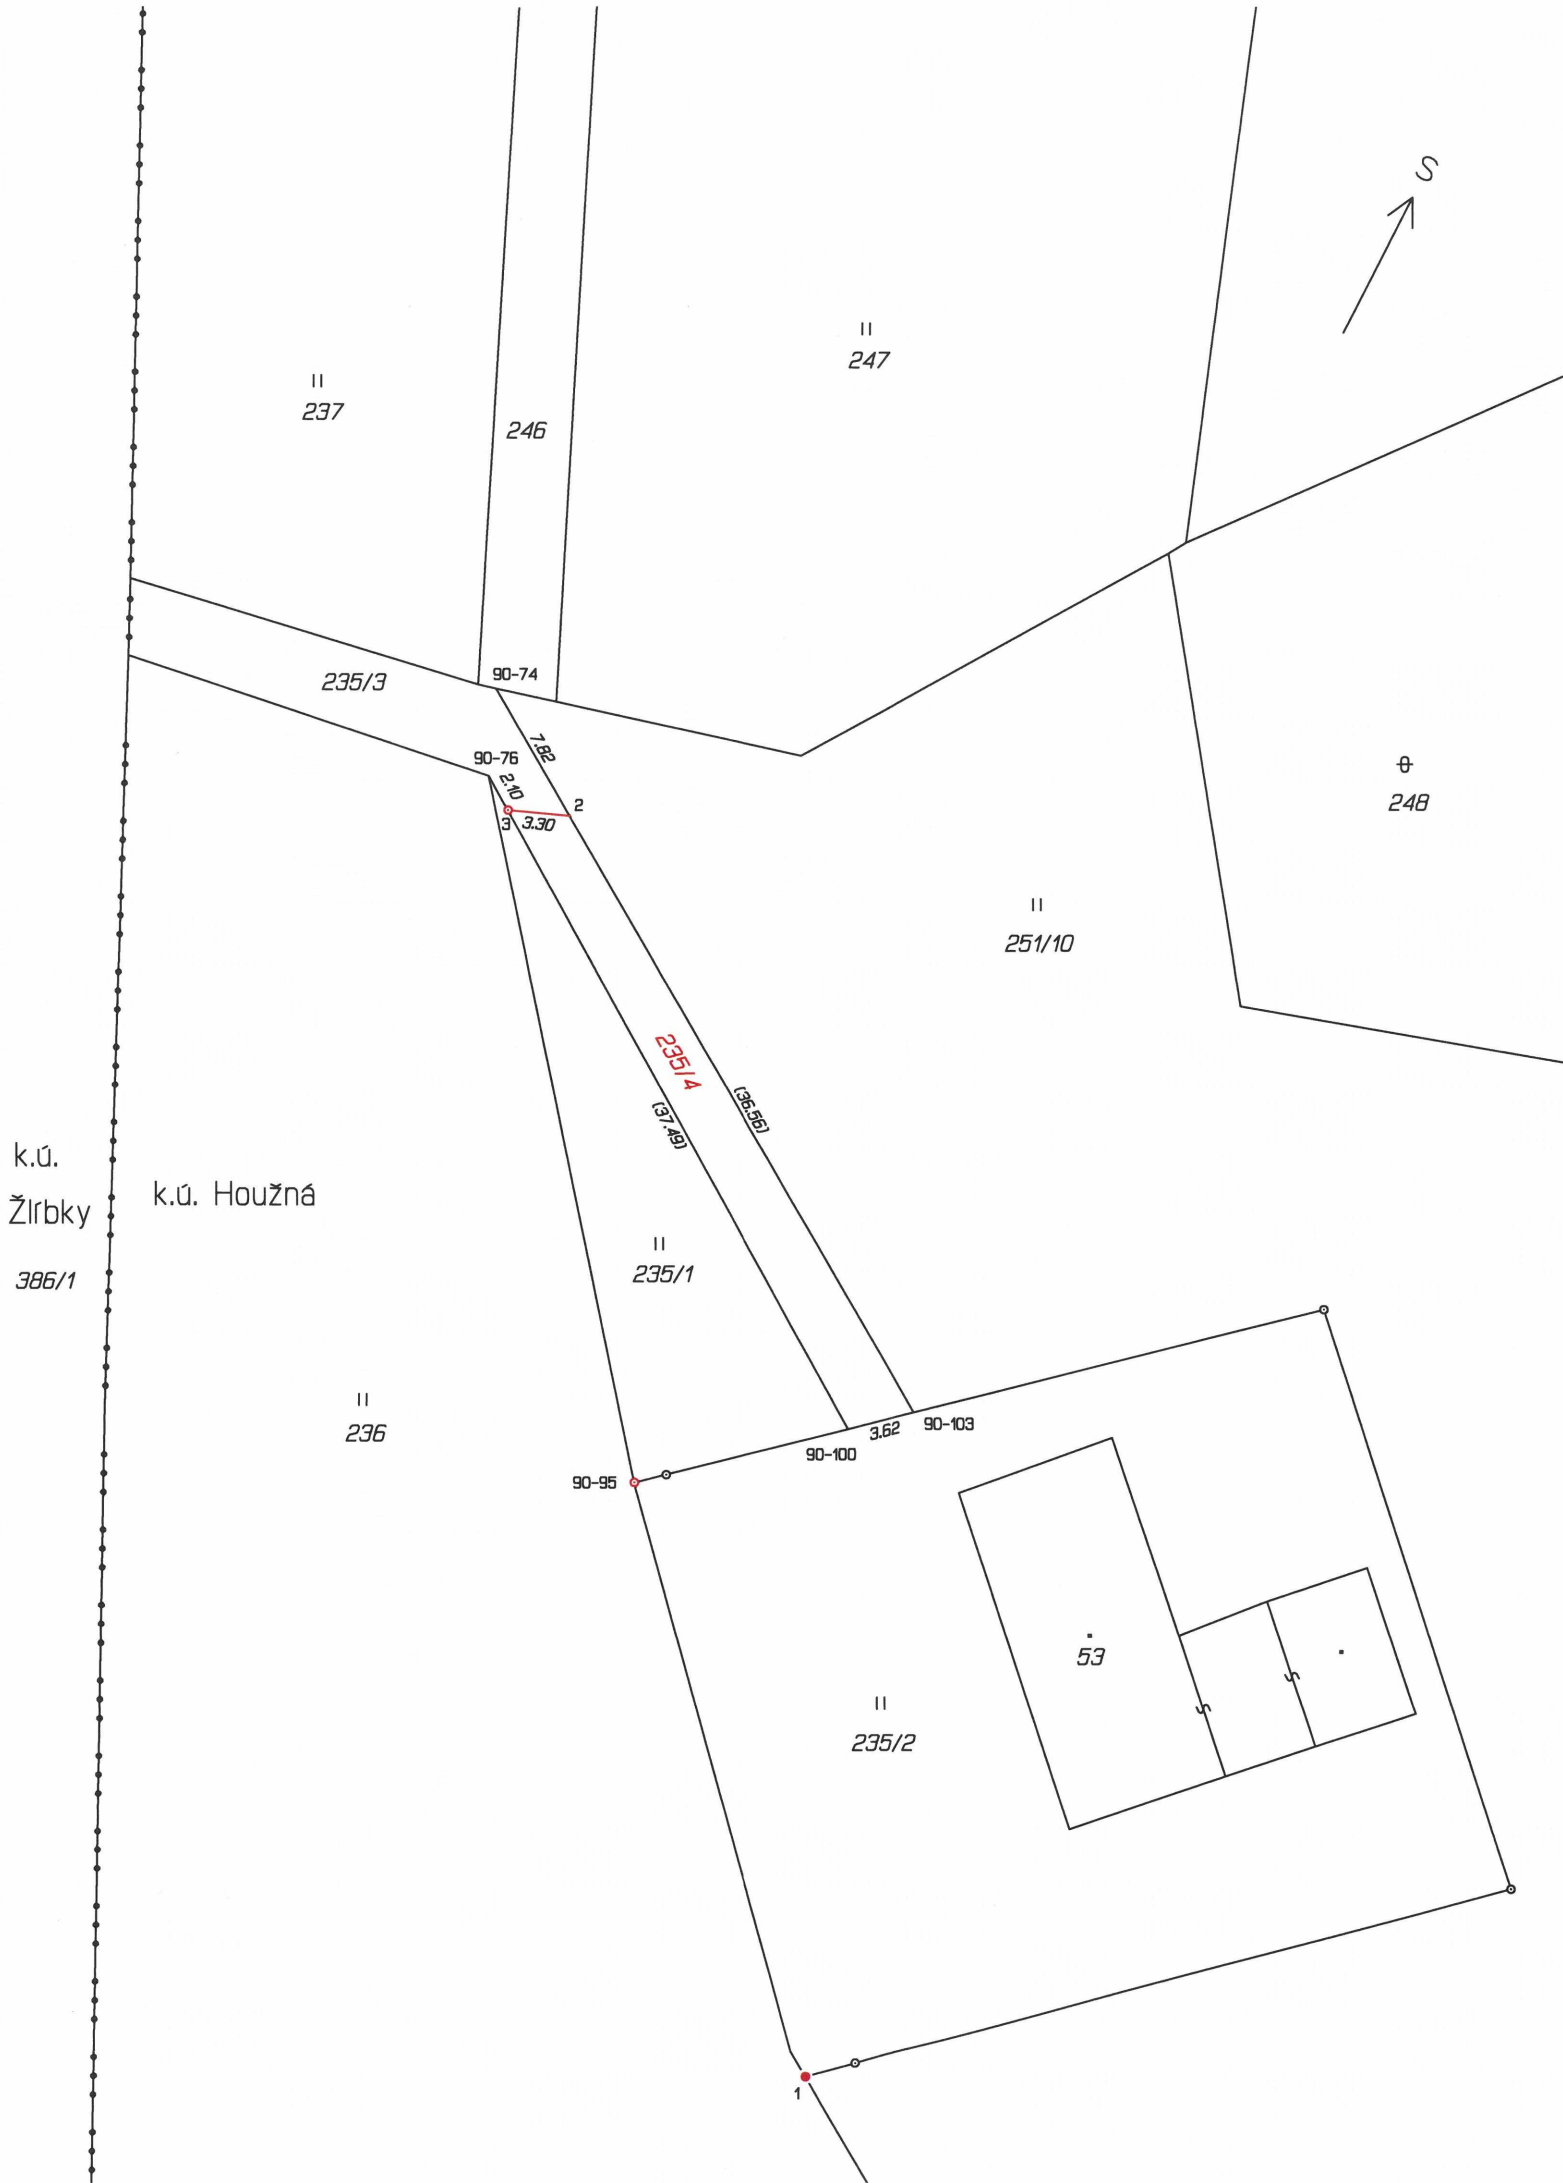

VÝKAZ DOSAVADNÍHO A NOVÉHO STAVU ÚDAJŮ KATASTRU NEMOVITOSTÍ																
Dosavadní stav				Nový stav												
Označení pozemku parc. číslem	Výměra parcely		Druh pozemku	Označení pozemku parc. číslem	Výměra parcely		Druh pozemku	Typ stavby	Zpús. určení výměr	Porovnání se stavem evidence právních vztahů						
										Způsob využití		Způsob využití	Díl přechází z pozemku označeného v		Číslo listu vlastnictví	Výměra dílu
	ha	m²	ha		m²	katastru nemovitostí	dřívější poz. evidenci	ha					m²			
235/2	10	59	travní p.	235/2	10	59	travní p.		0				330			
235/3	2	04	ostat. pl. ostat.komunikace	235/3		94	ostat. pl. ostat.komunikace		0	235/3			10002			94
				235/4	1	10	ostat. pl. ostat.komunikace		0	235/3			10002		1	10
236	47	01	travní p.	236	47	01	travní p.		0				250			
251/10	5	08	82	251/10	5	08	82	travní p.	0				10002			
	5	68	46		5	68	46									

Výkaz údajů o bonitovaných půdně ekologických jednotkách (BPEJ) k parcelám nového stavu													
Parcelní číslo podle		Kód BPEJ	Výměra			BPEJ na dílu parcely	Parcelní číslo podle		Kód BPEJ	Výměra			BPEJ na dílu parcely
katastru nemovitostí	zjednodušené evidence		ha		m²		katastru nemovitostí	zjednodušené evidence		ha		m²	
235/2		93631		10	59		251/10		93631		84	28	
236		93631		47	01				95800	4	24	54	

Seznam souřadnic (S-JTSK)
Souřadnice pro zápis do KN
Číslo Y X Kód kv. Poznámka

90-74	807862.97	1162068.42	8	kolík
90-76	807861.21	1162072.71	8	kolík
90-95	807837.31	1162102.64	8	plast. mezník
90-100	807828.49	1162094.96	8	kolík
90-103	807825.78	1162092.60	8	kolík
1	807814.89	1162126.62	3	zn. barvou na kameni
2	807856.43	1162072.67	8	hřeb
3	807859.49	1162073.88	8	plast. mezník

Zpřesnění geometrického a polohového určení pozemků podle §50 odst.1 písm. a) katastrálního zákona navržené v tomto geometrickém plánu lze v katastru nemovitostí provést jen na základě souhlasného prohlášení.

GEOMETRICKÝ PLÁN pro rozdělení pozemku, průběh vlastnický zpřesněné hranice pozemků	Geometrický plán ověřil autorizovaný zeměměřický inženýr:	Stejnopis ověřil autorizovaný zeměměřický inženýr:
	Jméno, příjmení: Ing. Jan Houška	Jméno, příjmení: Ing. Jan Houška
	Číslo položky rejstříku autorizovaných zeměměřických inženýrů: 1929	Číslo položky rejstříku autorizovaných zeměměřických inženýrů: 1929
	Dne: 4. dubna 2025 Číslo: 19/2025	Dne: 11. dubna 2025 Číslo: 20/2025
	Náležitostmi a přesností odpovídá právním předpisům.	Tento stejnopis odpovídá geometrickému plánu v elektronické podobě uloženému v dokumentaci katastrálního úřadu.
Vyhotovitel: GEOPLAN Prachatice, s.r.o. Družstevní 92, Prachatice tel.388 319 890, www.geoplan.cz	Katastrální úřad souhlasí s očišlováním parcel.	
Číslo plánu: 110-34/2025	Marie Krausová KÚ pro Jihočeský kraj KP Prachatice PGP-314/2025-306 2025.04.10 14:39:57 +02'00'	
Okres: Prachatice		
Obec: Lenora		
Kat. území: Houžná		
Mapový list: KMD		
Dosavadním vlastníkům pozemku byla poskytnuta možnost seznámit se v terénu s průběhem navrhovaných nových hranic, které byly označeny předepsaným způsobem:	Ověření stejnopisu geometrického plánu v listinné podobě.	

