
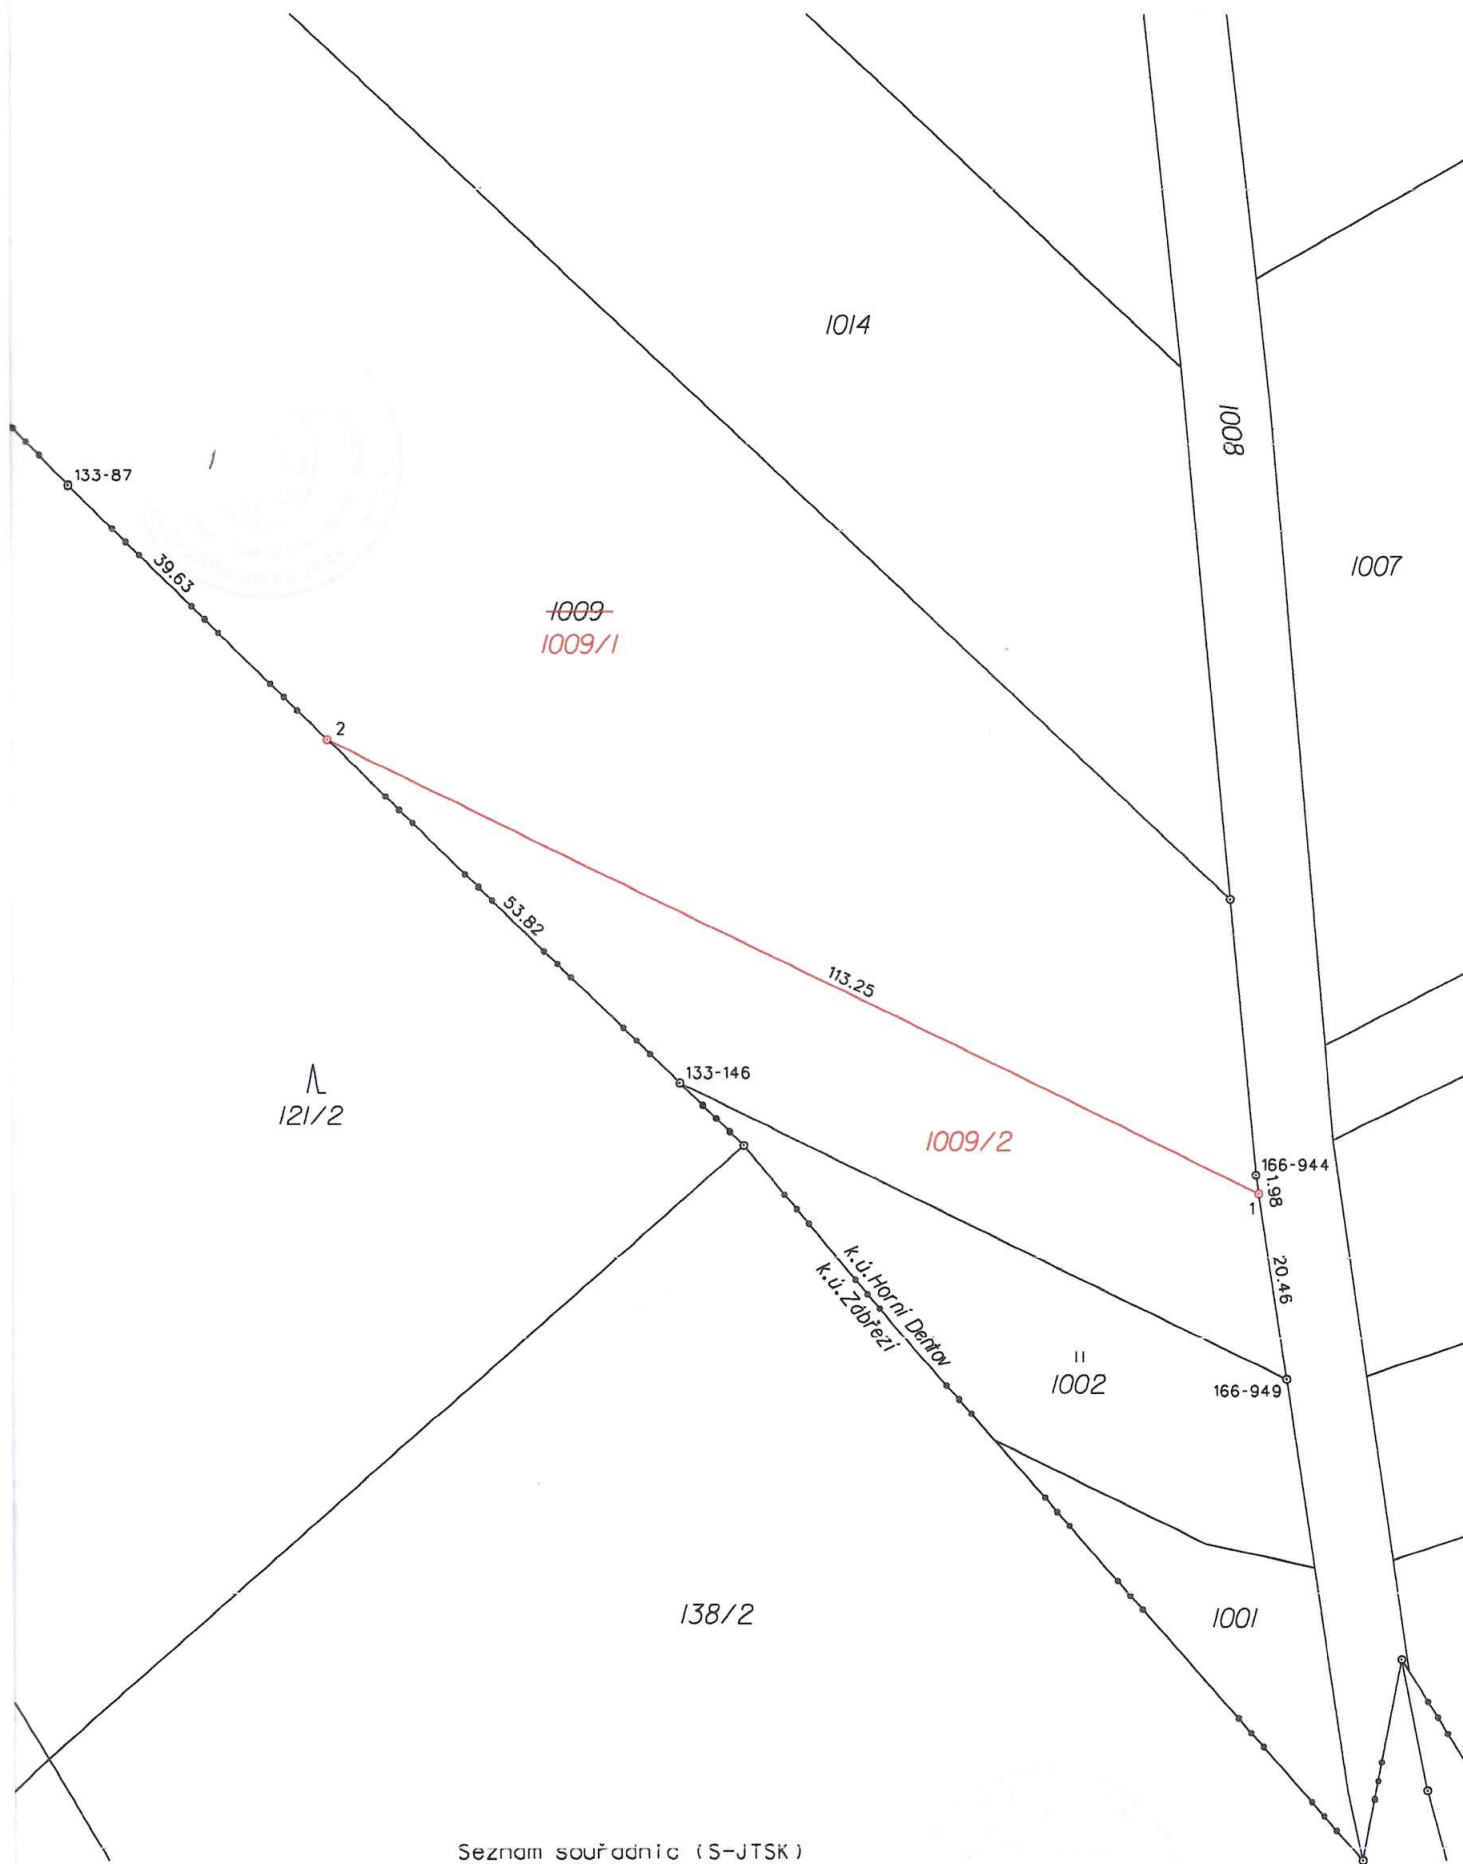


VÝKAZ DOSAVADNÍHO A NOVÉHO STAVU ÚDAJŮ KATASTRU NEMOVITOSTÍ

Dosavadní stav			Nový stav												
Označení pozemku parc. číslem	Výměra parcely		Druh pozemku Způsob využití	Označení pozemku parc. číslem	Výměra parcely		Druh pozemku Způsob využití	Typ stavby Způsob využití	Způsob určení výměry	Porovnání se stavem evidence právních vztahů					
	ha	m ²			ha	m ²				Díl přechází z pozemku označeného v katastru nemovitostí	dřívejší poz. evidenci	Číslo listu vlastnictví	Výměra dílu ha : m ²		Označení dílu
1009	1	09:19	orná půda	1009/1	93	41	orná půda			2	1009	10001	93	41	
				1009/2	15	78	orná půda			2	1009	10001	15	78	
	1	09:19			1	09:19									

Údaje o BPEJ k parcelám nového stavu dle tohoto geometrického plánu budou převzaty z RÚIAN a jsou po dobu do příslušného zápisu do katastru dostupné v aplikaci Nahlížení do KN na adrese <https://nahlizenidokn.cuzk.gov.cz> v části informace z katastrálního území.

GEOMETRICKÝ PLÁN pro rozdělení pozemku	Geometrický plán ověřil autorizovaný zeměměřický inženýr:	Stejnopis ověřil autorizovaný zeměměřický inženýr:
	Jméno, příjmení: <i>Ing. Jiří Rain</i>	Jméno, příjmení: <i>Ing. Jiří Rain</i>
	Číslo položky rejstříku autorizovaných zeměměřických inženýrů: <i>174</i>	Číslo položky rejstříku autorizovaných zeměměřických inženýrů: <i>174</i>
	Dne: <i>9.3.2026</i> Číslo: <i>103/2026</i>	Dne: <i>12.3.2026</i> Číslo: <i>51/2026</i>
Náležitosti a přesnosti odpovídá právním předpisům.	Tento stejnopis odpovídá geometrickému plánu v elektronické podobě uloženému v dokumentaci katastrálního úřadu.	
Vyhotovitel: Geodézie Dvůr Králové s.r.o. Legionářská 563, Dvůr Králové n.L. Číslo plánu: <i>250-13/2026</i> Okres: <i>Trutnov</i> Obec: <i>Třebíhošť</i> Kat.území: <i>Horní Dehtov</i> Mapový list: <i>Trutnov 8-9/2I</i> Dosavadním vlastníkům pozemků byla poskytnuta možnost seznámit se v terénu s průběhem navrhovaných nových hranic, které byly označeny předepsaným způsobem: <i>znaky z plastu</i>	Katastrální úřad souhlasí očíslováním parcel. Monika Pešková KÚ pro Královéhradecký kraj KP Trutnov PGP-366/2026-610 2026.03.11 13:26:41 +01'00'	Ověření stejnopisu geometrického plánu v listinné podobě. 



Seznam souřadnic (S-JTSK)
 Souřadnice pro zápis do KN

Č.bodu	Y	X	Kód kv.	Poznámka
133-87	645826.11	1018044.78	3	původní znak z plastu
133-146	645759.08	1018109.89	3	původní znak z plastu
166-944	645696.12	1018119.89	3	původní znak z plastu
166-949	645692.77	1018142.09	3	původní znak z plastu
1	645695.83	1018121.84	3	znak z plastu
2	645797.71	1018072.37	3	znak z plastu