


VÝKAZ DOSAVADNÍHO A NOVÉHO STAVU ÚDAJŮ KATASTRU NEMOVITOSTÍ


Dosavadní stav			Nový stav												
Označení pozemku parc. číslem	Výměra parcely		Druh pozemku Způsob využití	Označení pozemku parc. číslem	Výměra parcely		Druh pozemku Způsob využití	Typ stavby Způsob využití	Zpús. určení výměr	Porovnání se stavem evidence právních vztahů					
	ha	m <sup>2</sup>			ha	m <sup>2</sup>				Díl přechází z pozemku označeného v katastru nemovitostí	dřívější poz. evidenci	Číslo listu vlastnictví	Výměra dílu		Označení dílu
												ha	m <sup>2</sup>		
2689	1	34	14	travní p.	2689/1	1	27	85	travní p.			2			
					2689/2		6	29	travní p.			2			
	1	34	14			1	34	14							

Seznam souřadnic (S-JTSK)  
Číslo bodu Souřadnice pro zápis do KN  
Y X Kód kv. Poznámka

Číslo bodu	Y	X	Kód kv.	Poznámka
k.ú. Meziluží (644234)				
115-5	741986.50	1193108.11	3	stáv. pl. mezník
200-2	741973.78	1193067.28	3	kolík
224-1792	741954.96	1193089.39	3	kolík
1	741959.57	1193083.97	3	pl. mezník

Údaje o BPEJ k parcelám nového stavu dle tohoto geometrického plánu budou převzaty z RÚIAN a jsou po dobu do příslušného zápisu do katastru dostupné v aplikaci Nahlížení do KN na adrese <https://nahlizenedokn.cuzk.gov.cz> v části Informace z katastrálního území.
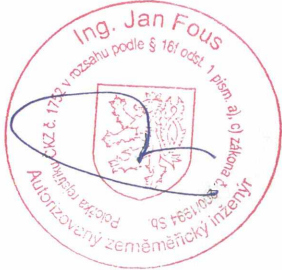
<b>GEOMETRICKÝ PLÁN</b> pro rozdělení pozemku	Geometrický plán ověřil autorizovaný zeměměřický inženýr:		Stejnopis ověřil autorizovaný zeměměřický inženýr:	
	Jméno, příjmení:	Ing. Jan Fous	Jméno, příjmení:	Ing. Jan Fous
	Číslo položky rejstříku autorizovaných zeměměřických inženýrů:	1752	Číslo položky rejstříku autorizovaných zeměměřických inženýrů:	1752
	Dne:	11. listopadu 2025	Číslo:	123/2025
Náležitosti a přesnost odpovídá právním předpisům.		Tento stejnopis odpovídá geometrickému plánu v elektronické podobě uloženému v dokumentaci katastrálního úřadu.		
Vyhotovitel: Ing. Jan Fous Úsilné 139 370 10 Úsilné  Číslo plánu: 241-100/2025 Okres: České Budějovice Obec: Horní Stropnice Kat. území: Meziluží Mapový list: Trhové Sviny 6-6/31 Dosavadním vlastníkům pozemků byla poskytnuta možnost seznámit se v terénu s průběhem navrhovaných nových hranic, které byly označeny předepsaným způsobem: viz seznam souřadnic	Katastrální úřad souhlasí s očíslováním parcel.  Ing. Blanka Literová KÚ pro Jihočeský kraj KP České Budějovice PGP-2903/2025-301 2025.11.21 09:31:28 +01'00'		Ověření stejnopisu geometrického plánu v listinné podobě.  	

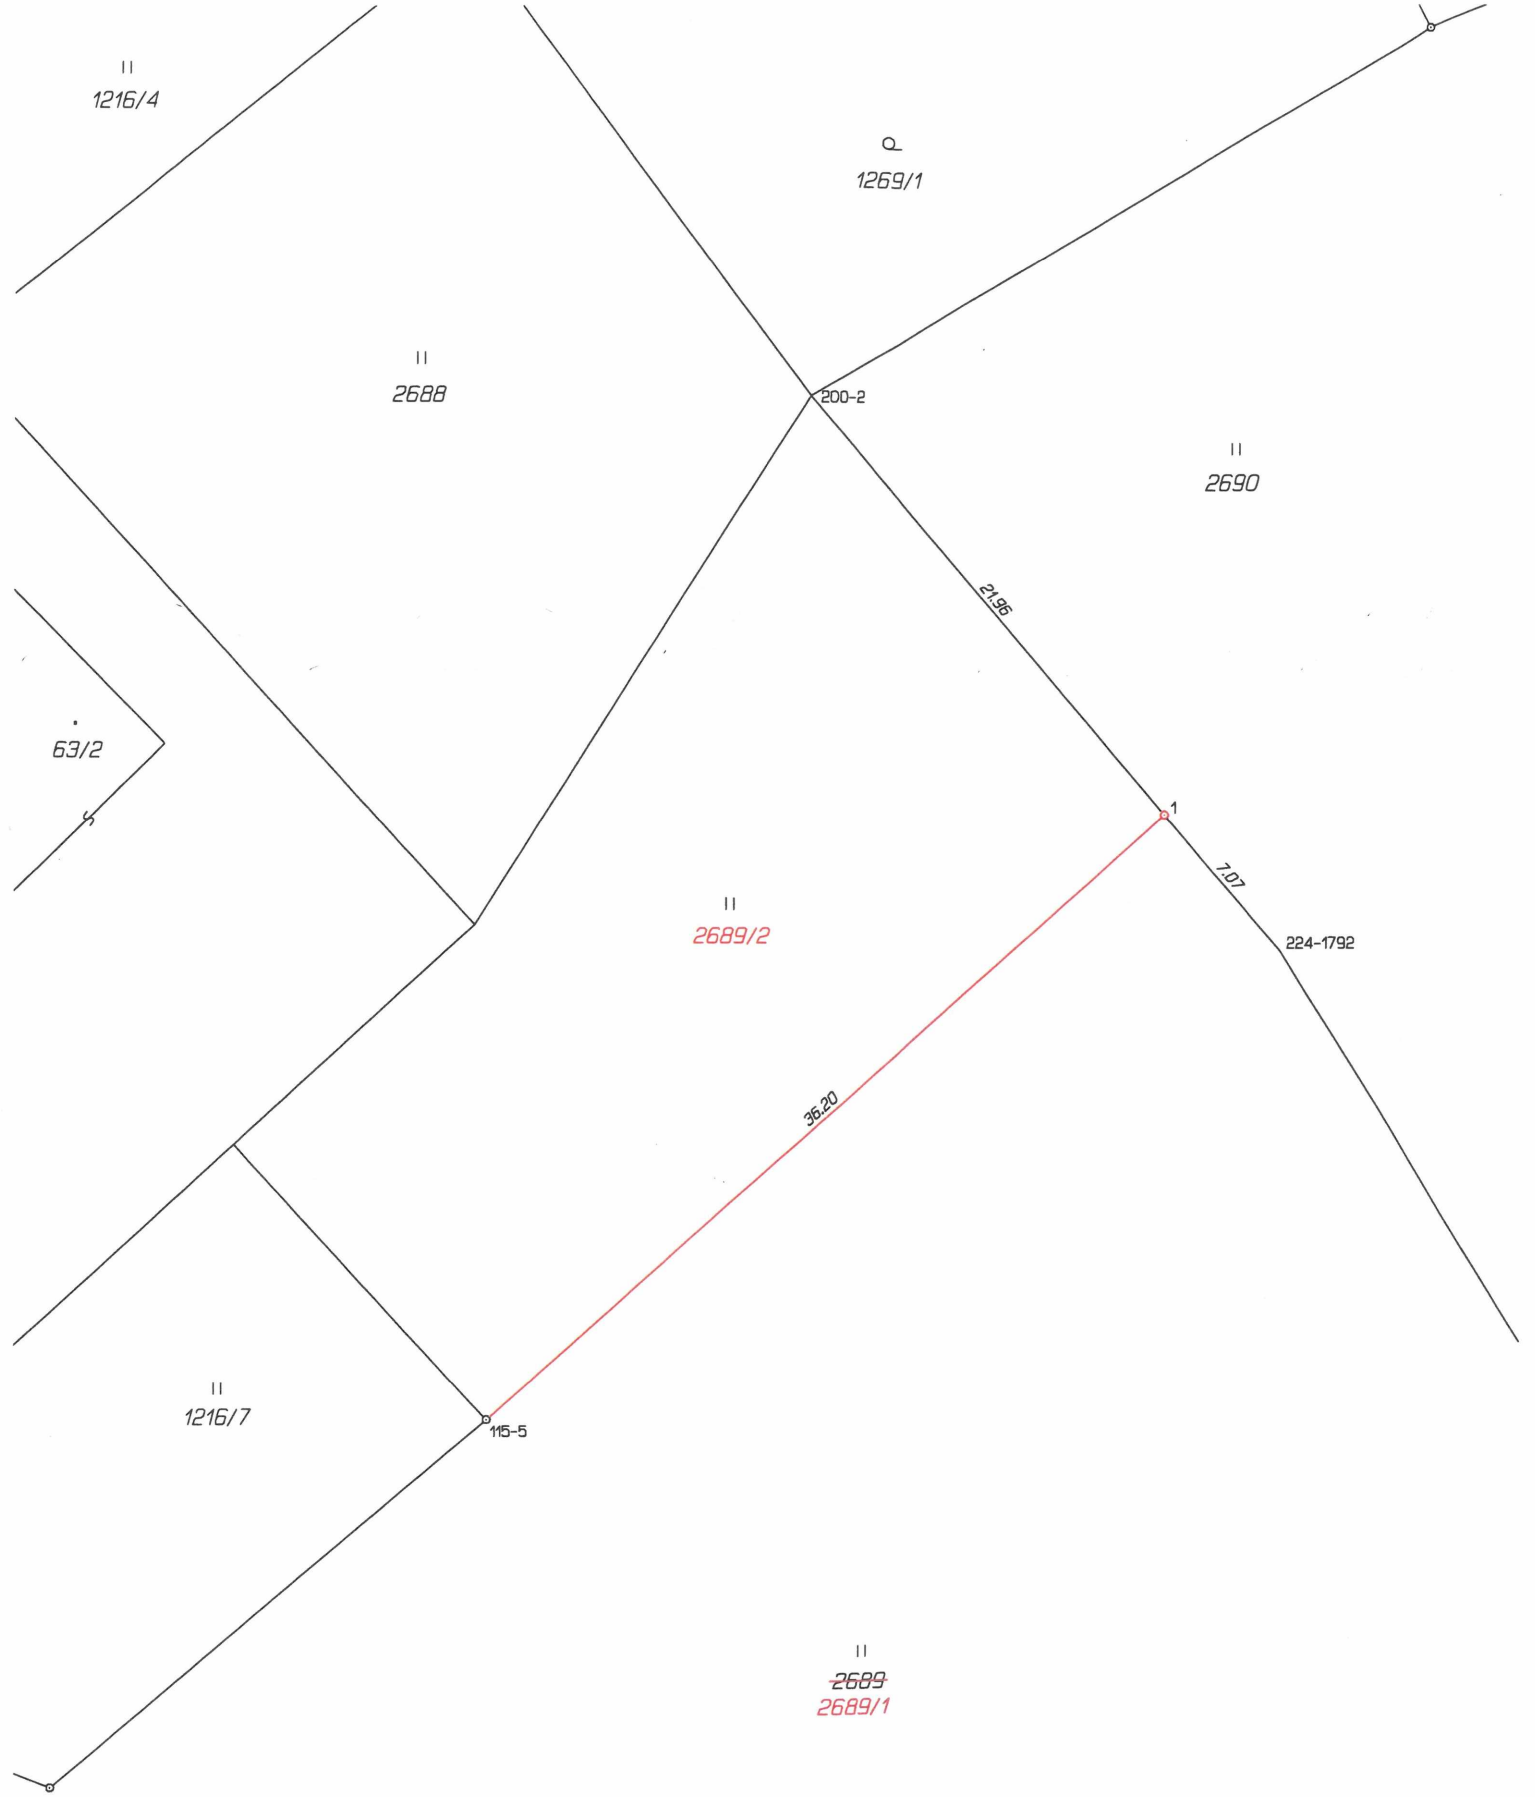

II  
1216/4

Q  
1269/1

II  
2688

200-2

II  
2690

63/2

21.96

II  
2689/2

7.07

224-1792

II  
1216/7

115-5

36.20

1

II  
~~2689~~  
2689/1