

VÁŠ DOPIS ZN.: 158507  
ZE DNE: 16.11.2015  
NAŠE ZN.: V-179-2212-2015  
  
VYŘIZUJE: Jan Šrámek  
TEL.: 376310060  
FAX: 376 323 317  
E-MAIL: jan.sramek@vodospol.cz  
  
DATUM: 18. listopadu 2015

KPÚ pro PK, pob. Klatovy  
p. Milan Václavík  
Čapkova 127  
339 01 KLATOVY V

(věc)

**Existence sítí: Divišovice u Děpoltic, KoPÚ**


Ve Vámi vyznačeném zájmovém území máme ve správě vodovod – viz příloha  
Data dwg nejsou určena třetí osobě!

S pozdravem

Ing. Martin Gubric  
vedoucí investičního oddělení

**VODOSPOL s.r.o.**  
Ostravská 169  
339 01 Klatovy IV ⑥

U2.

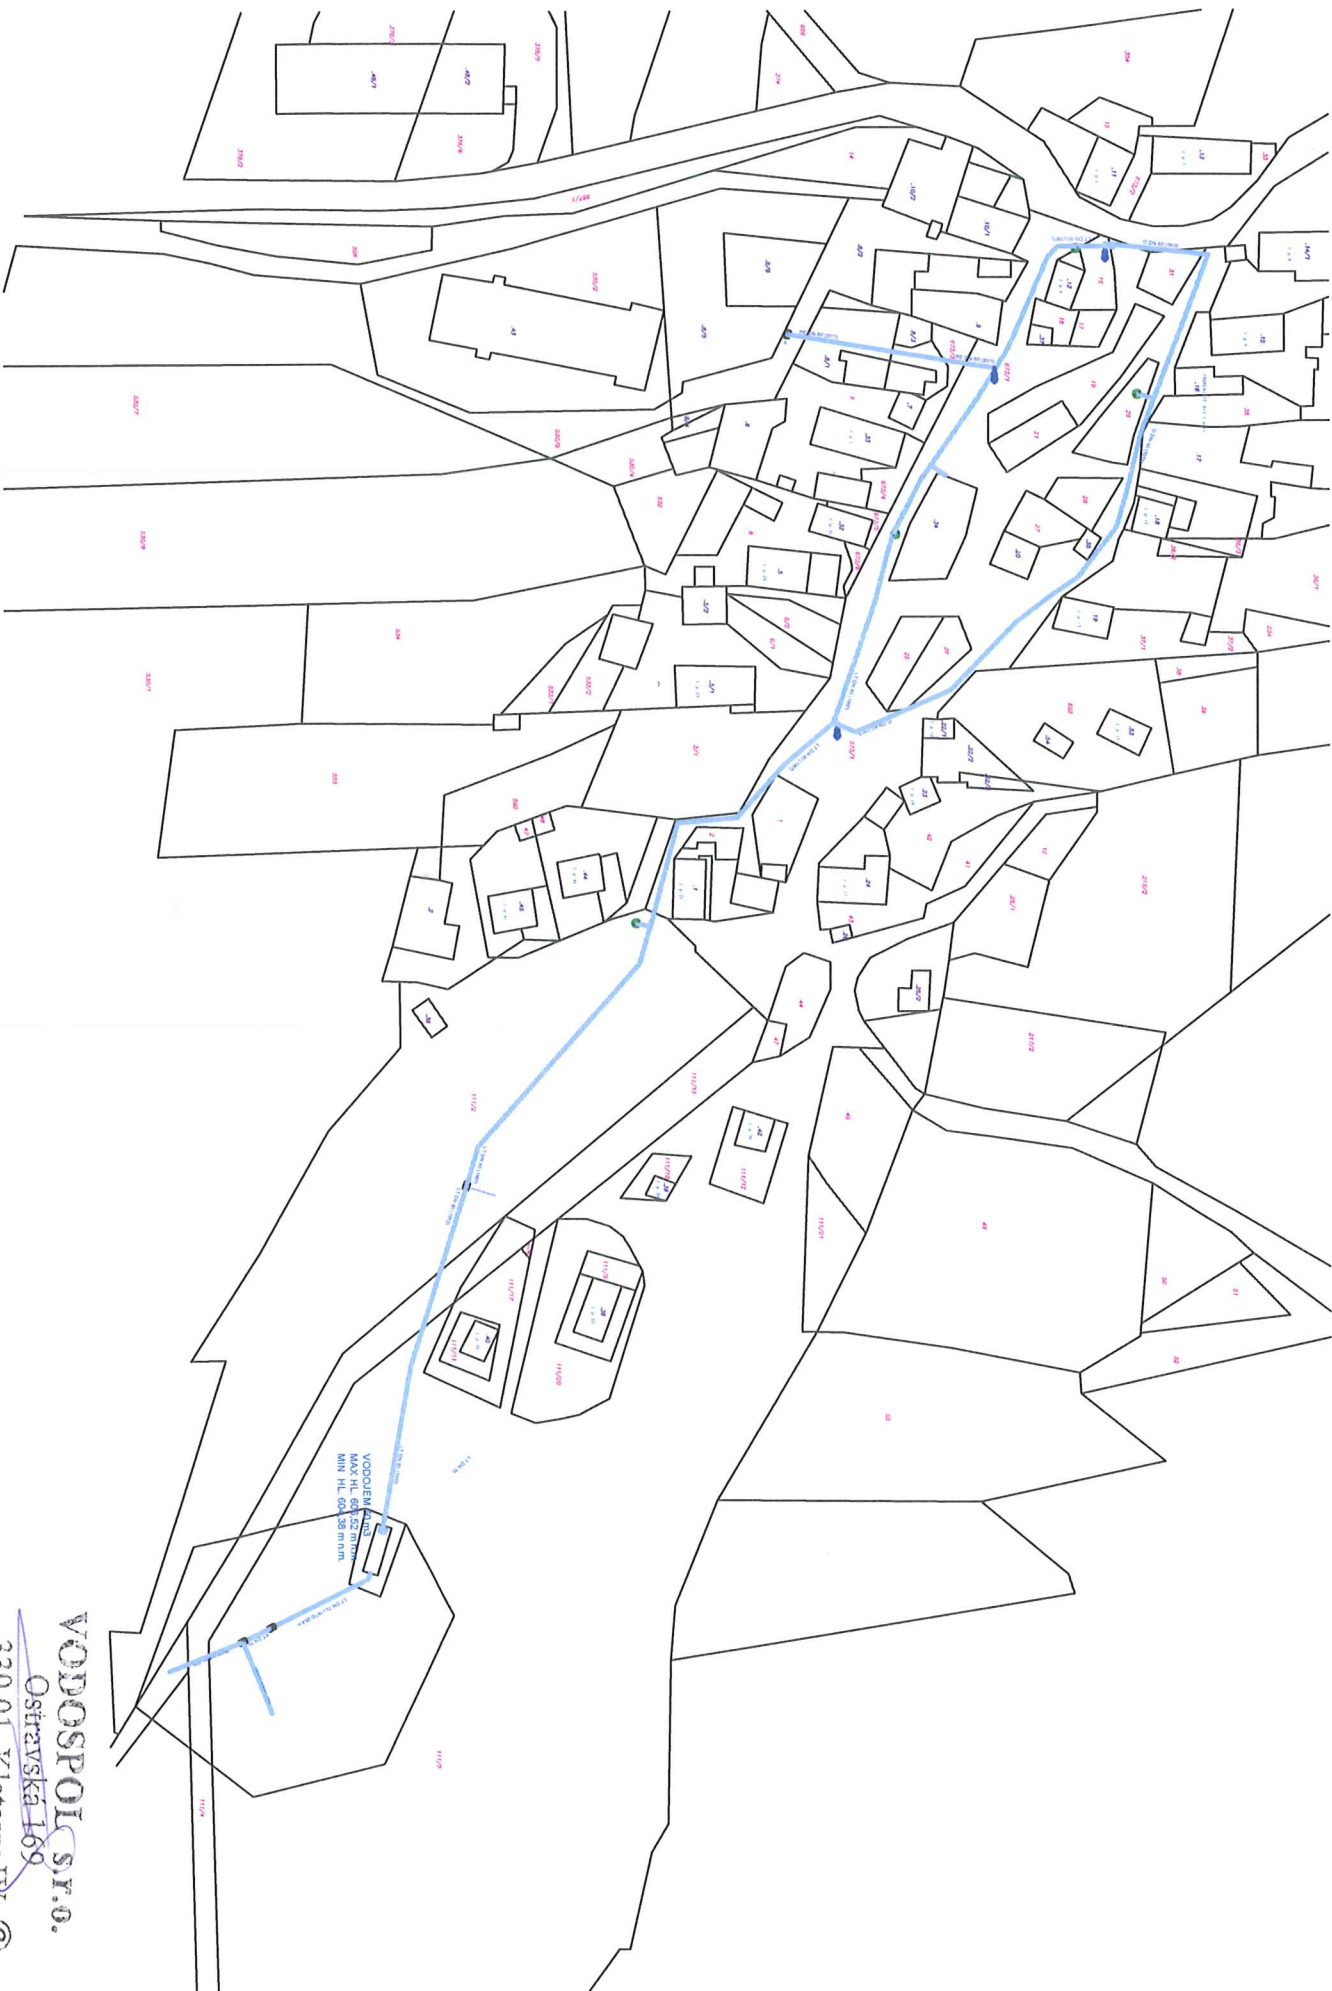

VODOSPOL S.r.o.

Ostravská 169

339 01 Klatovy IV ©

18.11.2015 17:11:2000