




Platí pouze se sd lením íslo 0100494271.
Zakreslené polohy za ízení v p íloze jsou pouze informativní.

Situa ní výkres zájmového území (klad mapových list)

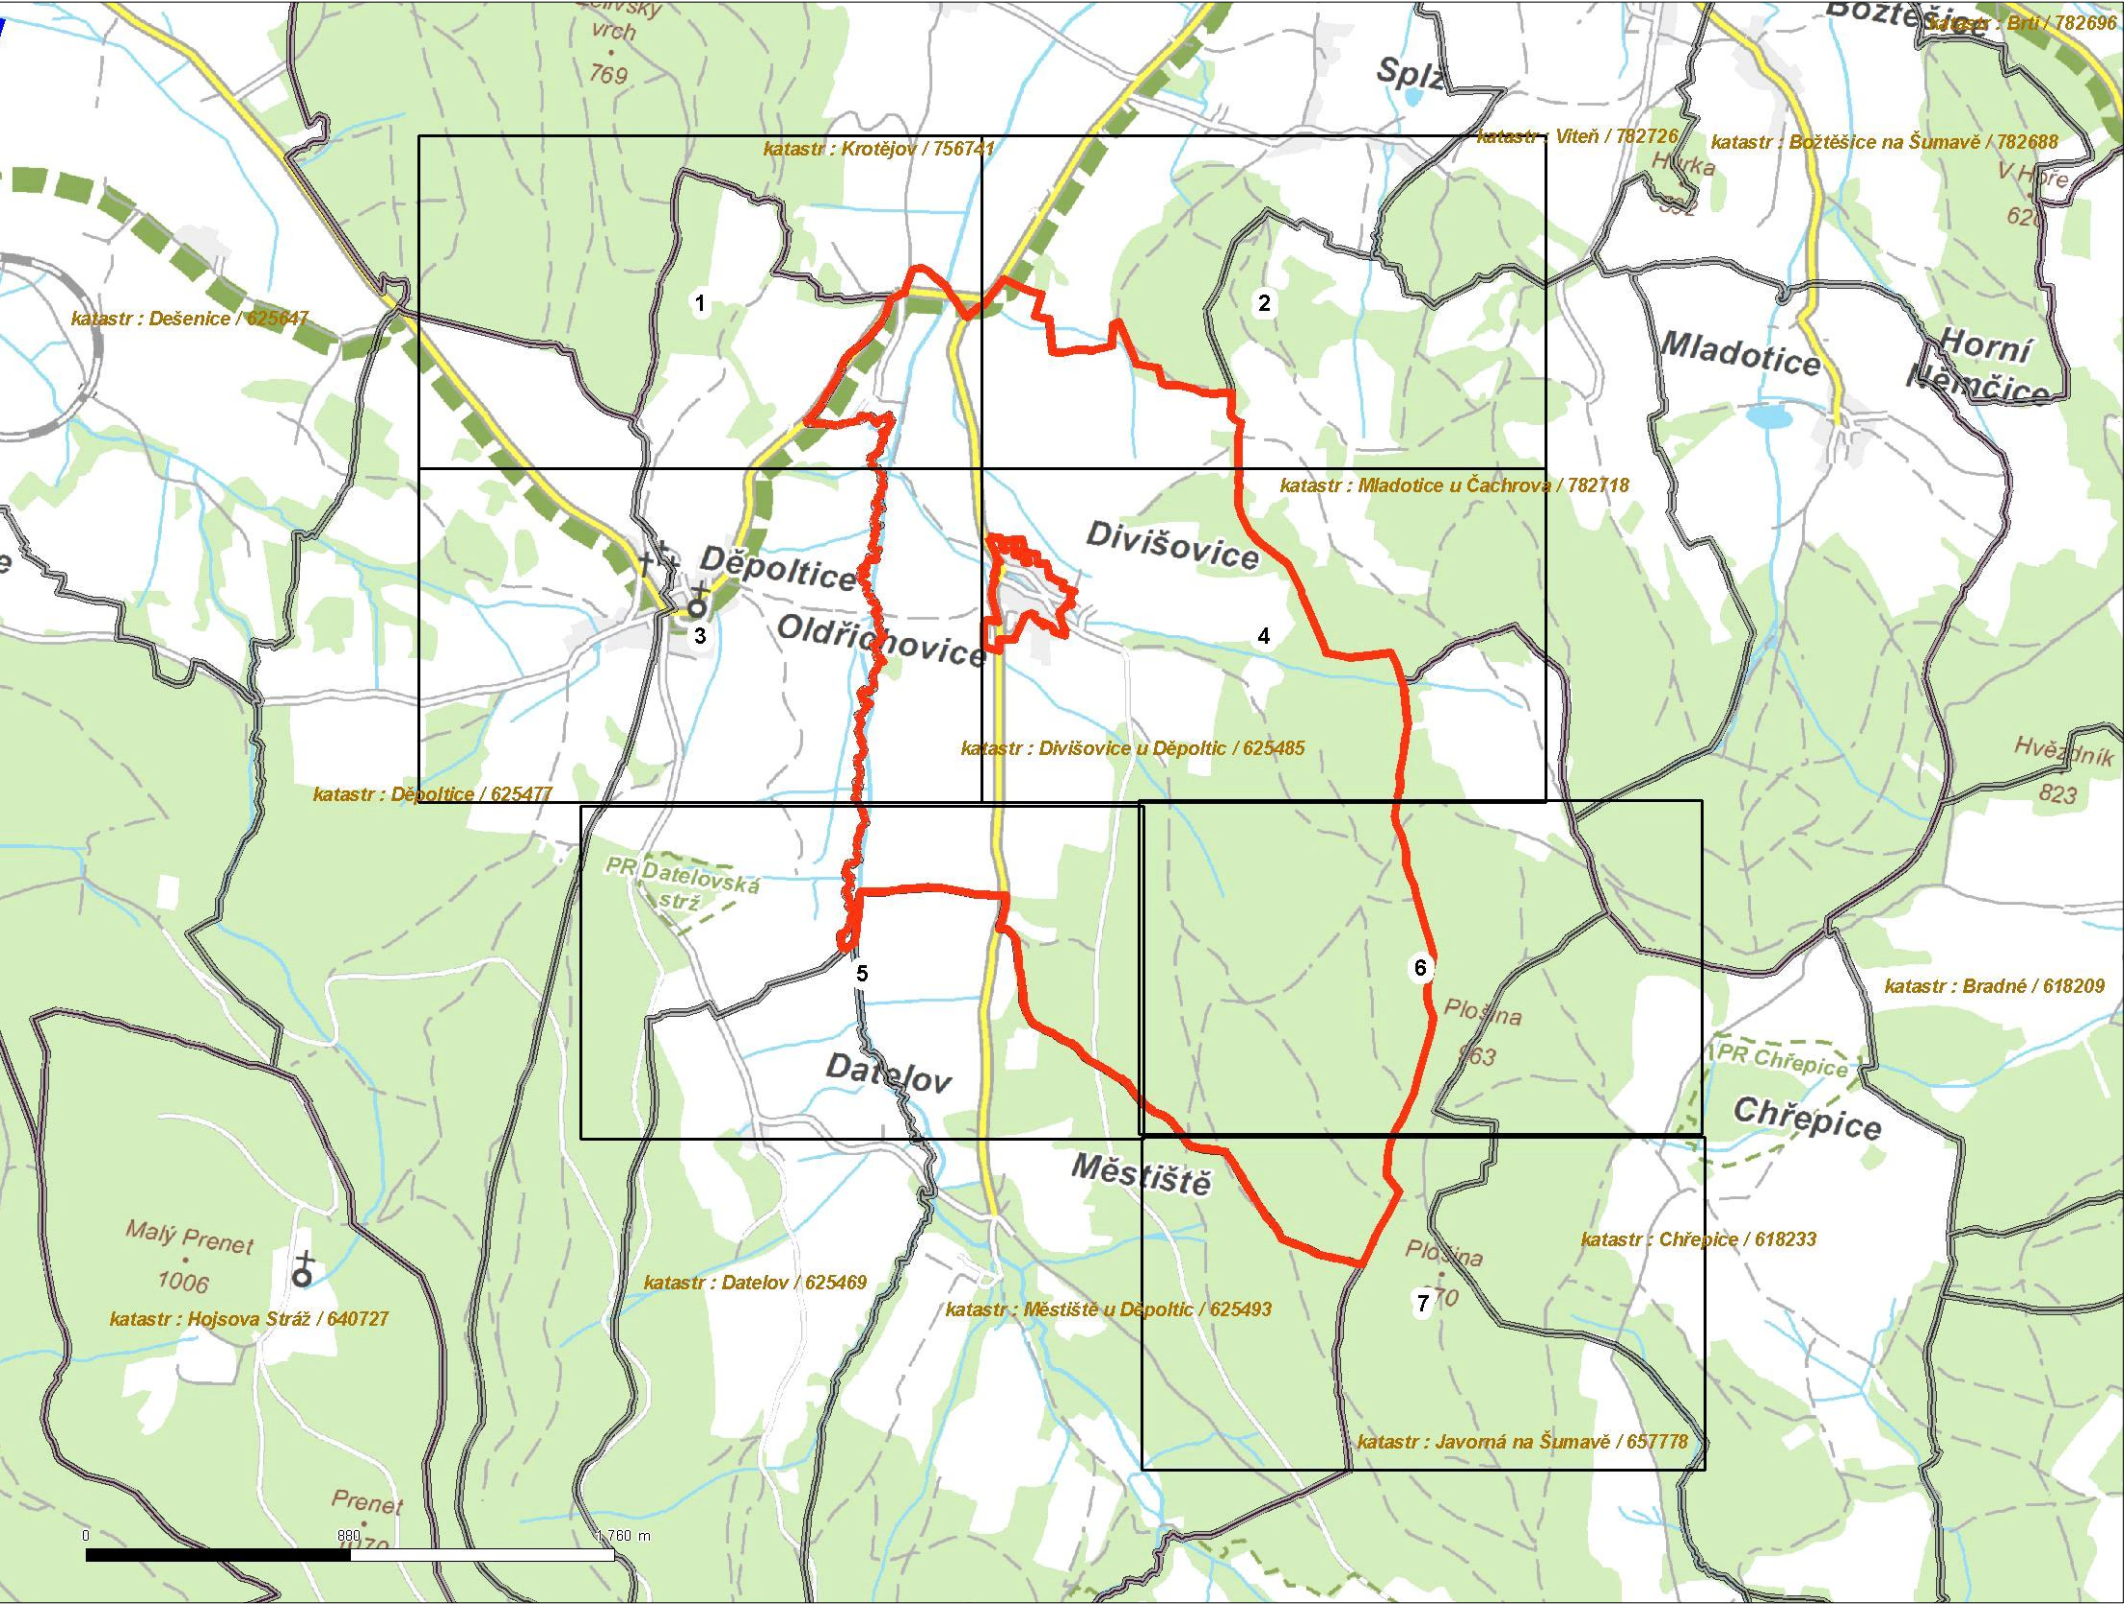

LEGENDA

Podzemní vedení NN do 1kV

Nadzemní vedení NN do 1kV

Podzemní vedení VN do 35 kV

Nadzemní vedení VN do 35 kV

Podzemní vedení VVN 110kV

Nadzemní vedení VVN 110kV

NN přívod odběratele

Cizí energetické vedení

Zájmové území

TS

Stanice do 52 kV - stožárová

TS

Stanice do 52 kV - zděná

TR

Transformovna (nad 52 kV)

Probíhající investice ČEZ Distribuce

TS

Stanice ČEZ Distribuce ve výstavbě

Zařízení ČEZ Distribuce ve výstavbě

Hranice katastrálního území

V zájmovém území se nachází investiční akce.



Platí pouze se sdělením číslo 0100494271.
Zakreslené polohy zařízení v příloze jsou pouze informativní.


Situční výkres - list 1





Platí pouze se sdělením číslo 0100494271.
Zakreslené polohy zařízení v příloze jsou pouze informativní.


Situace výkres - list 2

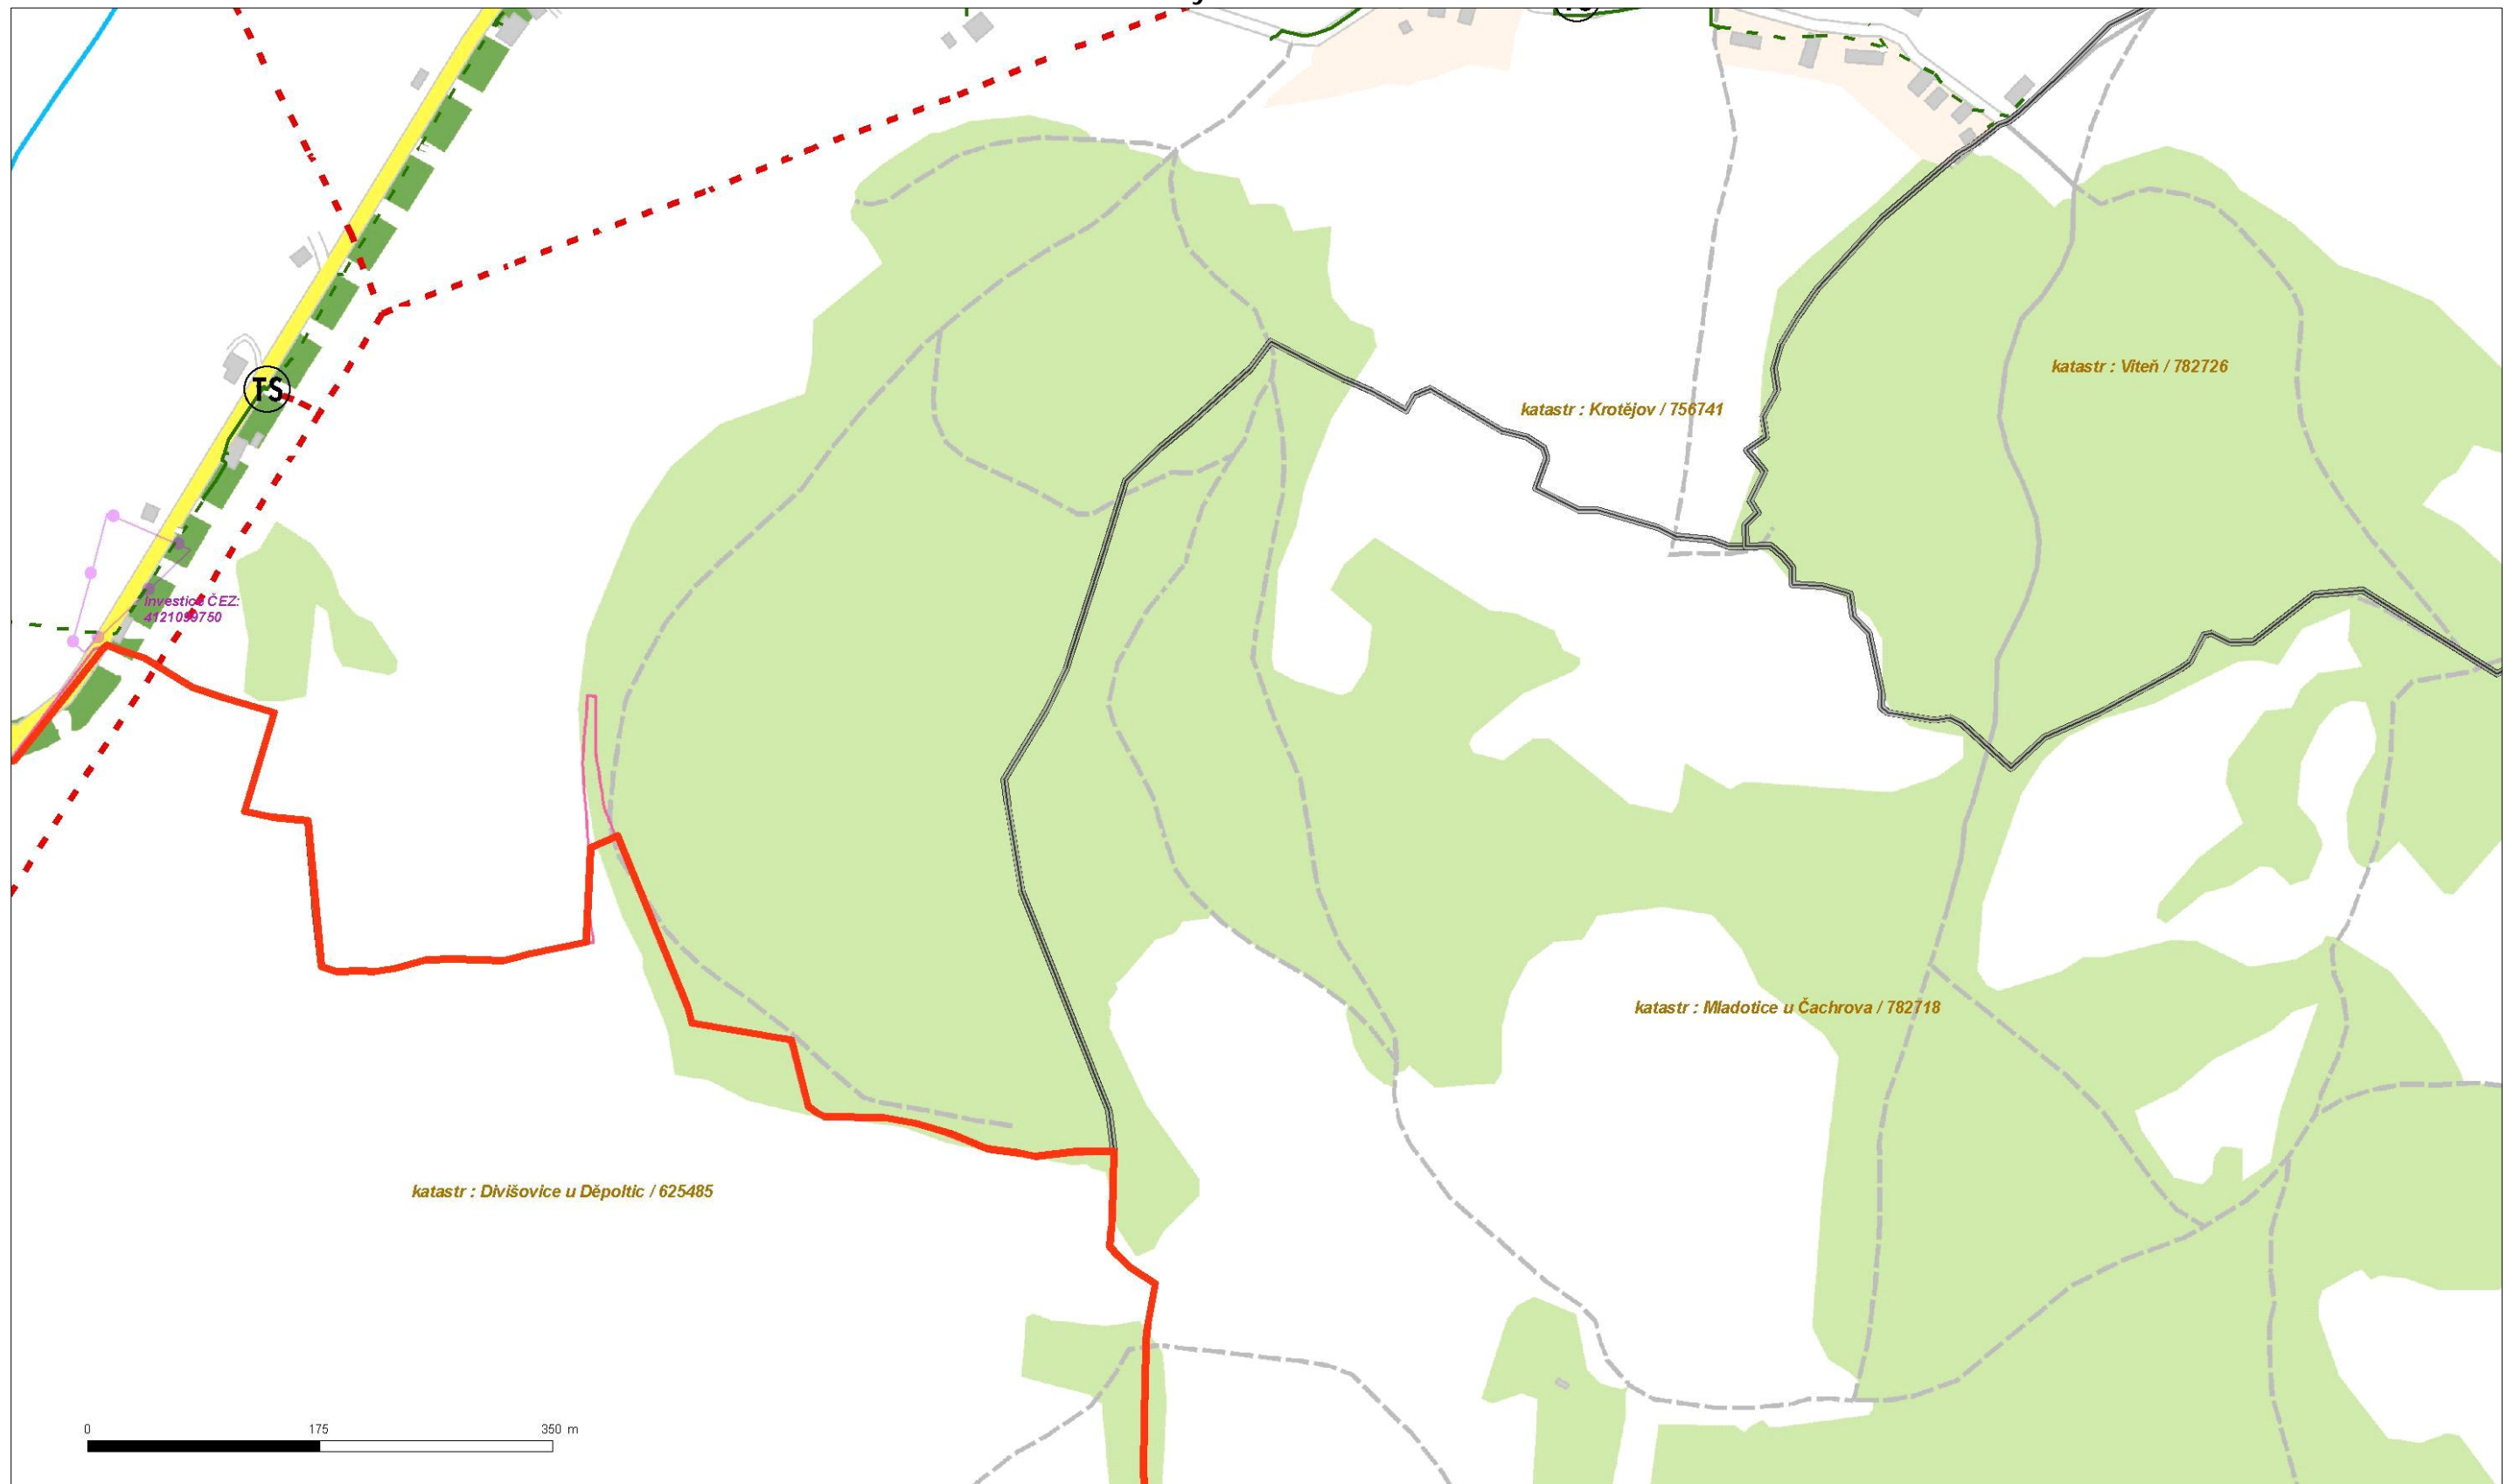



Platí pouze se sdělením číslo 0100494271.
Zakreslené polohy zařízení v příloze jsou pouze informativní.


Situace výkres - list 3

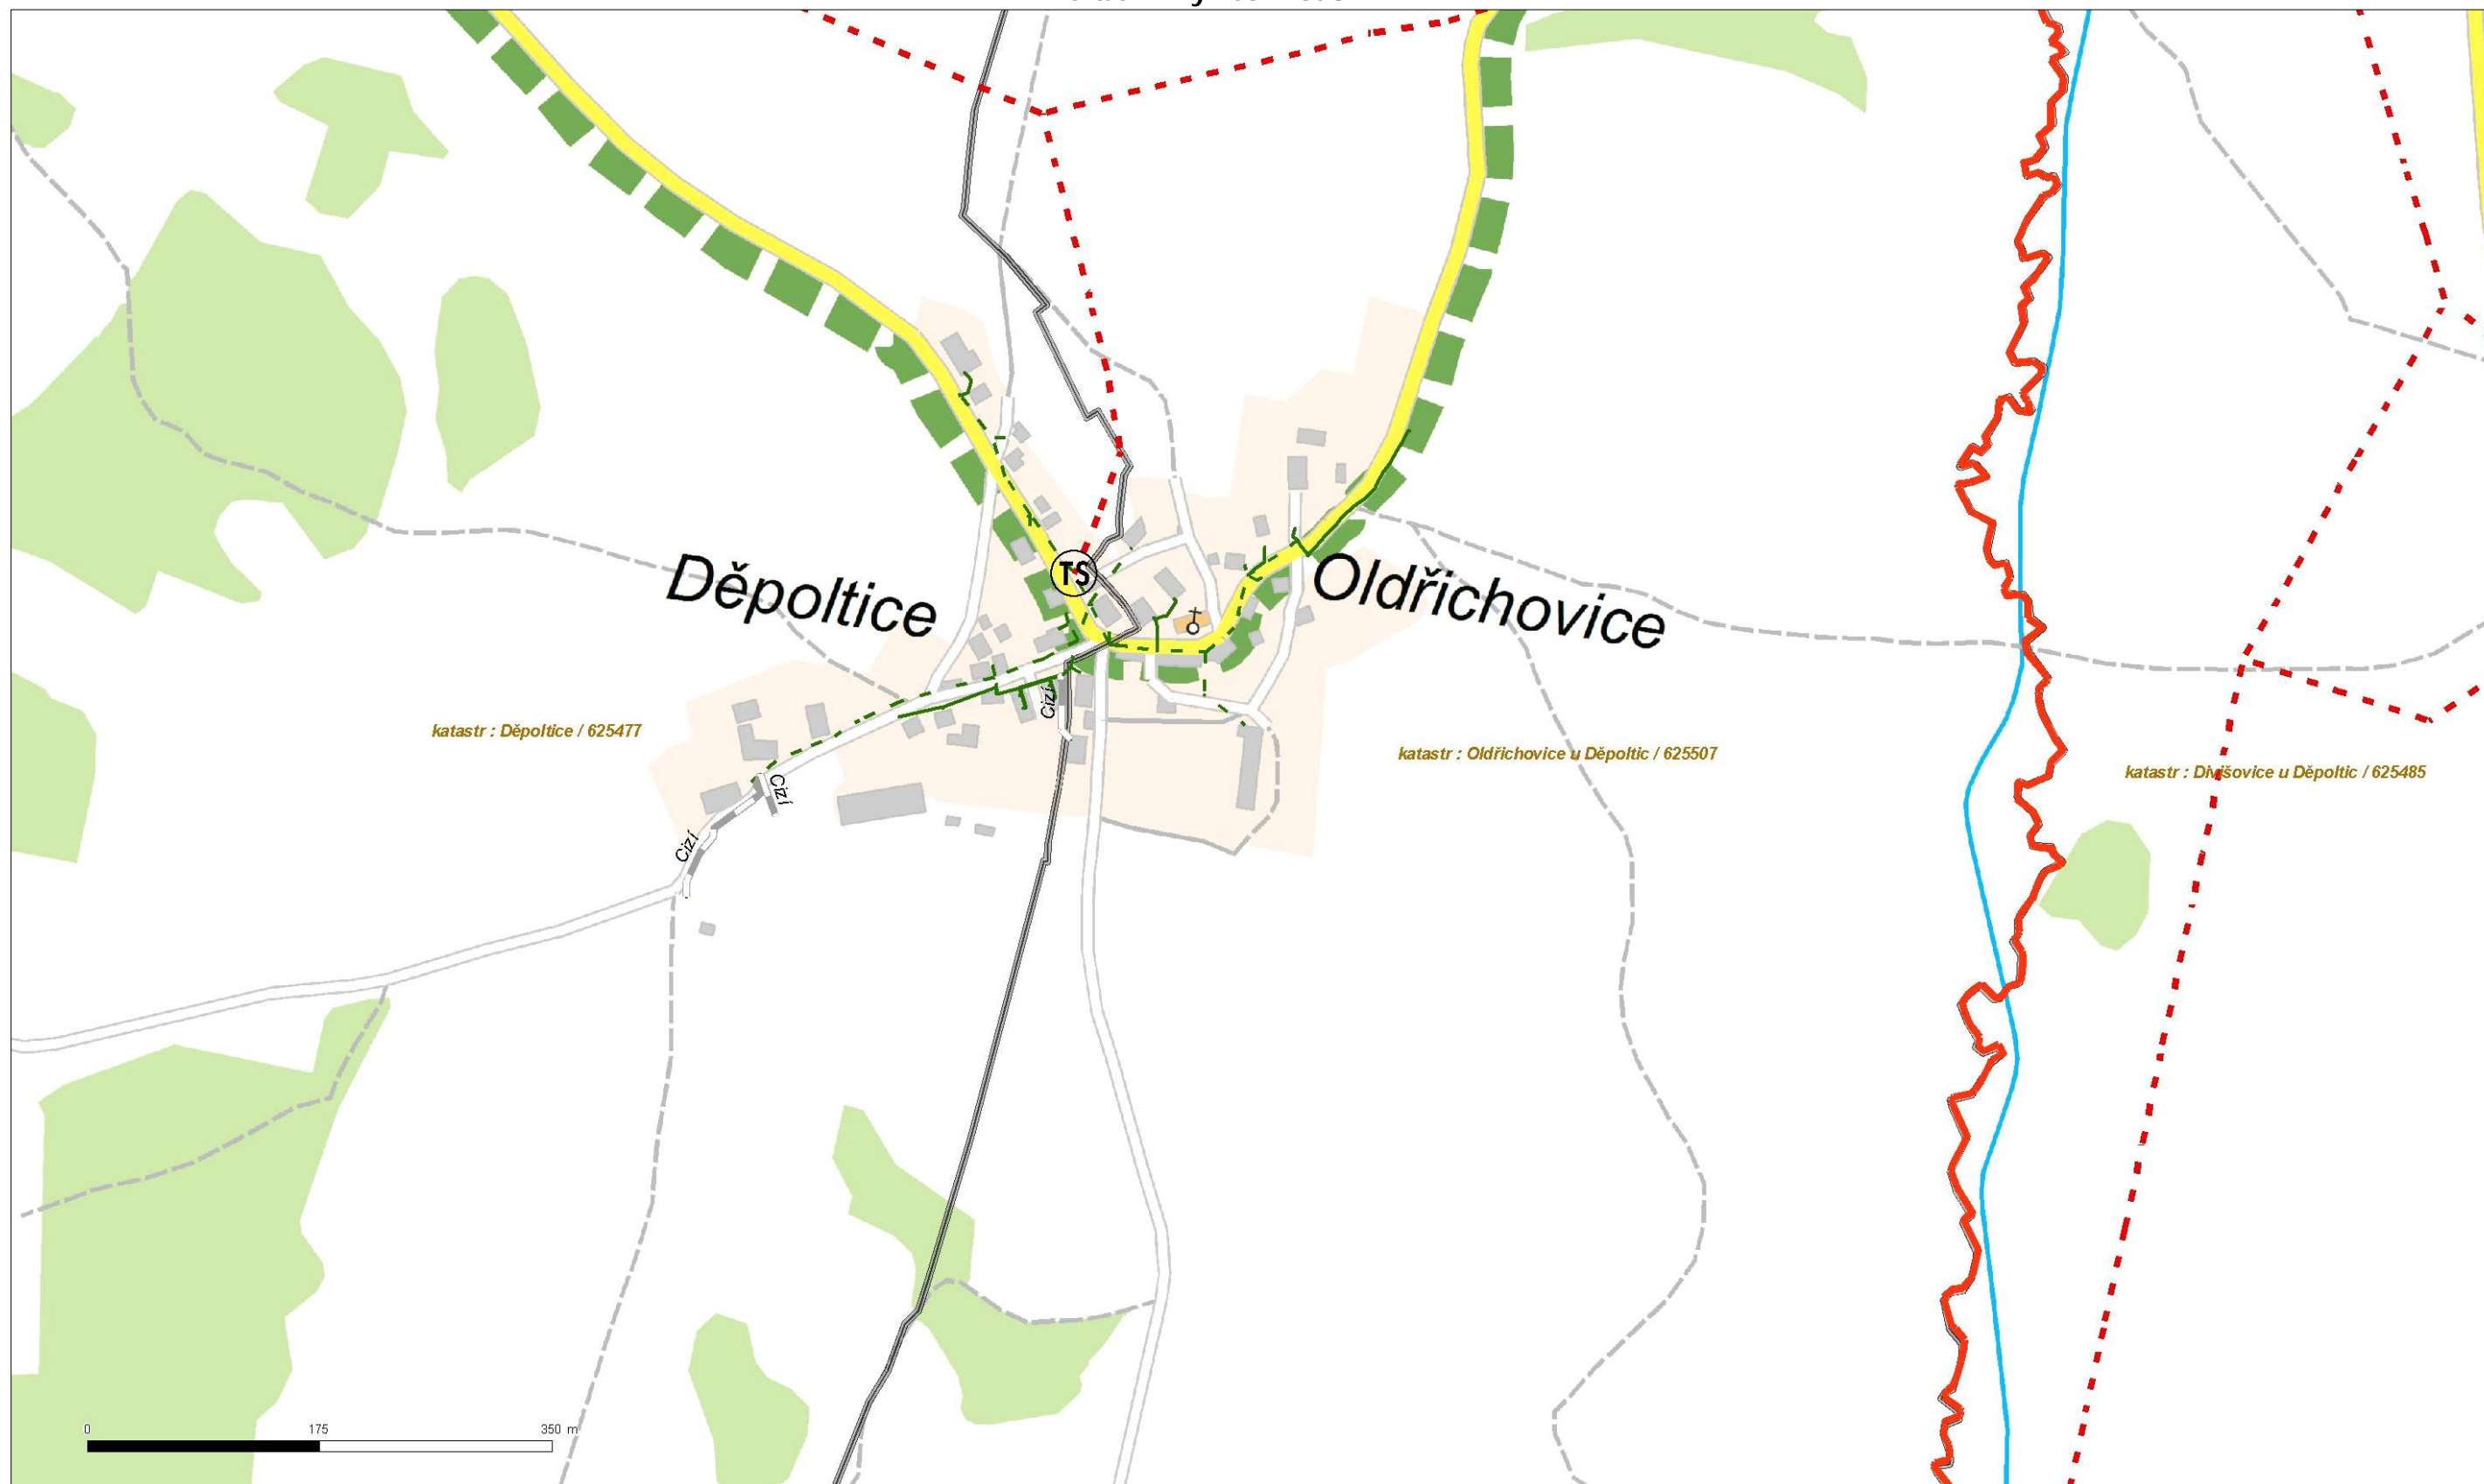



Platí pouze se sdělením číslo 0100494271.
Zakreslené polohy zařízení v příloze jsou pouze informativní.


Situční výkres - list 4

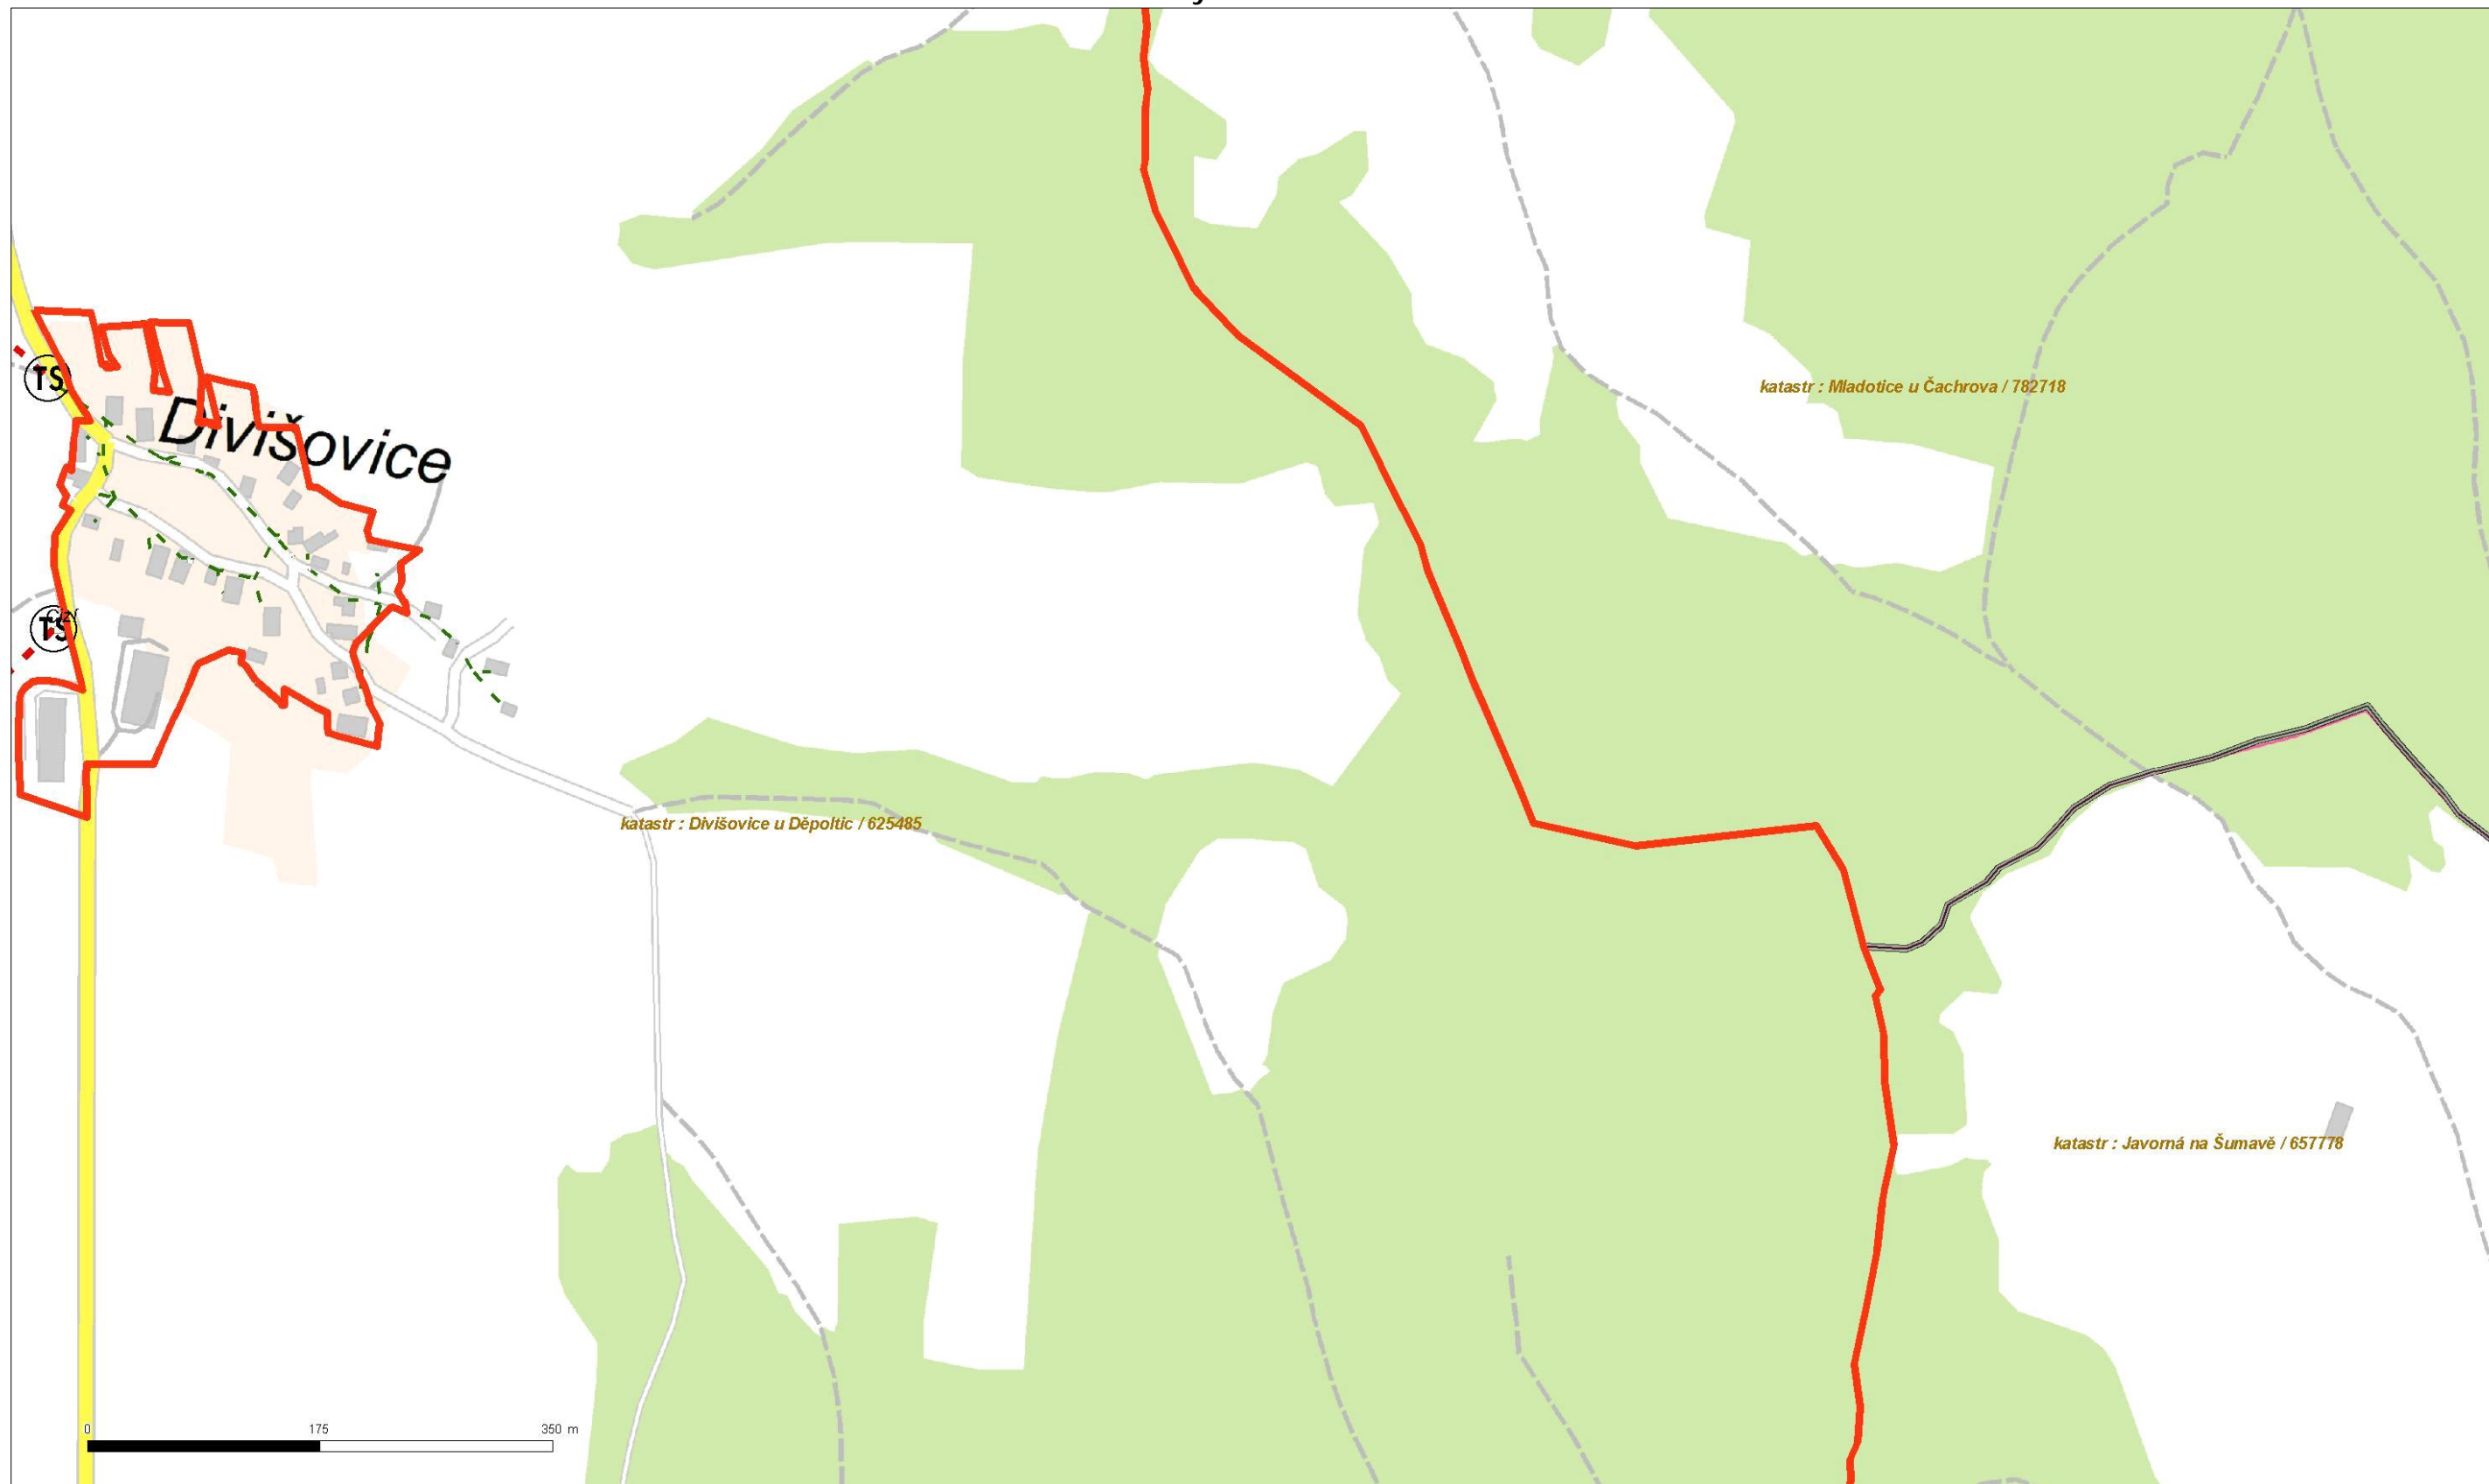



Platí pouze se sdělením číslo 0100494271.
Zakreslené polohy zařízení v příloze jsou pouze informativní.


Situace výkres - list 5

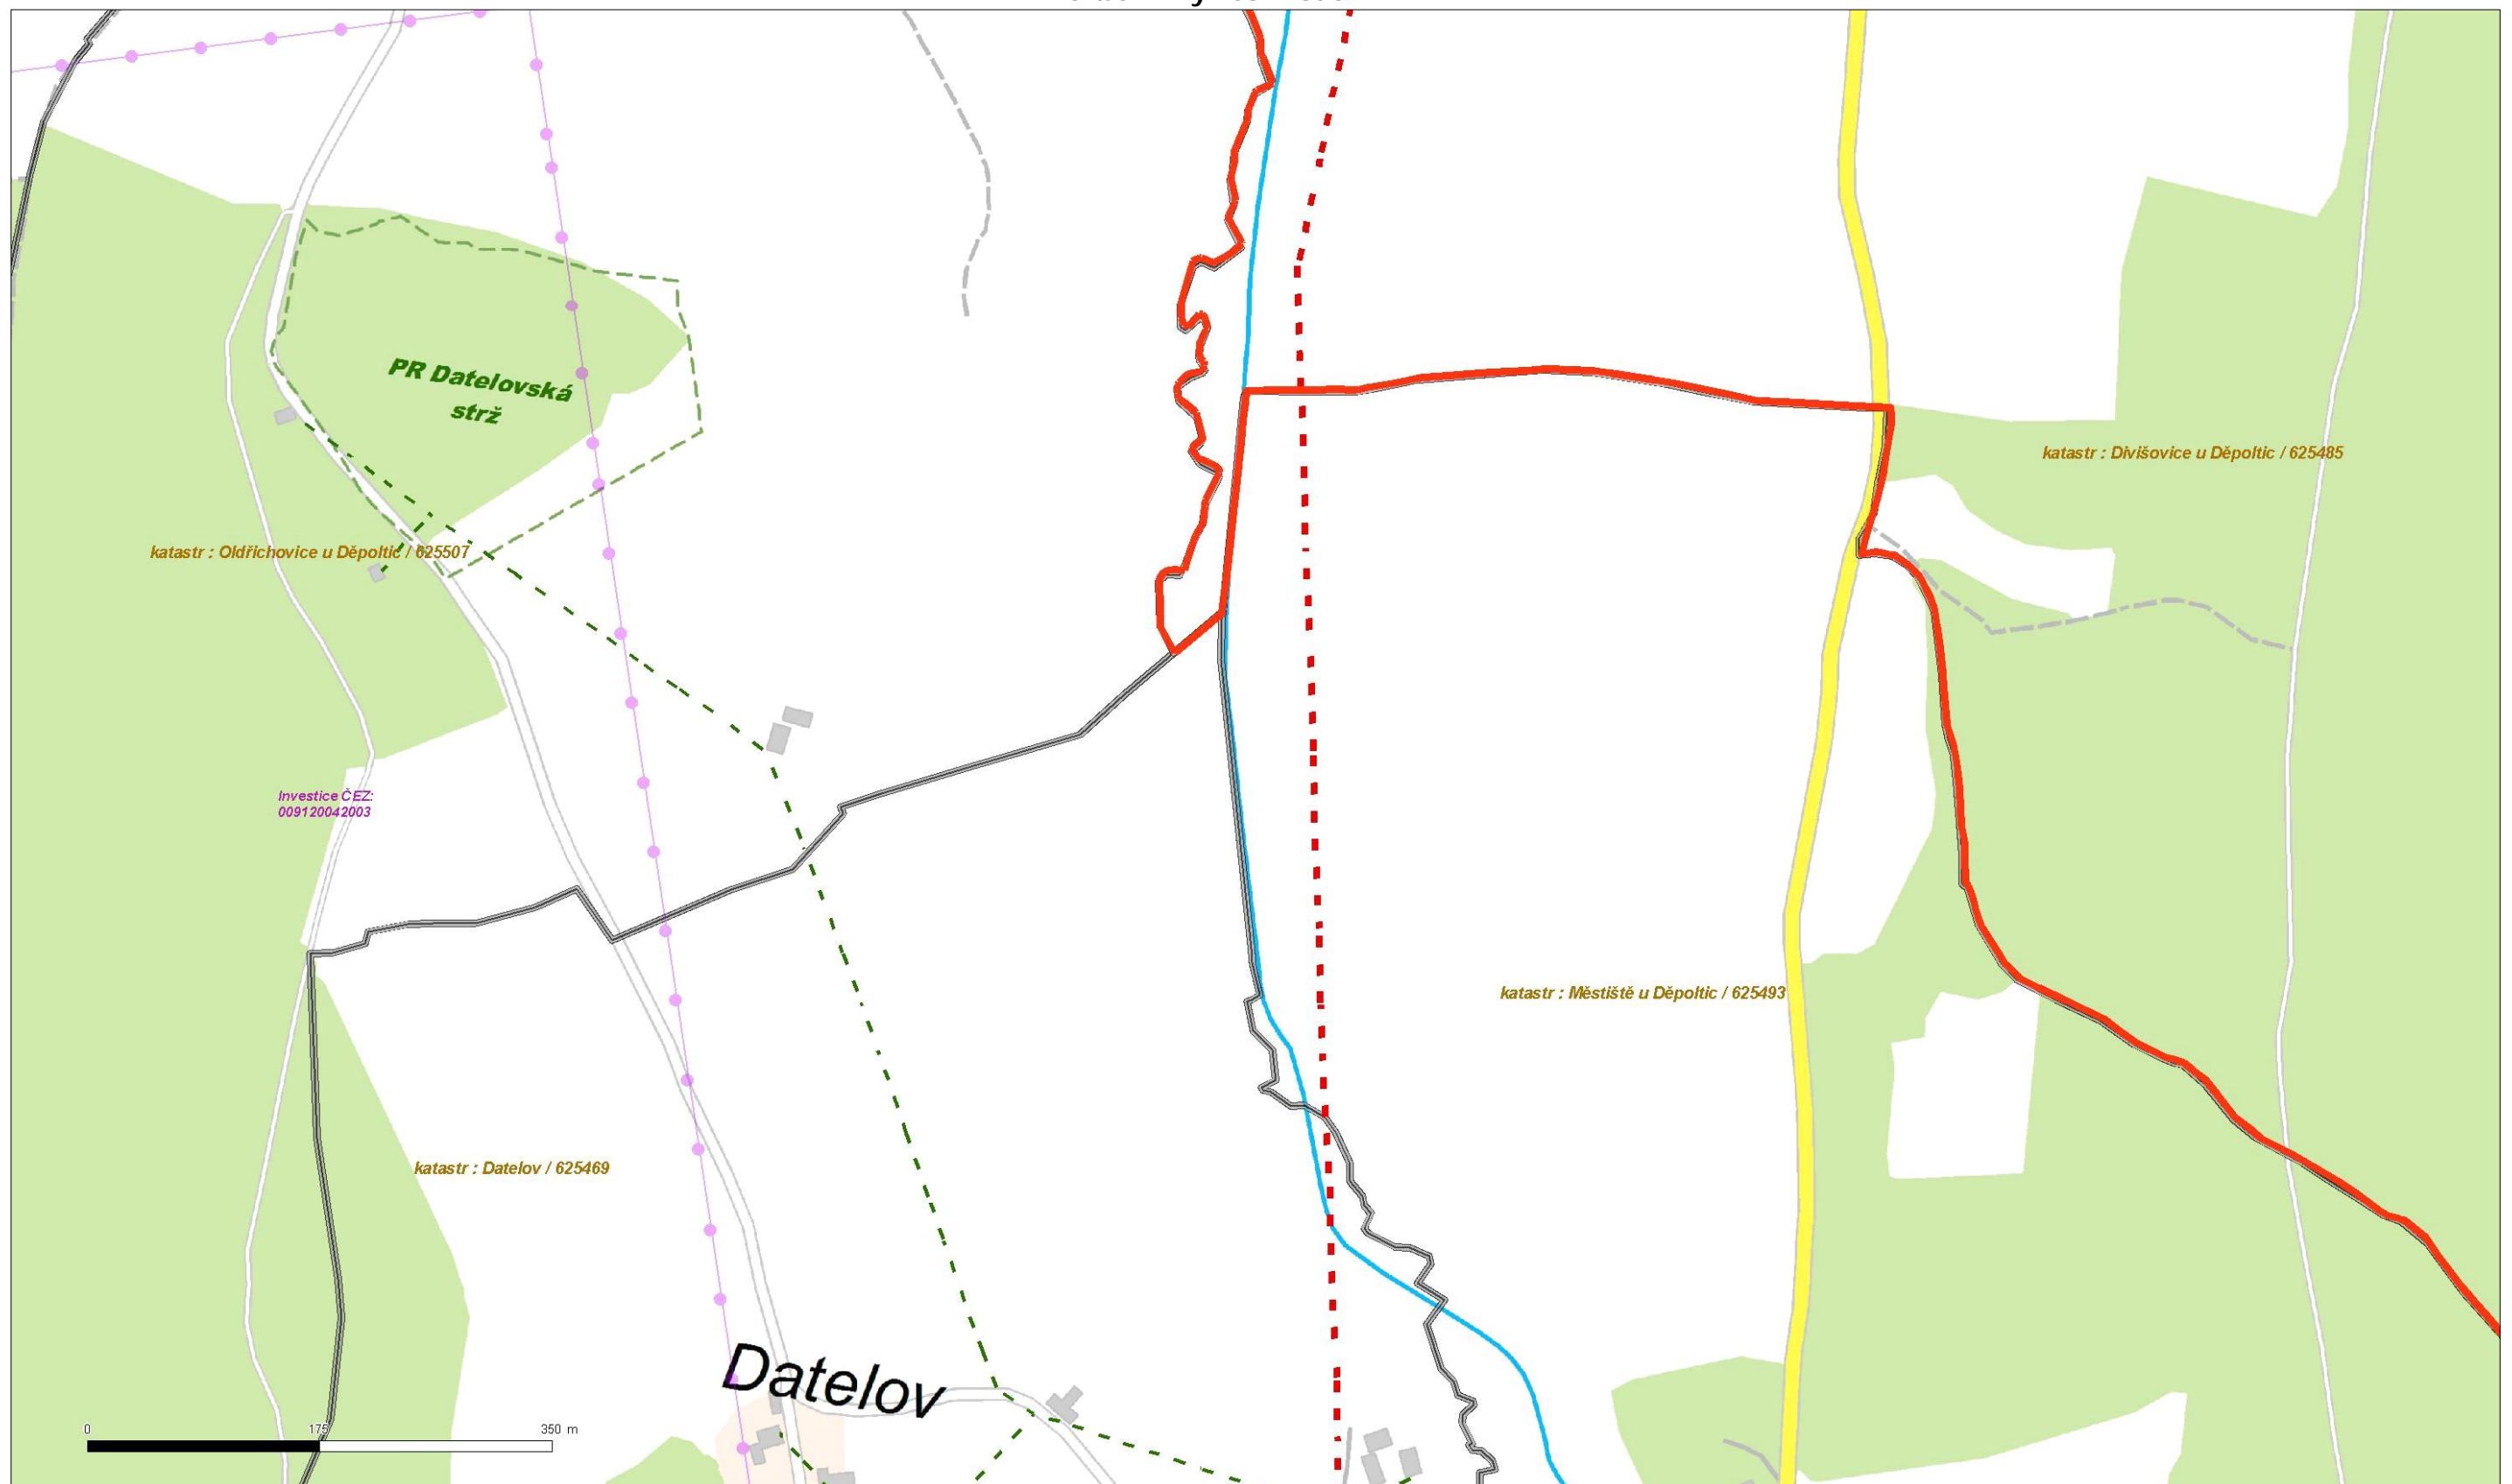



Platí pouze se sdělením číslo 0100494271.
Zakreslené polohy zařízení v příloze jsou pouze informativní.

Situace výkres - list 6

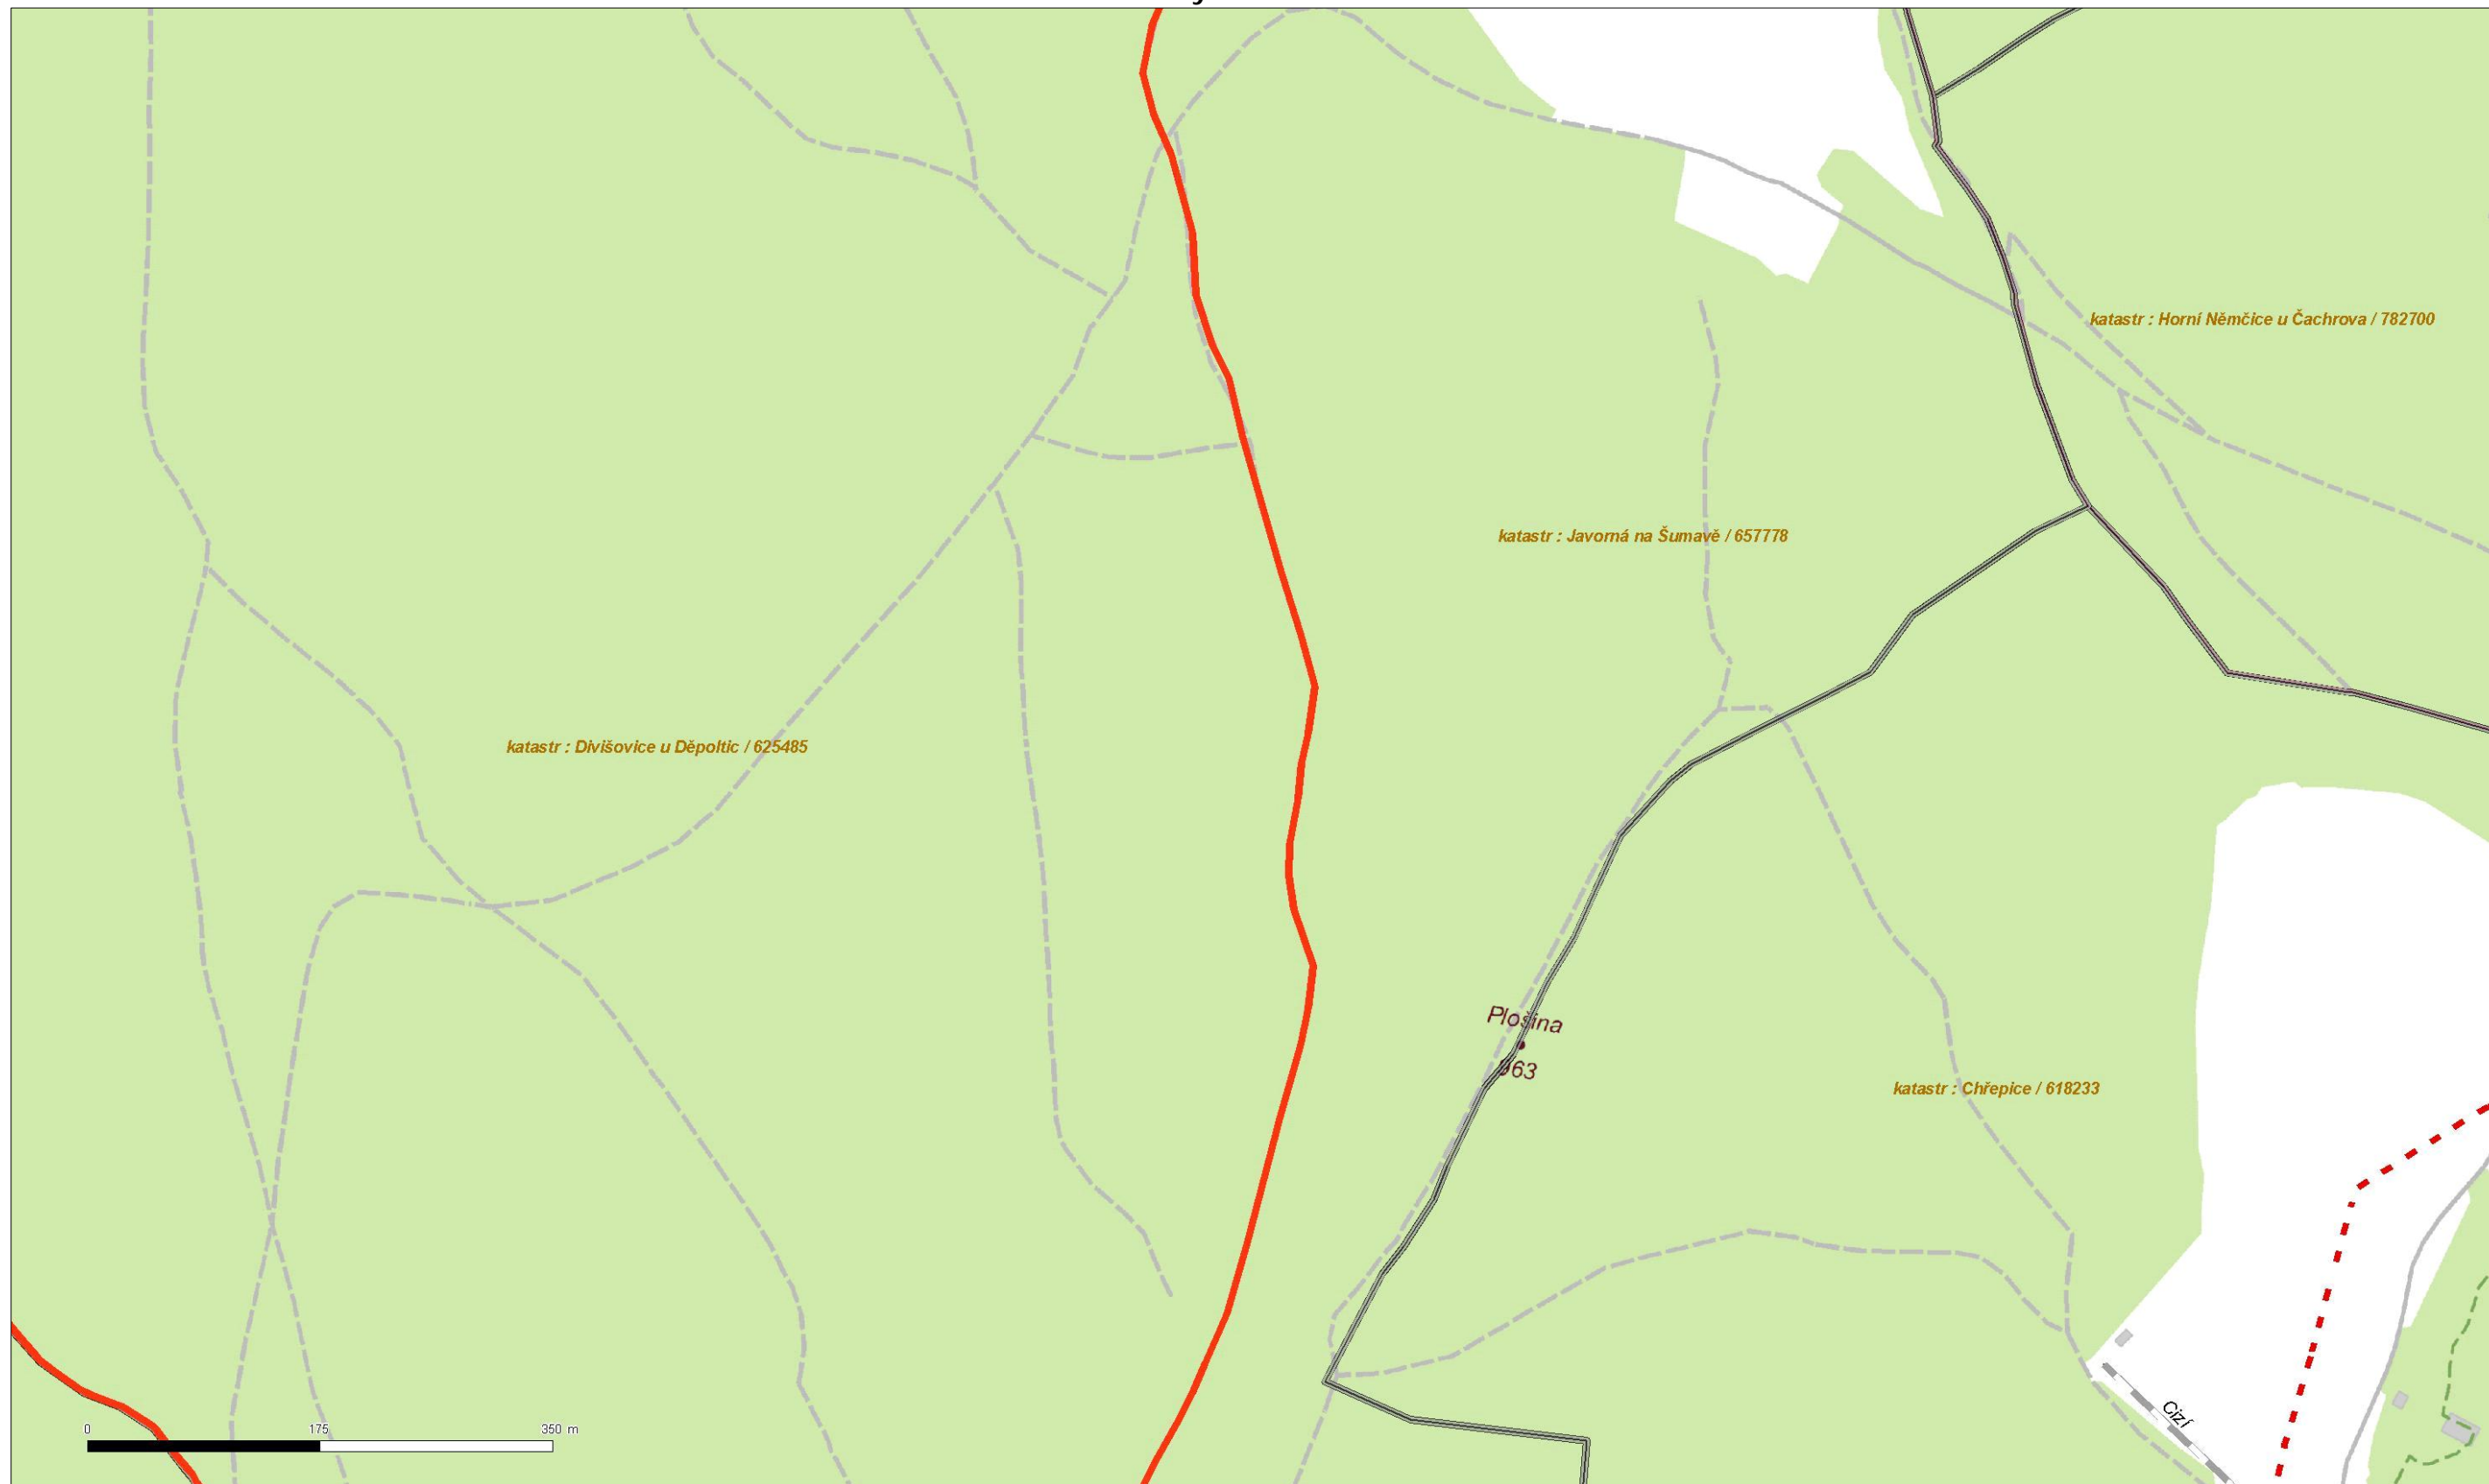



Platí pouze se sdělením číslo 0100494271.
Zakreslené polohy zařízení v příloze jsou pouze informativní.

Situční výkres - list 7

