




Platí pouze se sdělením číslo 0100497234.

Zakreslené polohy zařízení v poloze jsou pouze informativní.

Situční výkres zájmového území (klad mapových list)

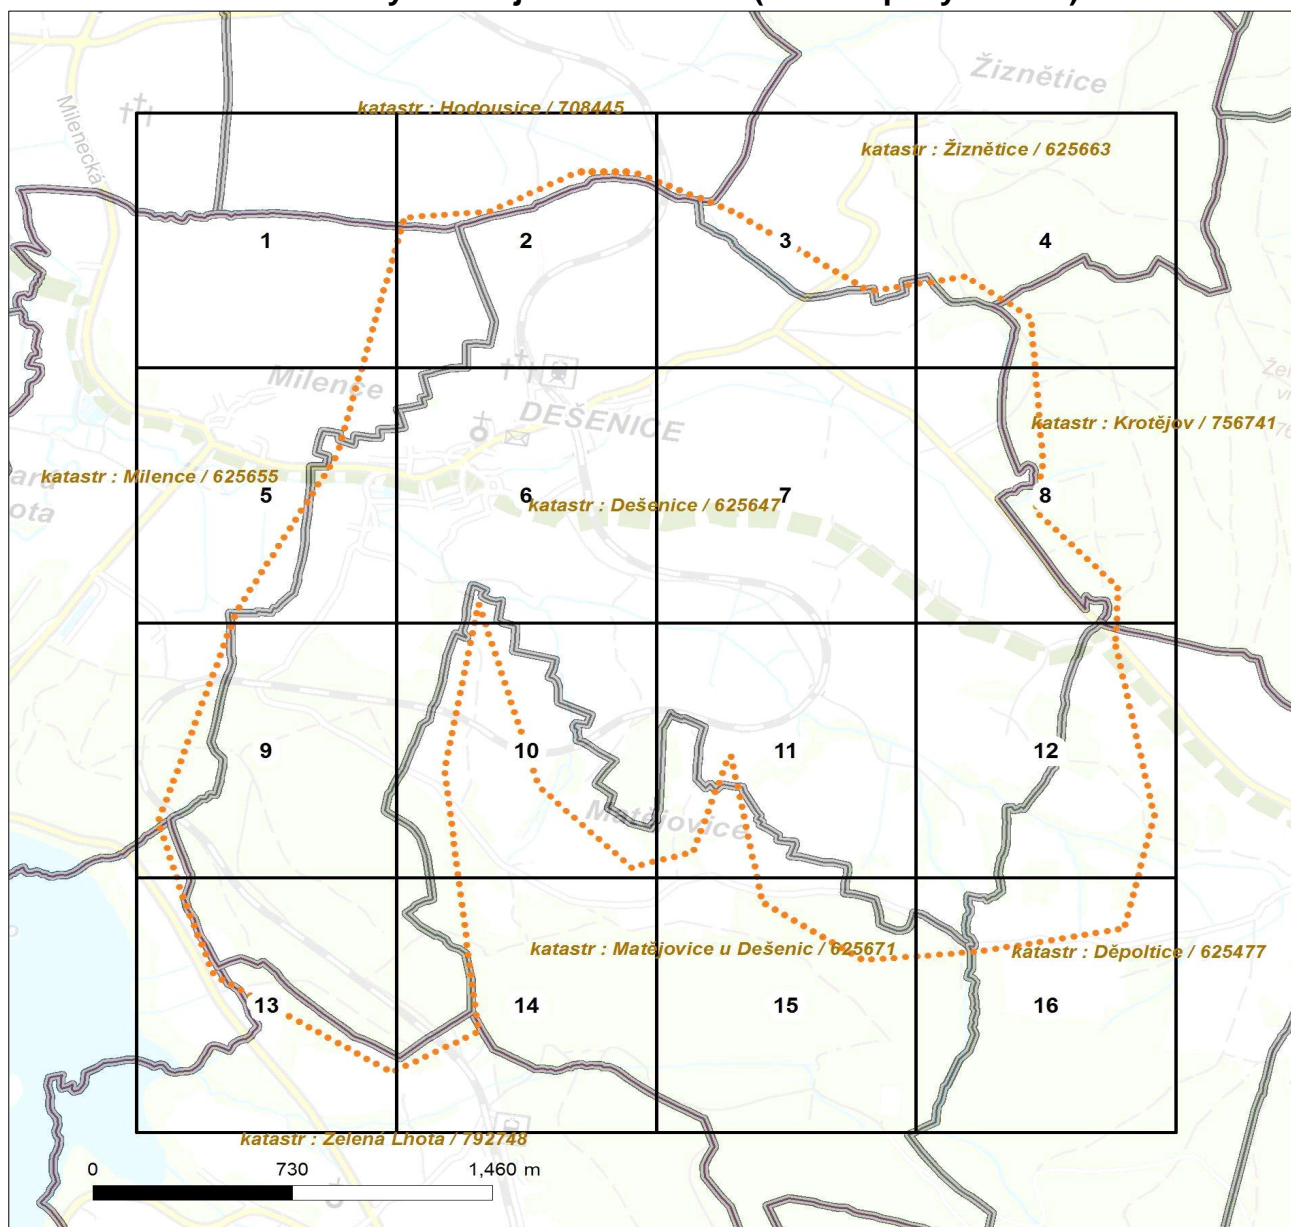

LEGENDA

- Podzemní vedení NN do 1kV
- Nadzemní vedení NN do 1kV
- Podzemní vedení VN do 35 kV
- Nadzemní vedení VN do 35 kV
- Podzemní vedení VVN 110kV
- Nadzemní vedení VVN 110kV
- NN přívod odběratele
- Cizí energetické vedení
- Zájmové území

- TS Stanice do 52 kV - stožárová
- TS Stanice do 52 kV - zděná
- TR Transformovna (nad 52 kV)
- Probíhající investice ČEZ Distribuce
- TS Stanice ČEZ Distribuce ve výstavbě
- Zařízení ČEZ Distribuce ve výstavbě
- Hranice katastrálního území



Platí pouze se sdělením číslo 0100497234.

Zakreslené polohy zařízení v příloze jsou pouze informativní.

Situční výkres - list 1





Platí pouze se sdělením číslo 0100497234.

Zakreslené polohy zařízení v příloze jsou pouze informativní.

Situční výkres - list 4






Platí pouze se sdělením číslo 0100497234.

Zakreslené polohy zařízení v příloze jsou pouze informativní.

Situční výkres - list 5

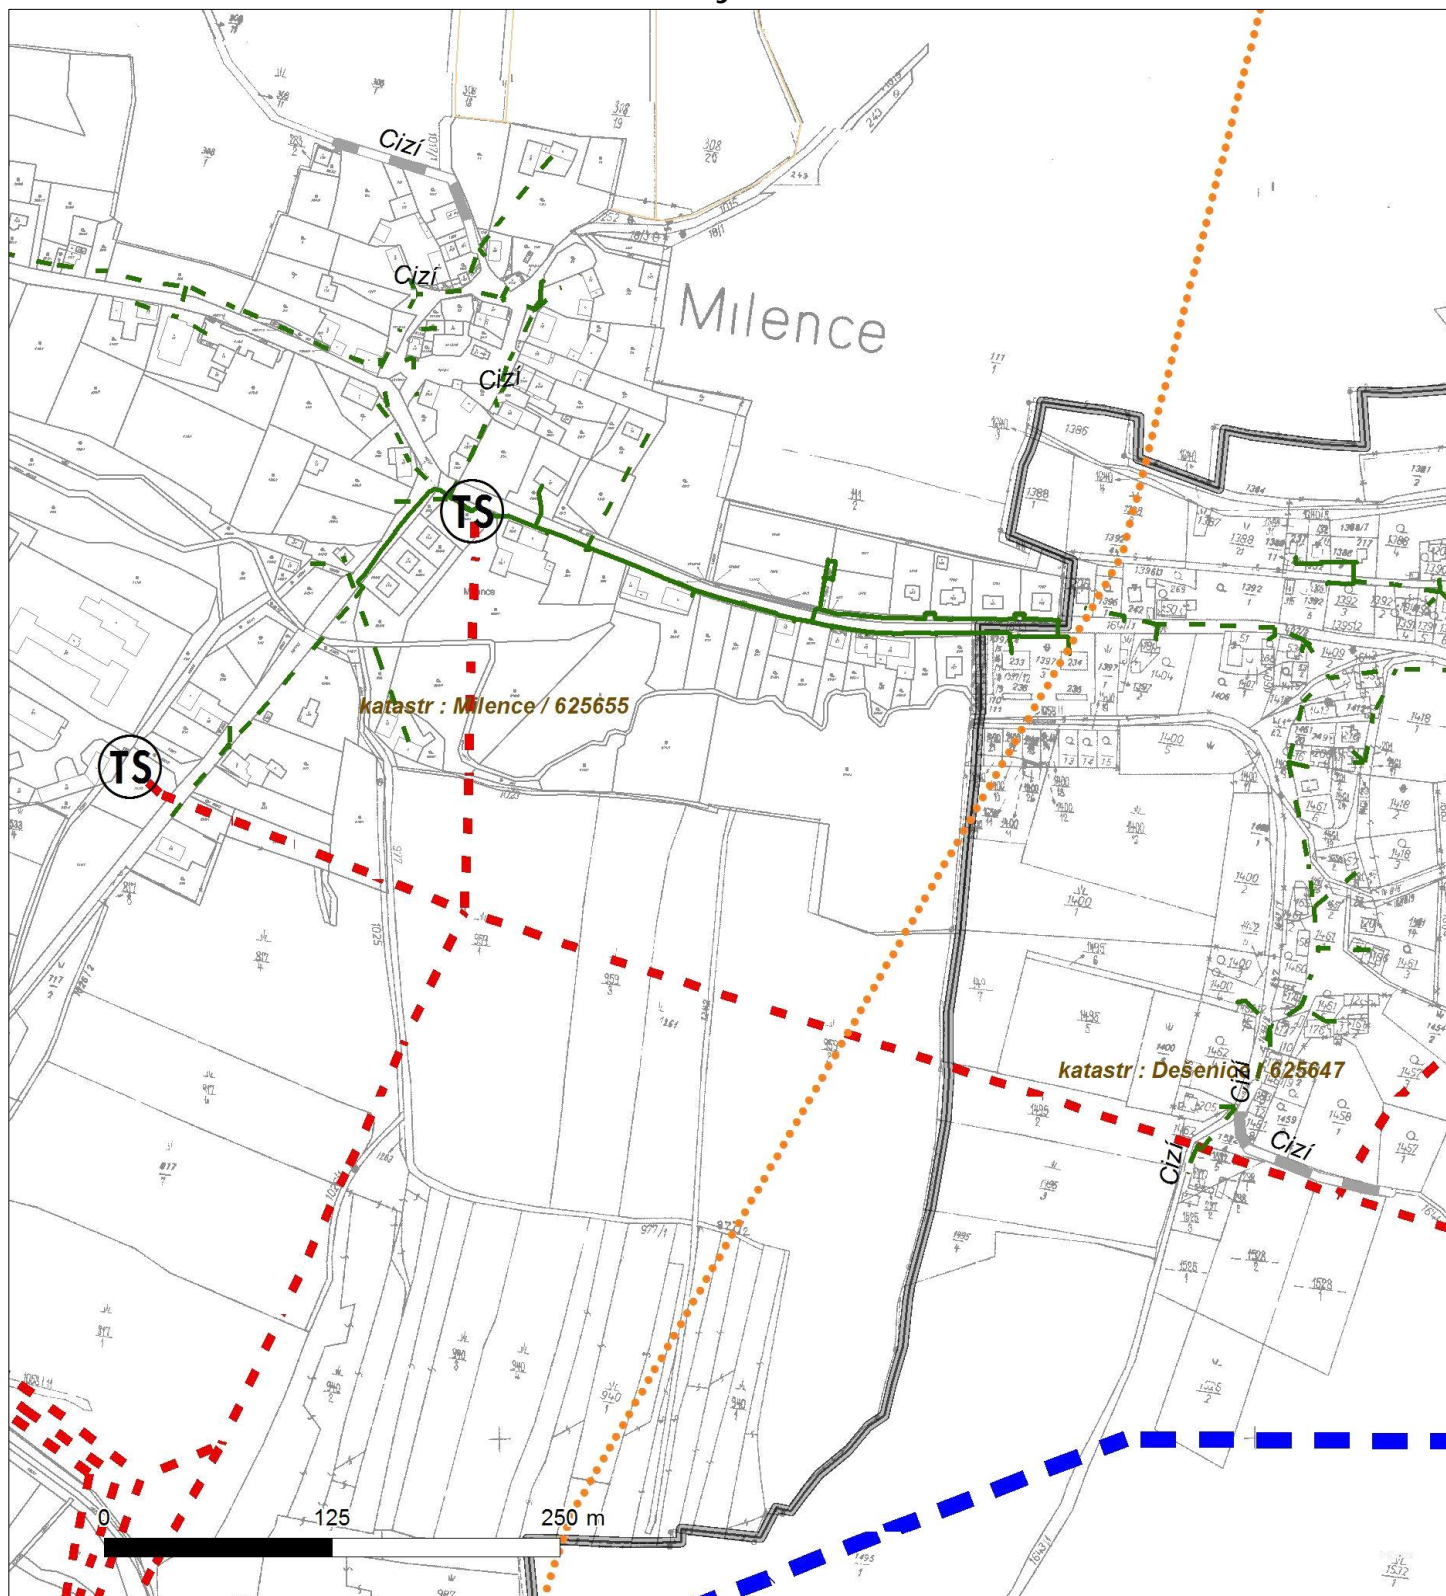




Platí pouze se sdělením číslo 0100497234.

Zakreslené polohy zařízení v příloze jsou pouze informativní.

Situční výkres - list 6

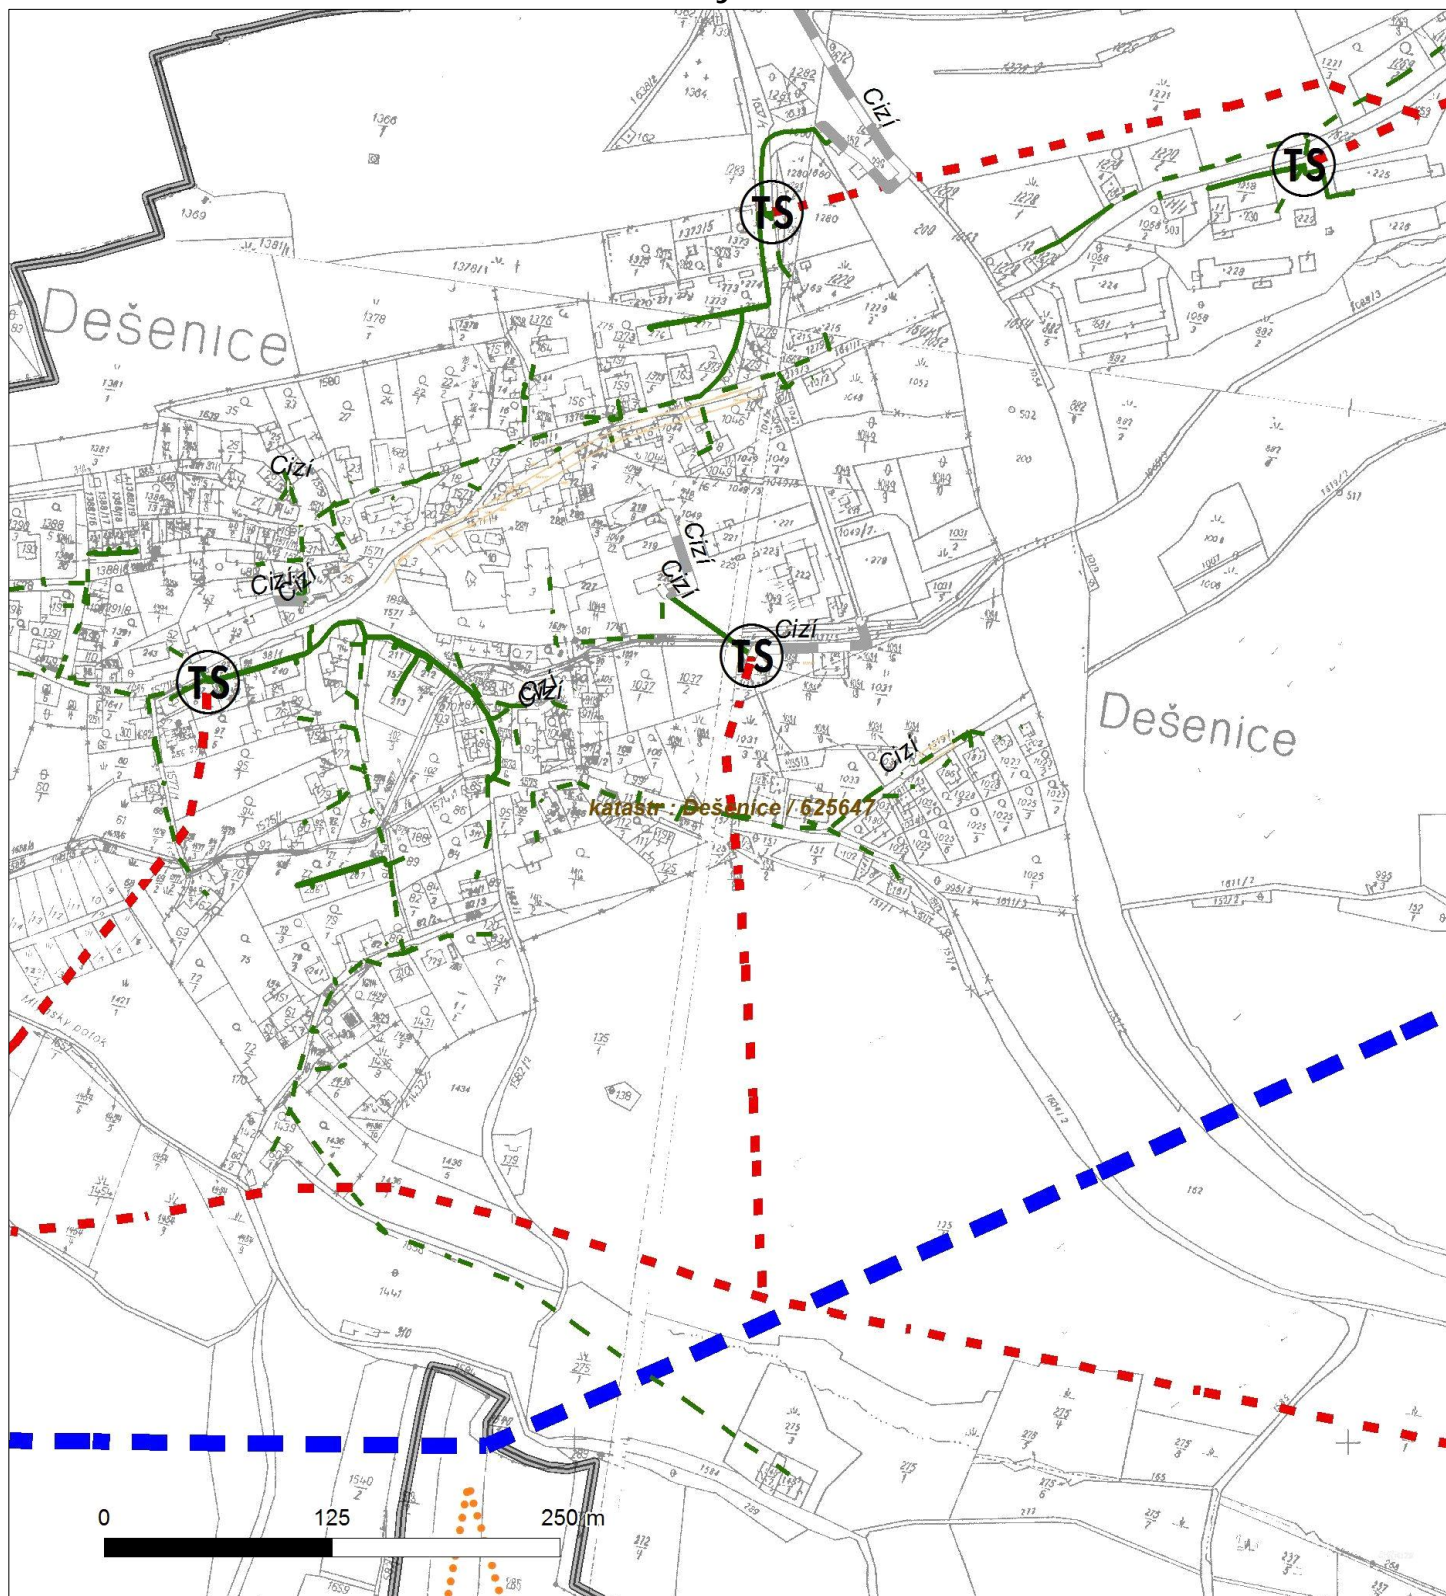




Platí pouze se sdělením číslo 0100497234.

Zakreslené polohy zařízení v příloze jsou pouze informativní.

Situace výkres - list 7

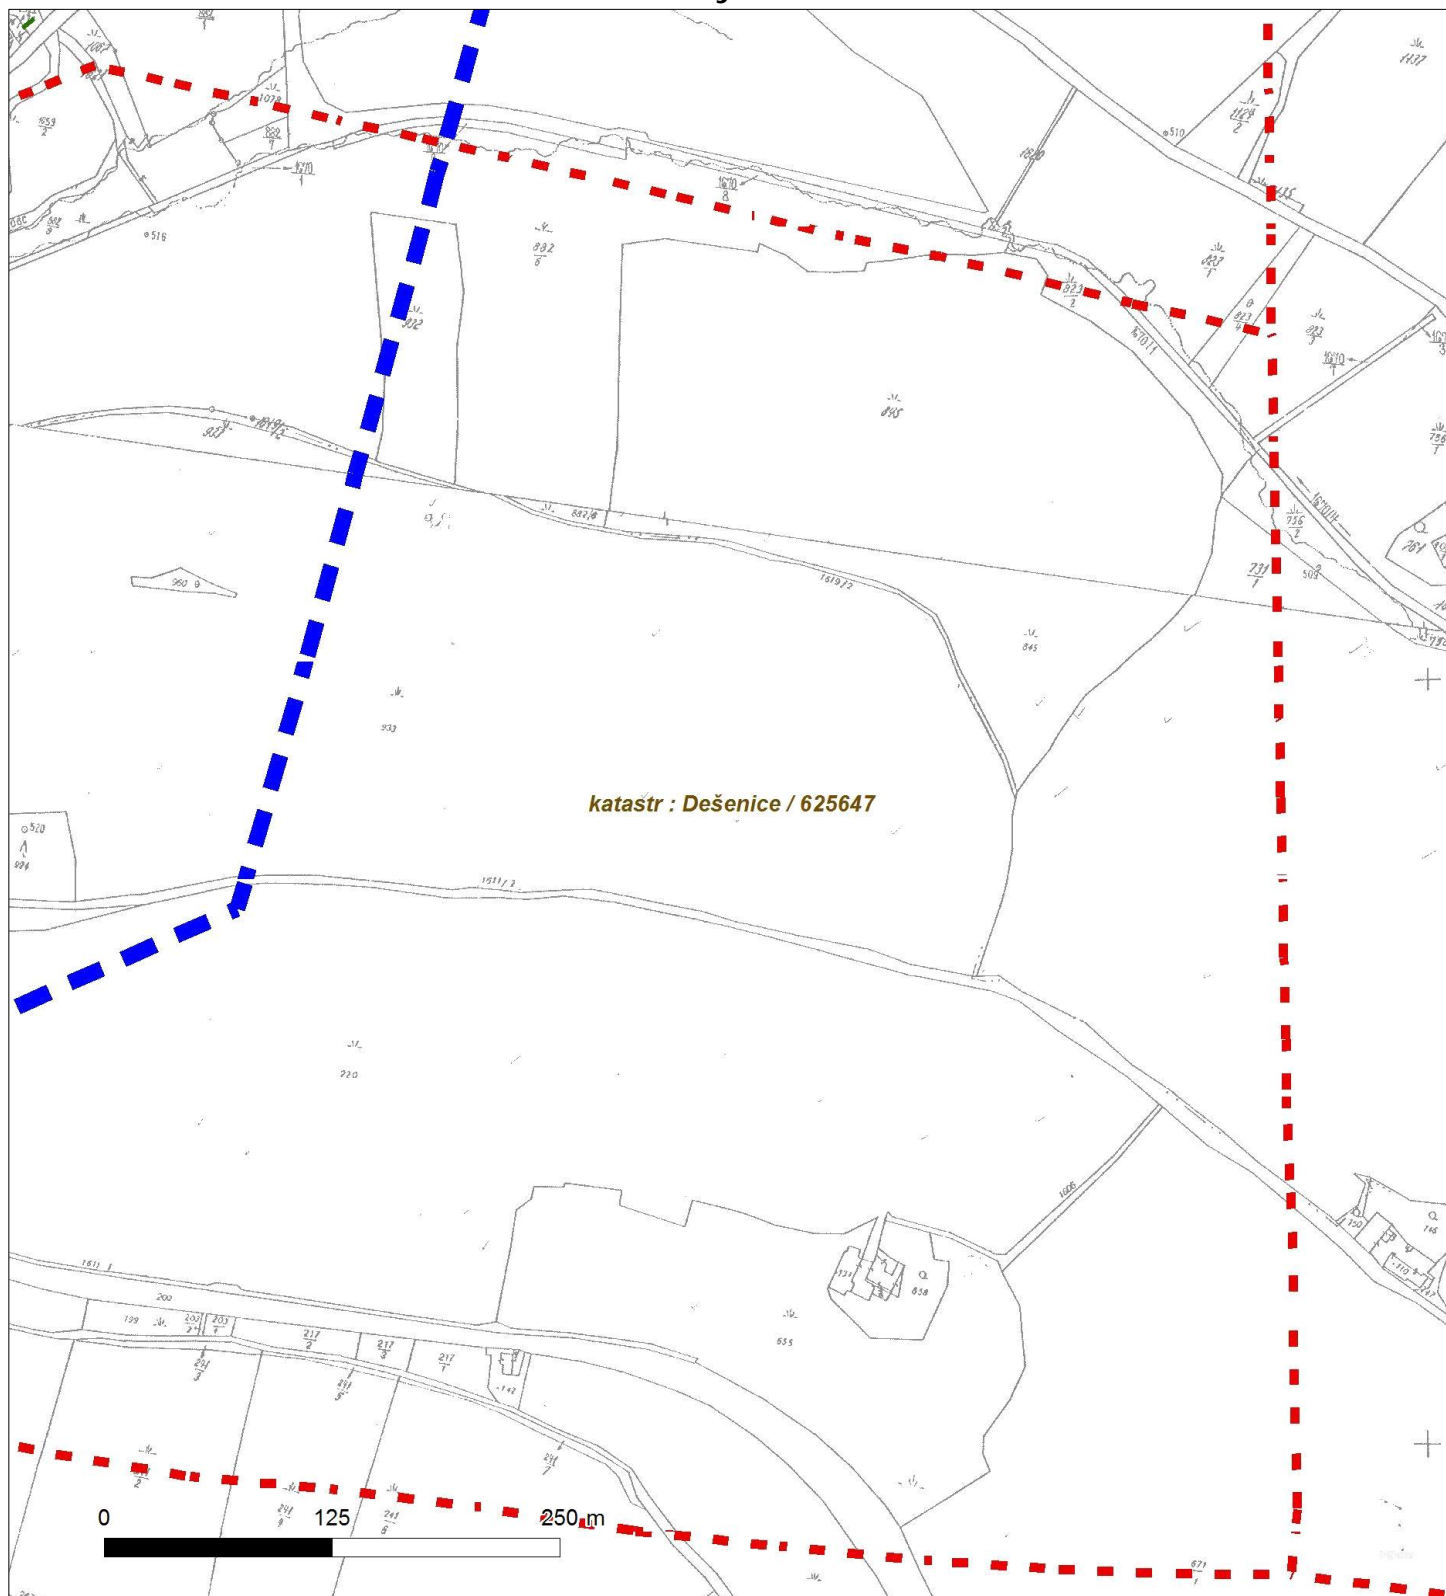




Platí pouze se sdělením číslo 0100497234.

Zakreslené polohy zařízení v příloze jsou pouze informativní.

Situční výkres - list 9

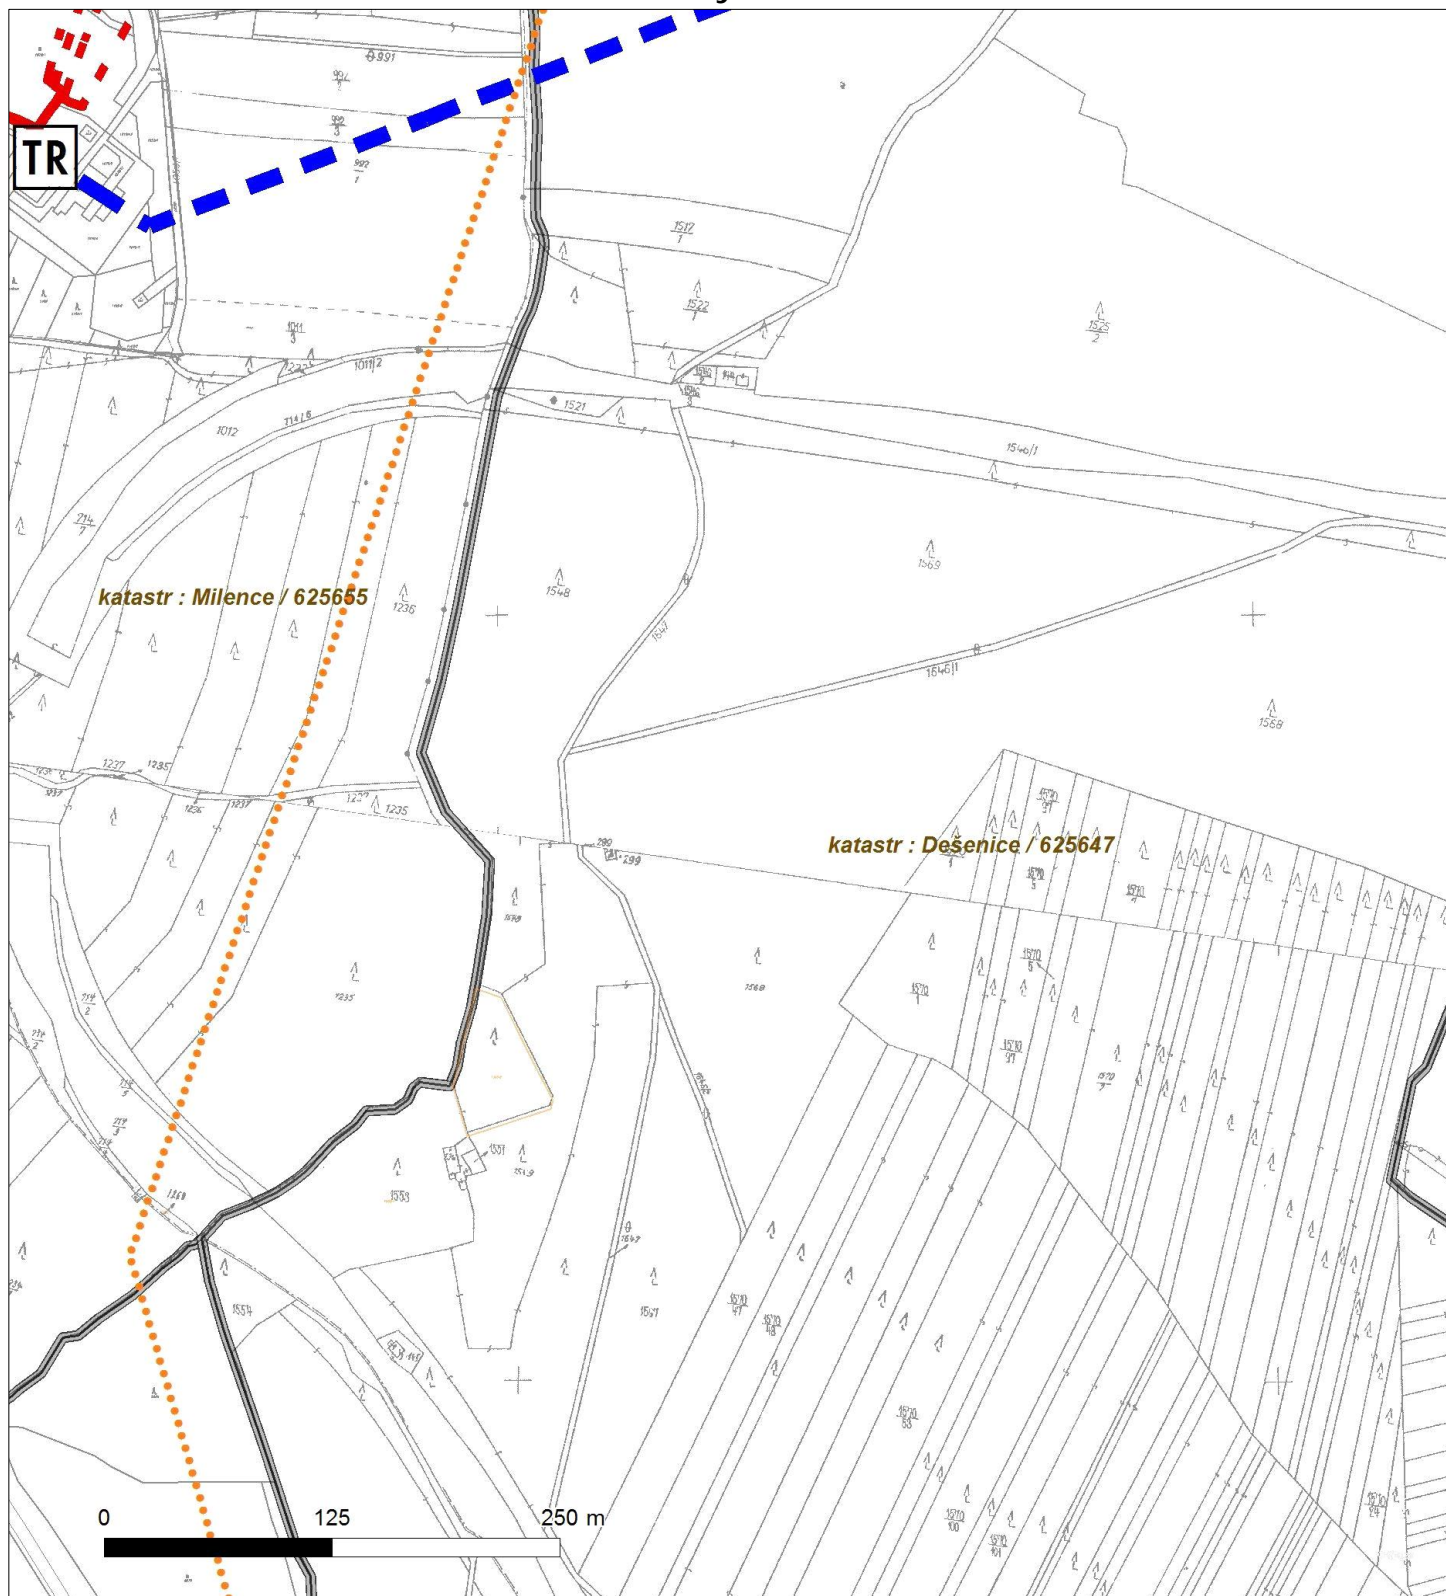




Platí pouze se sdělením číslo 0100497234.

Zakreslené polohy zařízení v ploše jsou pouze informativní.

Situční výkres - list 10

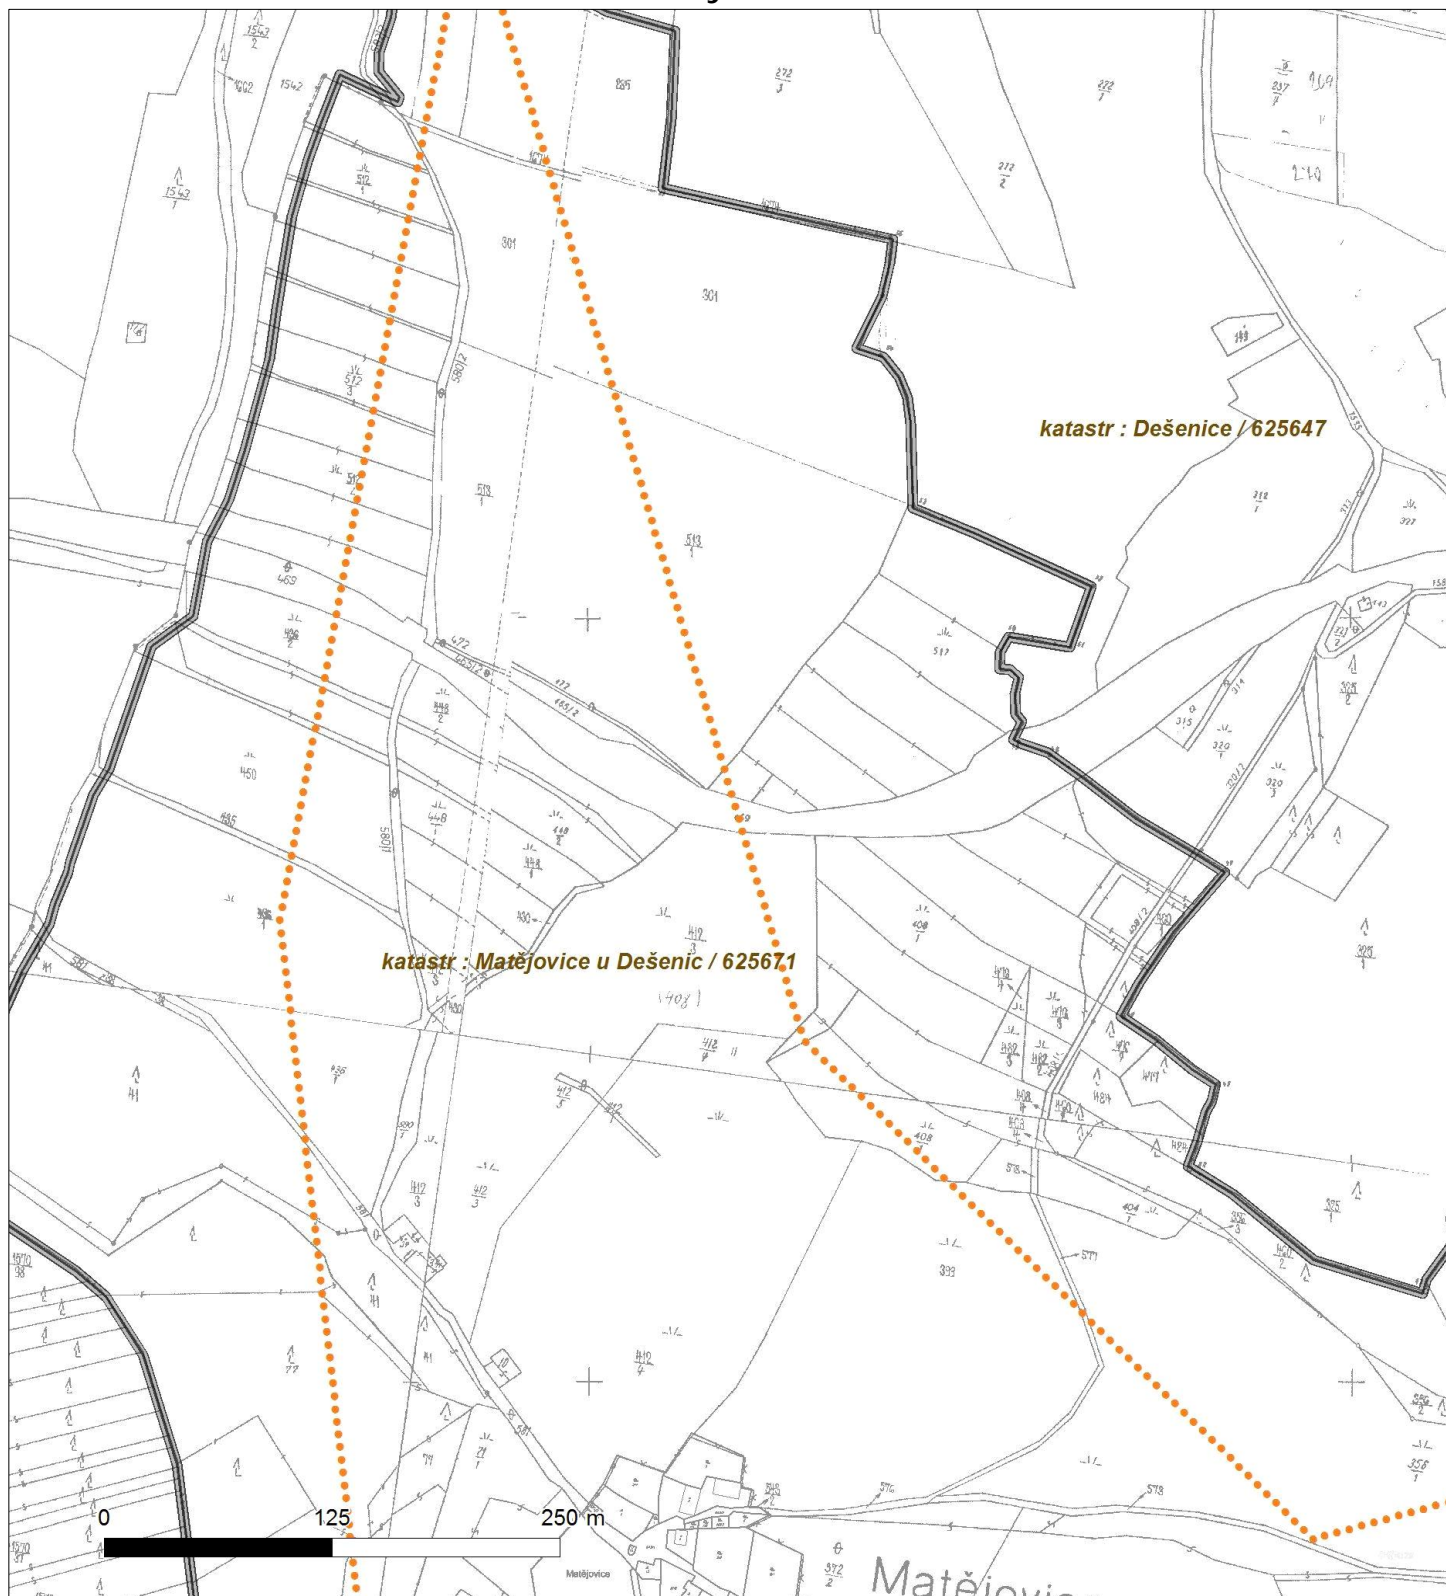




Platí pouze se sdělením číslo 0100497234.

Zakreslené polohy zařízení v příloze jsou pouze informativní.

Situční výkres - list 11

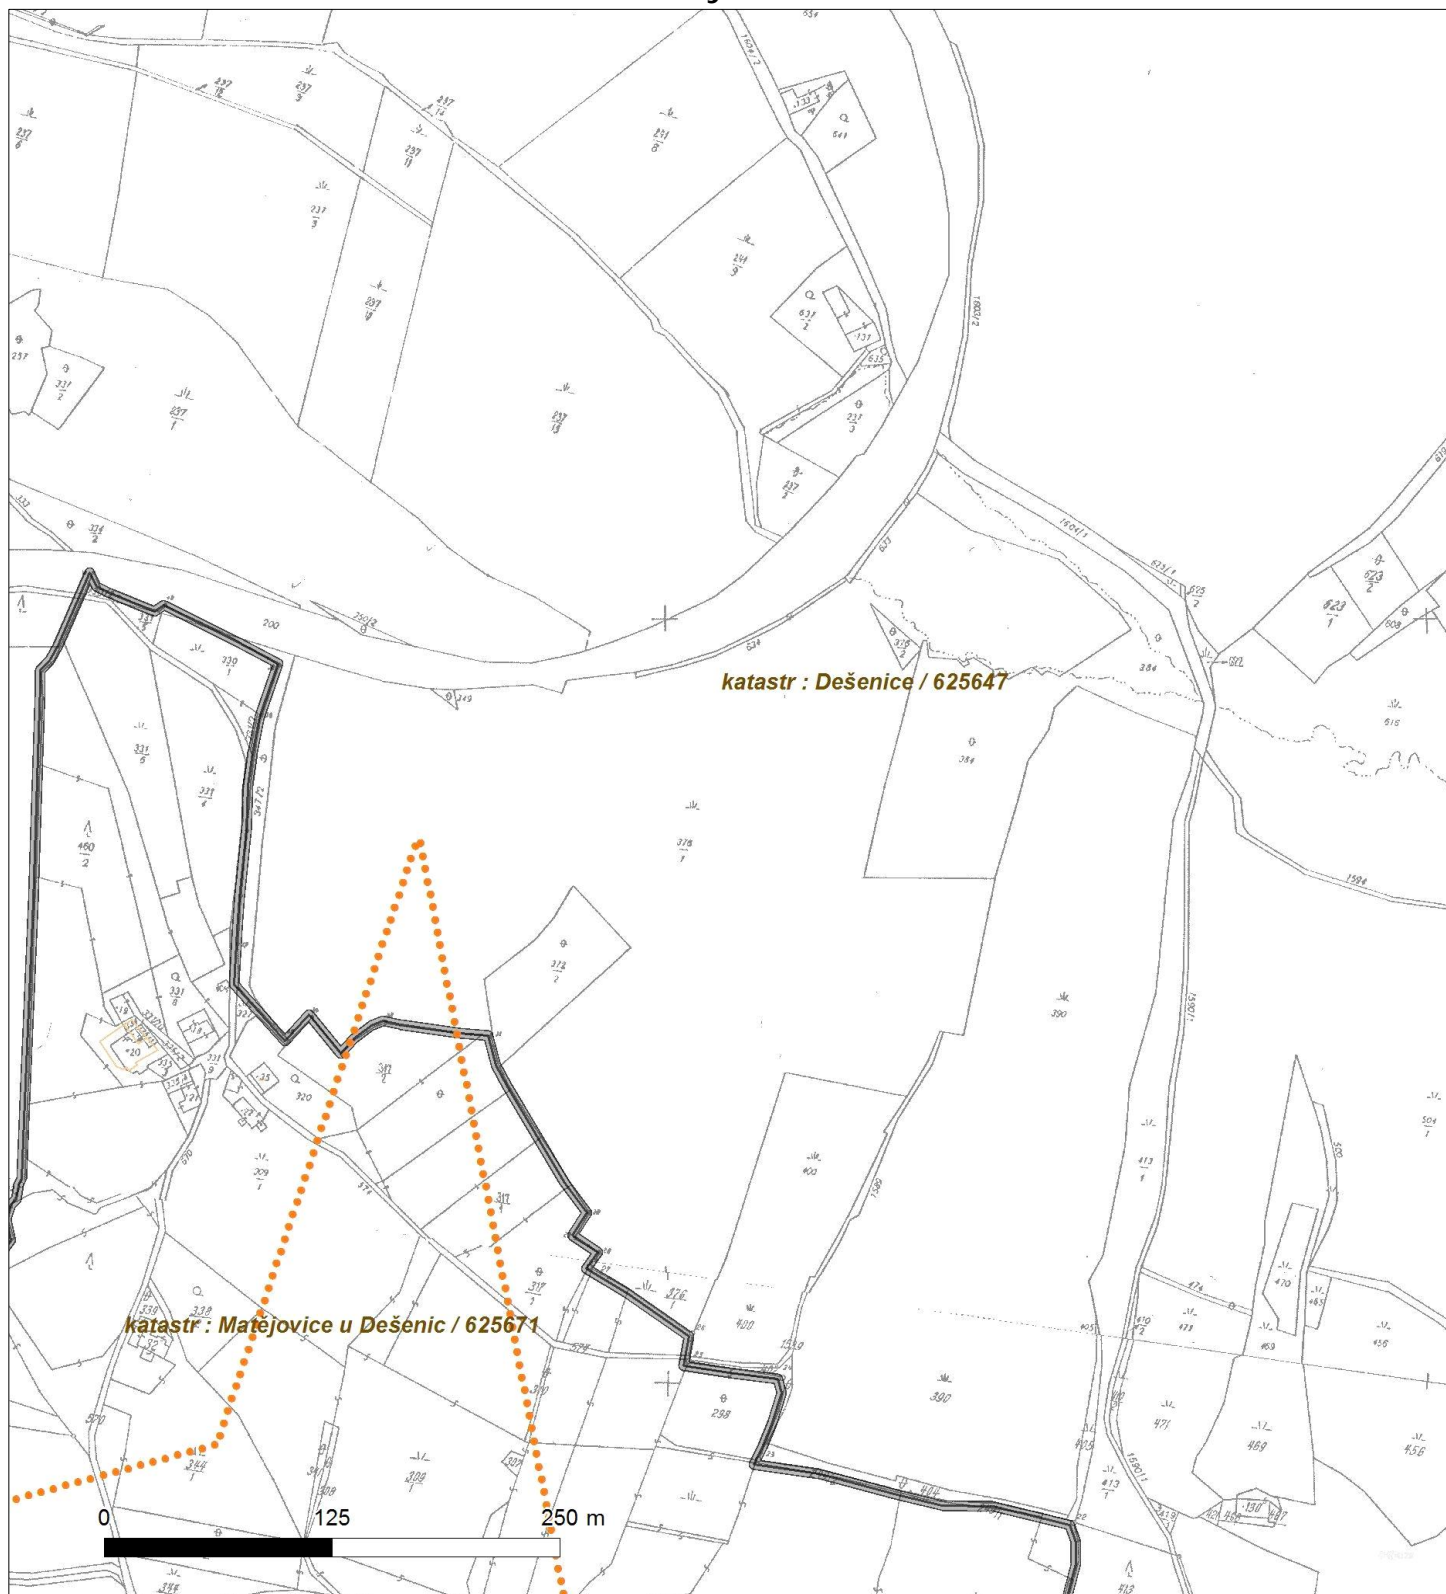




Platí pouze se sdělením číslo 0100497234.

Zakreslené polohy zařízení v ploše jsou pouze informativní.

Situční výkres - list 12

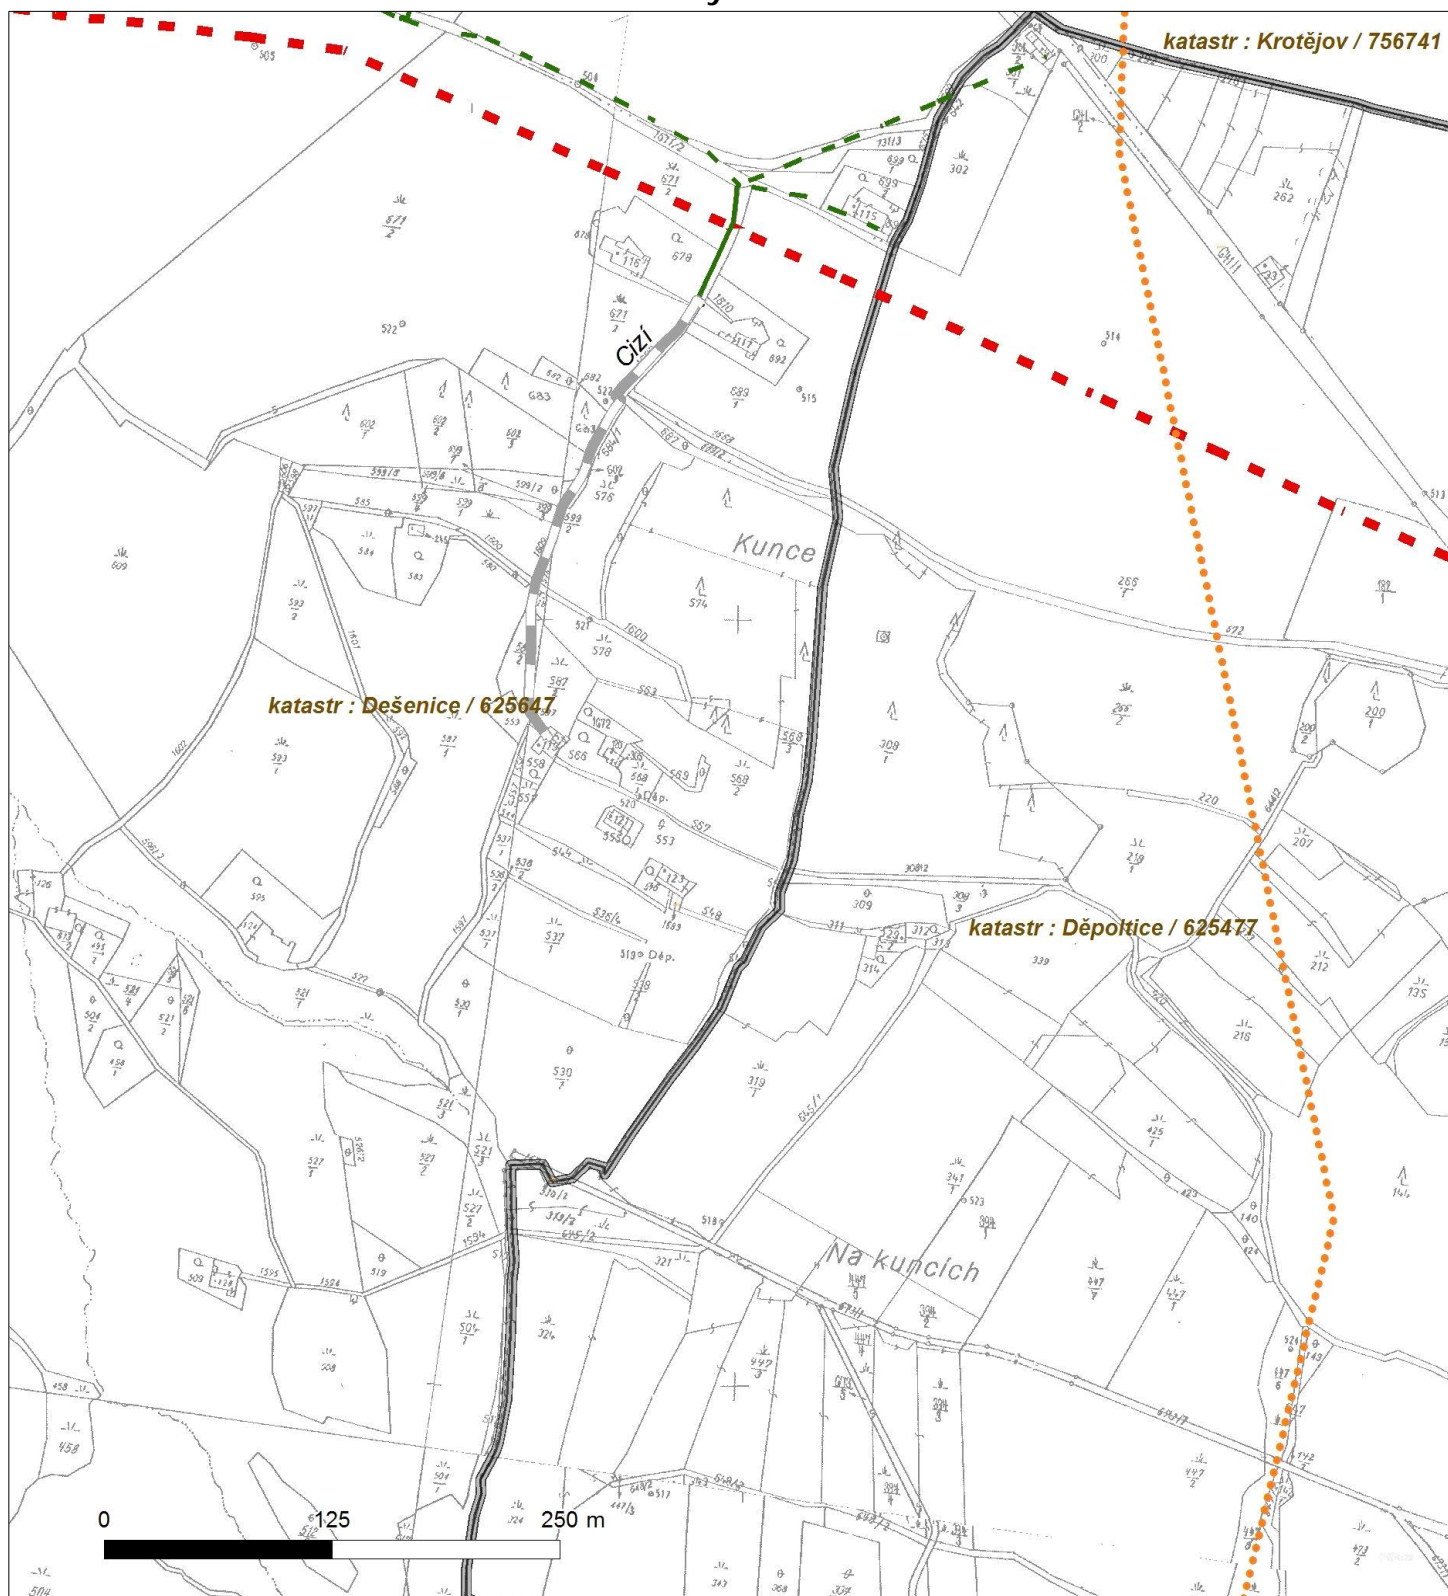




Platí pouze se sdělením číslo 0100497234.

Zakreslené polohy zařízení v příloze jsou pouze informativní.

Situční výkres - list 13

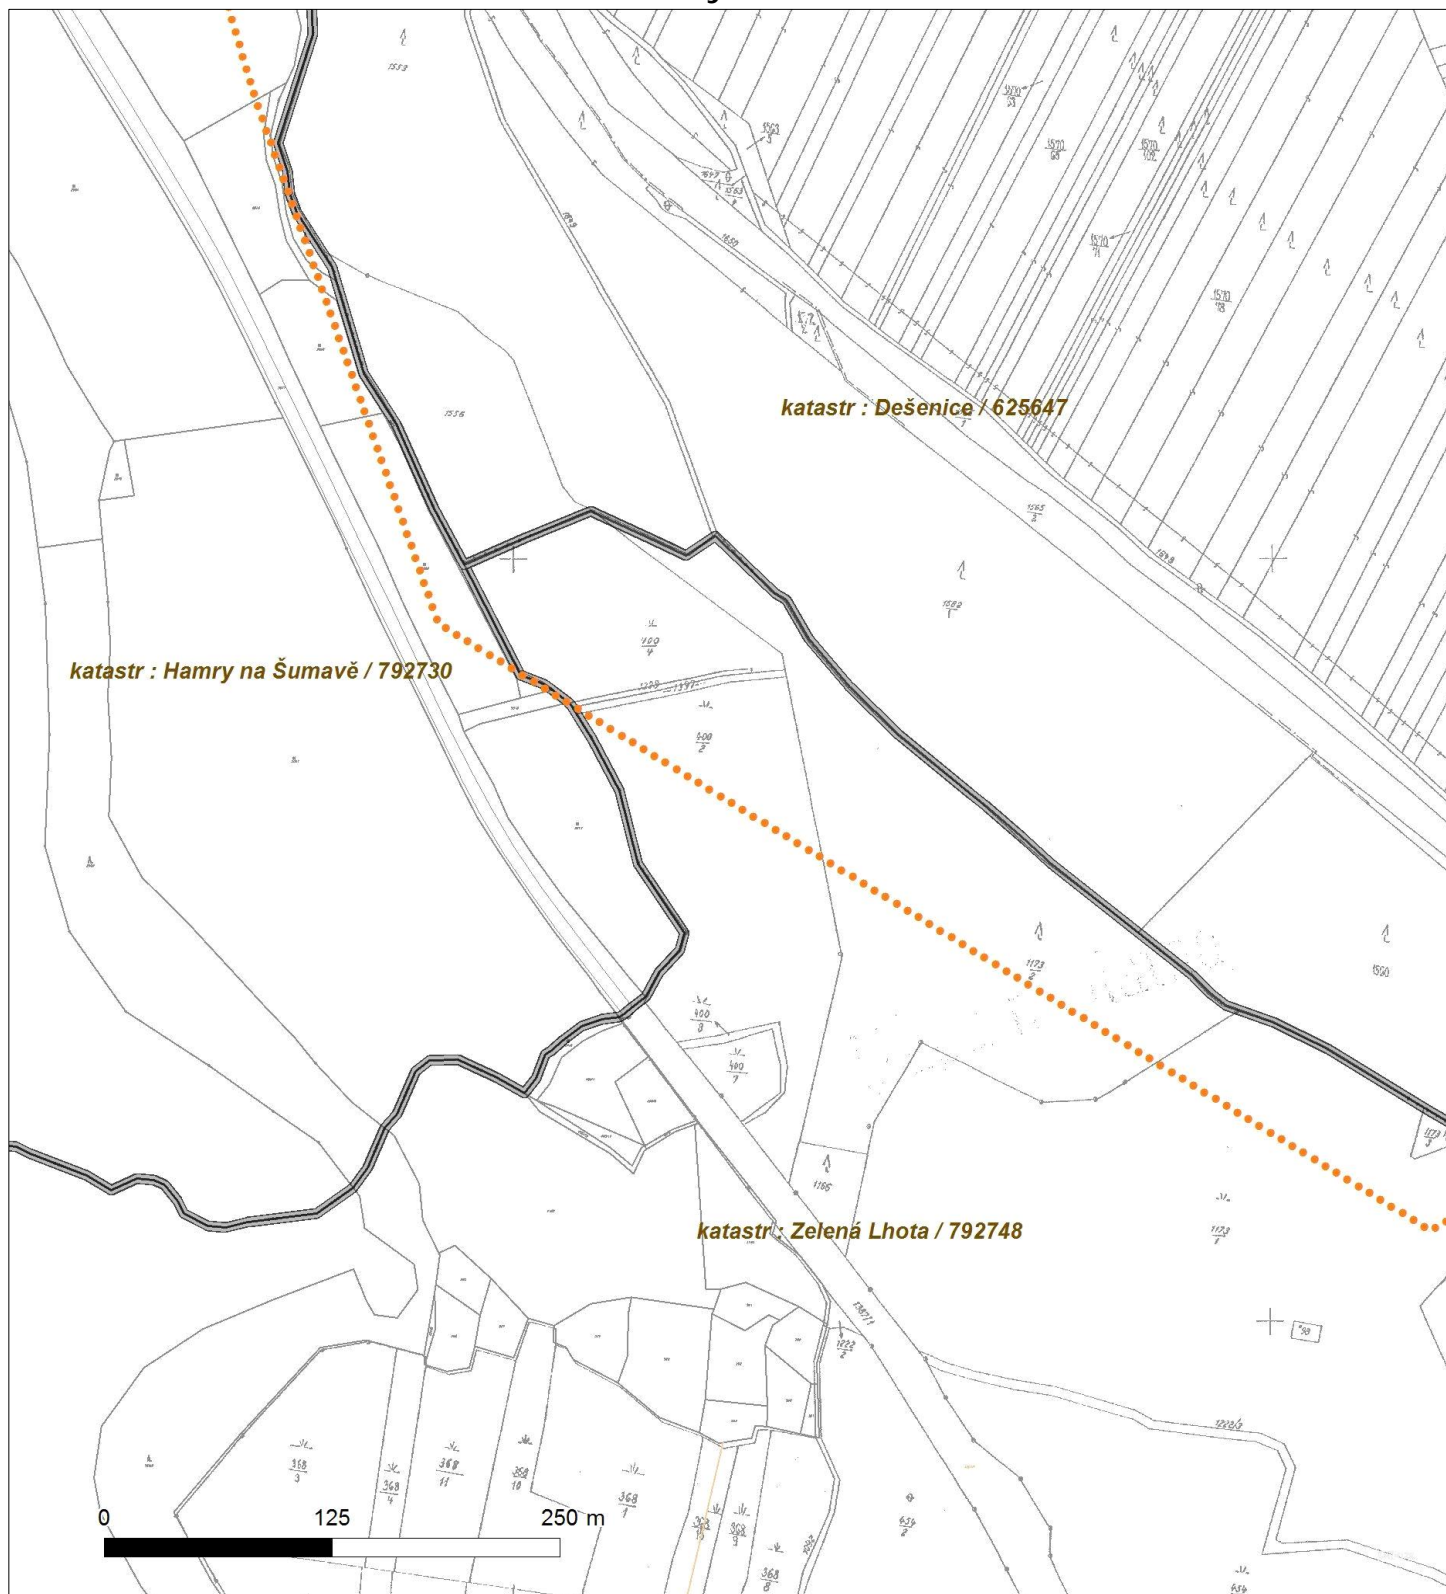




Platí pouze se sdělením číslo 0100497234.

Zakreslené polohy zařízení v příloze jsou pouze informativní.

Situční výkres - list 14

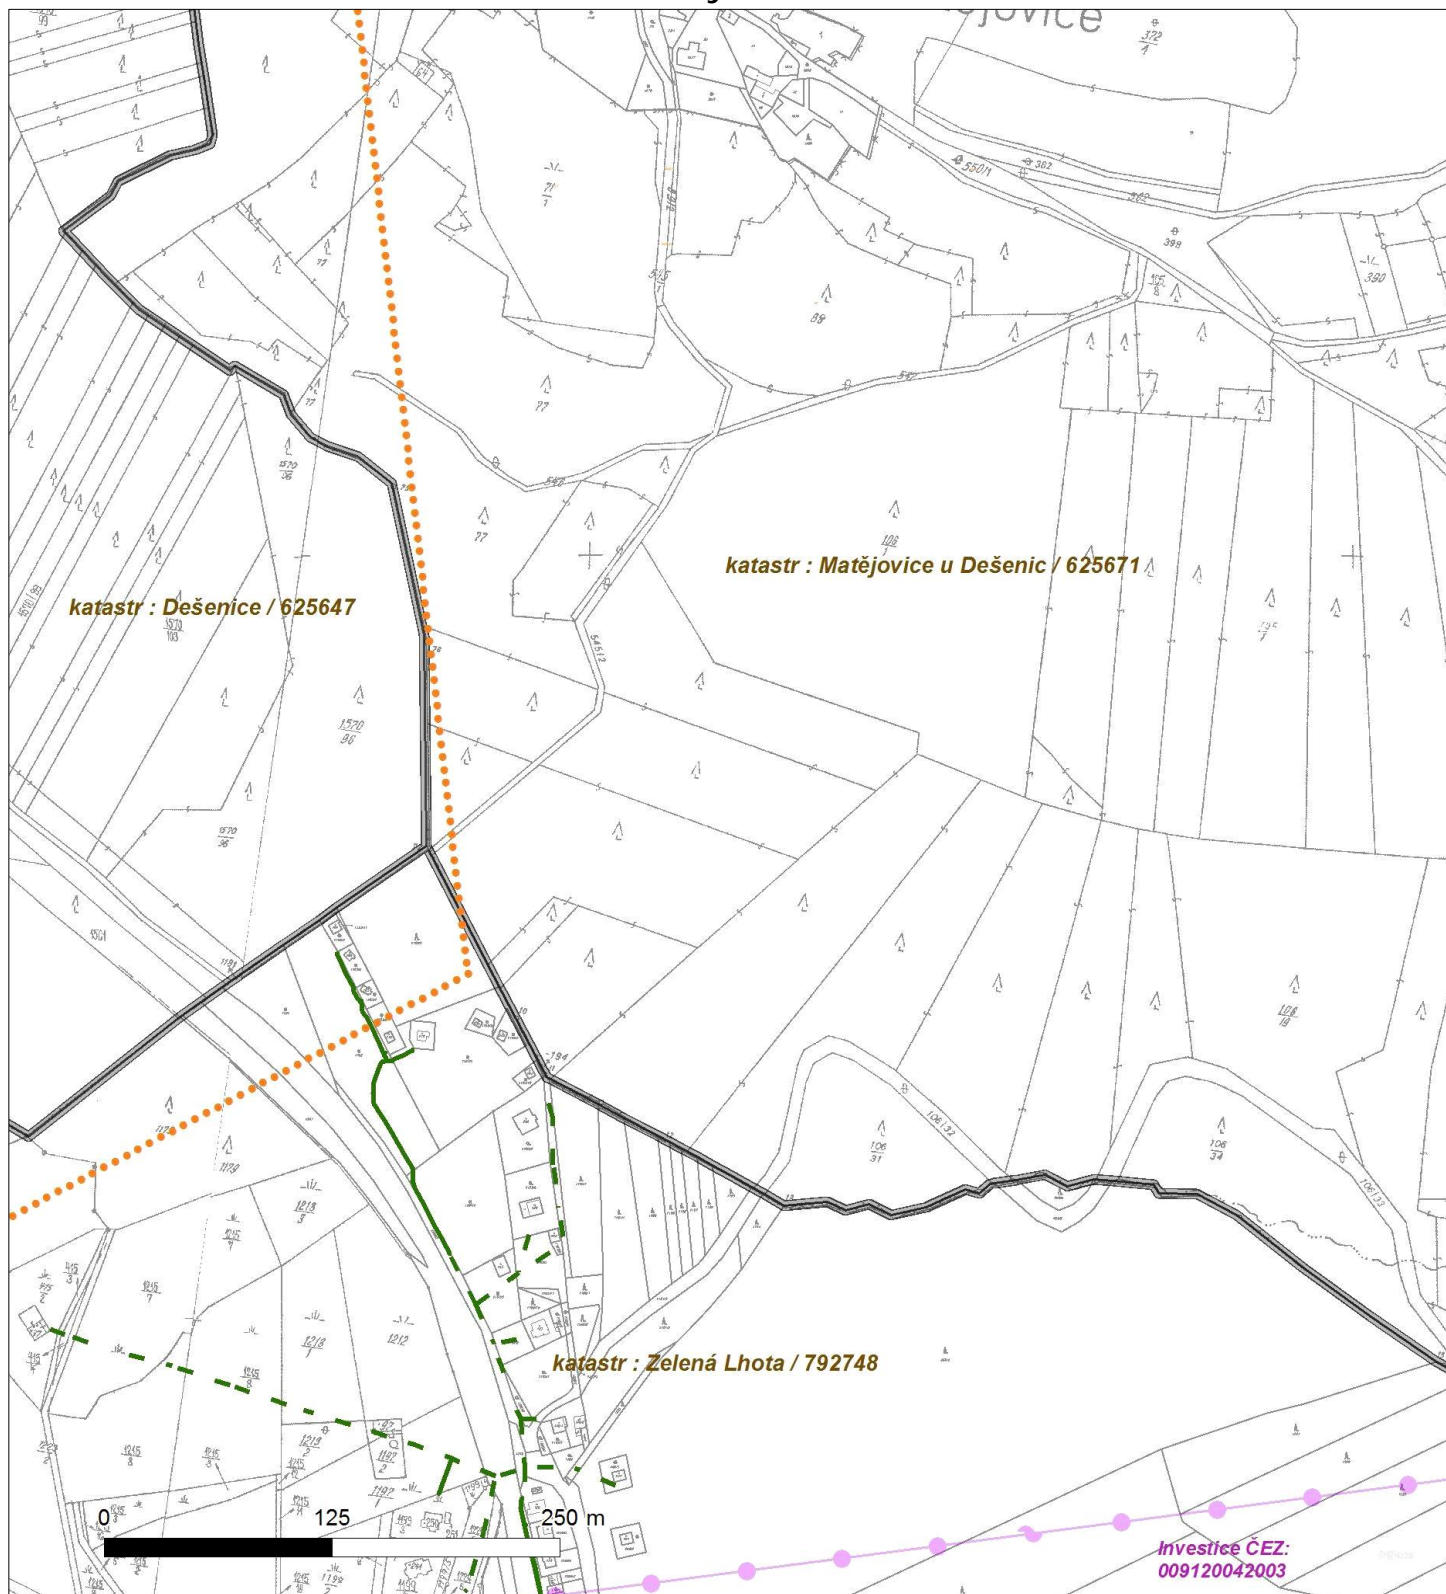


Investice ČEZ:
009120042003



Platí pouze se sdělením číslo 0100497234.

Zakreslené polohy zařízení v příloze jsou pouze informativní.

Situční výkres - list 15

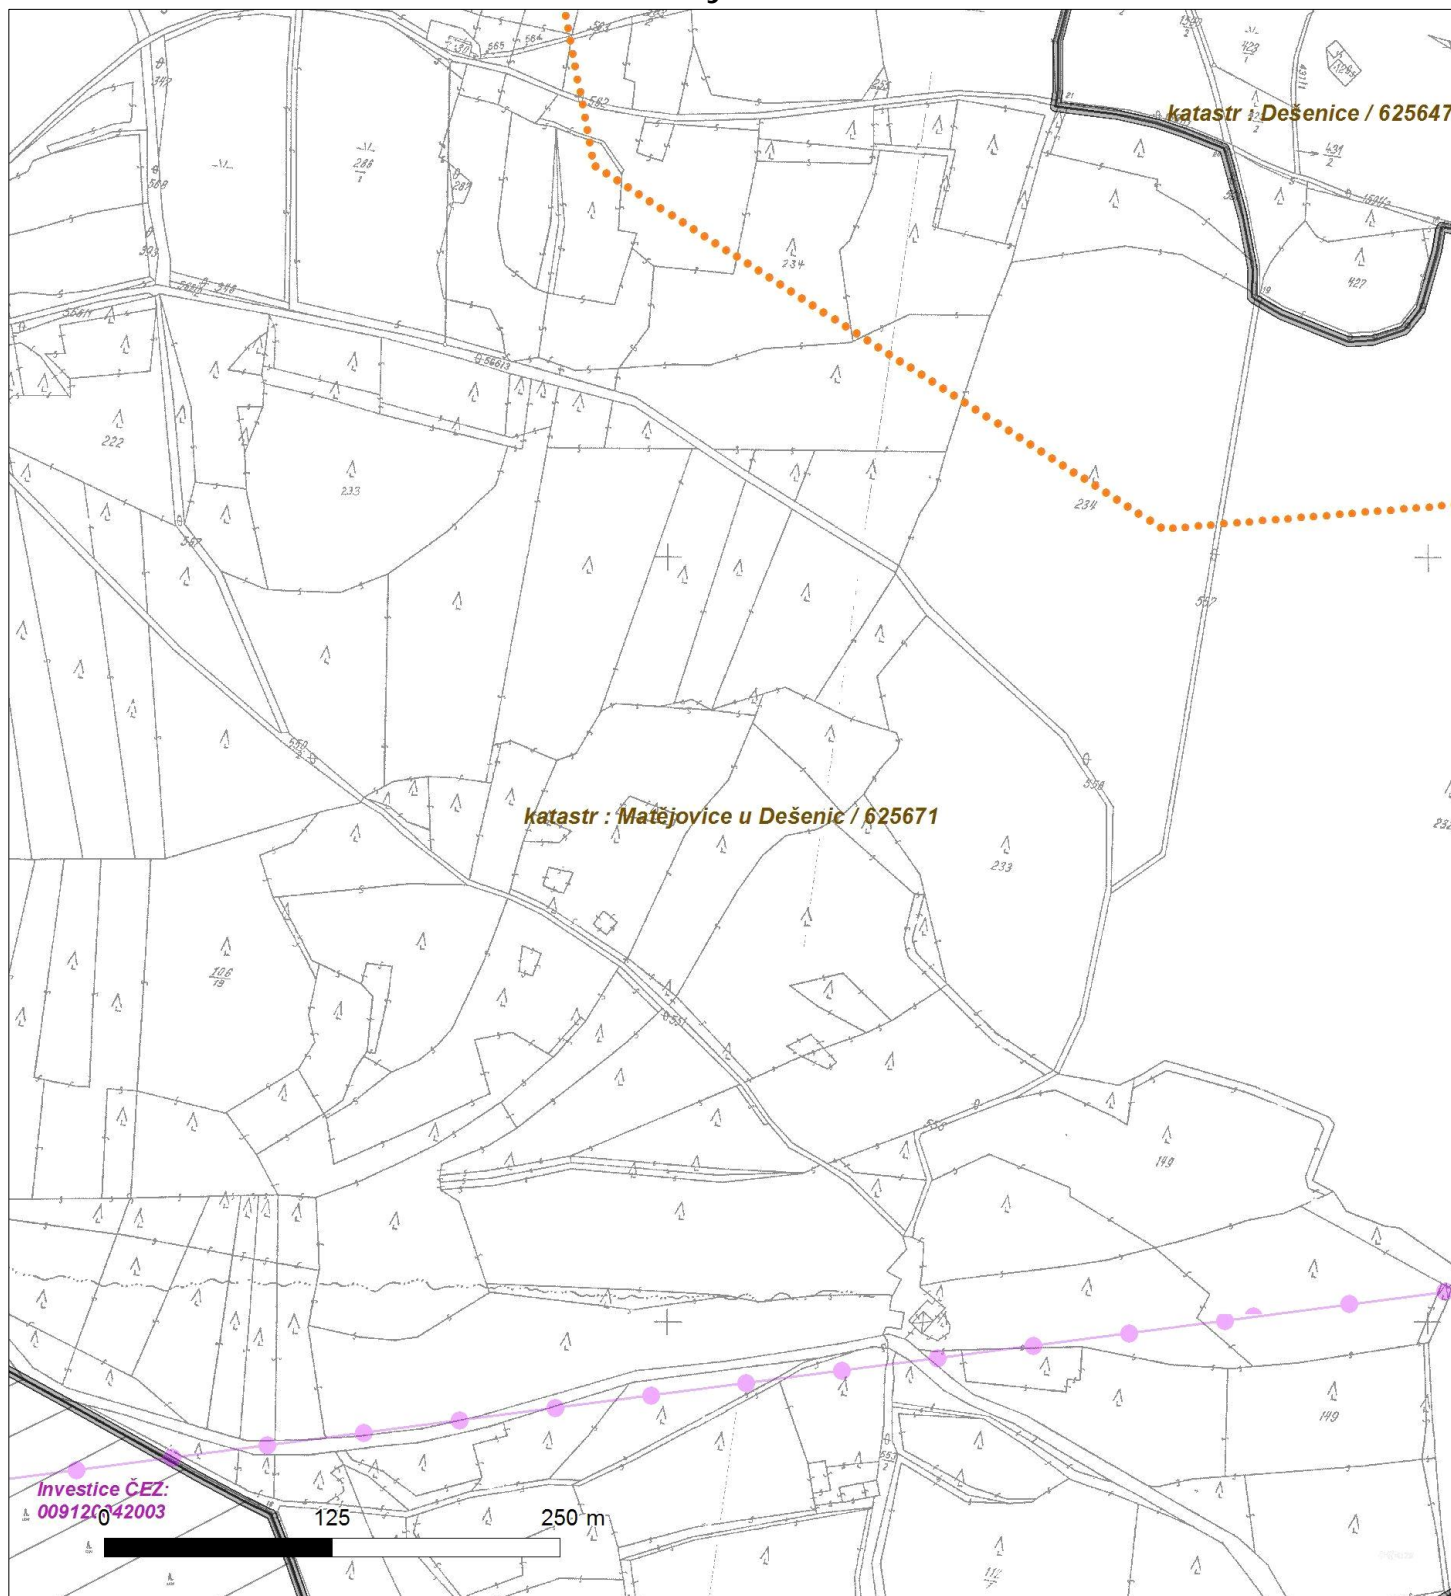



Platí pouze se sdělením číslo 0100497234.

Zakreslené polohy zařízení v příloze jsou pouze informativní.

Situční výkres - list 16

