

**Státní pozemkový úřad**  
**Krajský pozemkový úřad pro Olomoucký kraj**  
Pobočka Olomouc  
Blanická 383/1  
772 00 Olomouc - Hodolany

Vaše zn:  
SPU 368607/2015

Naše zn:  
215/08/15-Val

Vyřizuje:  
Valouch

Ve Šternberku:  
11.08.2015

**Vyjádření k žádosti o stanovení podmínek k ochraně zájmů podle zvláštních předpisů ke komplexní pozemkové úpravě v katastrálním území Řídeč.**

Na základě obdrženého oznámení o zahájení řízení o komplexní pozemkové úpravě v katastrálním území Řídeč vydává VHS SITKA, s.r.o. jako provozovatel vodních zdrojů, vodovodu pro veřejnou potřebu a splaškové kanalizace pro veřejnou potřebu v obci Řídeč své podmínky a připomínky k uvedenému návrhu.

- v k.ú. Řídeč je uloženo podzemní vedení veřejného vodovodu včetně vodovodních přípojek a přípojeky NN ve správě naší společnosti. Současně je v daném katastrálním území uložena veřejná gravitační splašková kanalizace včetně odboček ve správě VHS SITKA, s.r.o. a vlastnictví Svazku obcí Mladějovice, Komárov a Řídeč.
- v k.ú. Řídeč se rovněž nachází vodní zdroj a vodojem Řídeč a vodní zdroj a vodojem Krakořice ve správě naší společnosti. Poloha objektů a stanovených ochranných pásem vodních zdrojů je zřejmá z přiložených situací.  
Pro bližší informace a stanovení podmínek provádění prací, umístění staveb atd. v PHO I. a II. stupně vodních zdrojů je nutno se obrátit na Městský úřad Šternberk – odbor životního prostředí.
- s vlastníky pozemků dotčených trasou stávajících vodovodních řadů ve vlastnictví naší společnosti a kanalizačních stok ve vlastnictví Svazku obcí Mladějovice, Komárov a Řídeč nejsou v převážné většině případů zřízena věčná břemena umístění a provozování stavby.  
Hranice ochranných pásem I. a II. stupně jsou zapsány v katastru nemovitostí.
- při návrhu komplexní pozemkové úpravy požadujeme zachovat ochranná pásma kanalizačního a vodovodního vedení. Ochranná pásma jsou v souladu s ustanovením §23 zákona č.274/2001 Sb., o vodovodech a kanalizacích v platném znění vymezena vodorovnou vzdáleností od vnějšího líce stěny potrubí nebo kanalizační stoky na každou stranu
  - a) u vodovodních řadů a kanalizačních stok do průměru 500 včetně, 1,5m

- b) u vodovodních řadů a kanalizačních stok nad průměr 500, 2,5m  
c) u vodovodních řadů a kanalizačních stok o průměru nad 200 mm včetně, jejichž dno je uloženo v hloubce větší než 2,5 m pod upraveným povrchem, se vzdálenosti podle písmen a) nebo b) od vnějšího líce zvyšují o 1,0 m.
- současně požadujeme ponechání pozemků v místě vedení vodovodních řadů a kanalizačních stok včetně jejich ochranných pásem ve vlastnictví příslušné obce, popř. pokud je to možné doporučujeme převedení pozemků do jejich vlastnictví. K vodovodnímu a kanalizačnímu vedení musí být umožněn trvalý a bezproblémový přístup.
  - upozorňujeme na umístění stávající dešťové kanalizace. Vzhledem ke skutečnosti, že není ve vlastnictví a správě naší společnosti, nemůžeme se k této vyjádřit. Pro bližší informace je nutno požádat vlastníka, tj. Obce Řídeč.
  - polohu vodovodu a kanalizace nelze určovat odměřováním vzdáleností na výkrese. V případě požadavku získání podkladů v digitální formě je nutno nás o toto písmeně požádat.  
K upřesnění polohy je nutno požádat o vytýčení podzemního vedení na místě samém.

S pozdravem



Lukáš Valouch  
technik

**VHS SITKA, s.r.o.**  
Vinohradská 2288/7  
785 01 ŠTERNBERK  
IČ: 47150891 DIČ: CZ47150891  
-8-

Přílohy: - 2x situace A3 (M 1:5000) s polohou zařízení ve správě VHS SITKA, s.r.o.  
- 4x situace A4 (M 1:1000) s polohou vodních zdrojů a vodojemů

POLOHA VODNÍHO ZDROJE  
KRAKOŤICE VČETNĚ  
PŘI PRŮŠETNOSTI

11-08-2015

VHS SITKA, s.r.o.


Vinohradská 2288/7


785 01 ŠTERNBERK

IČ: 47150891 DIČ: CZ47150891

-8-

711000

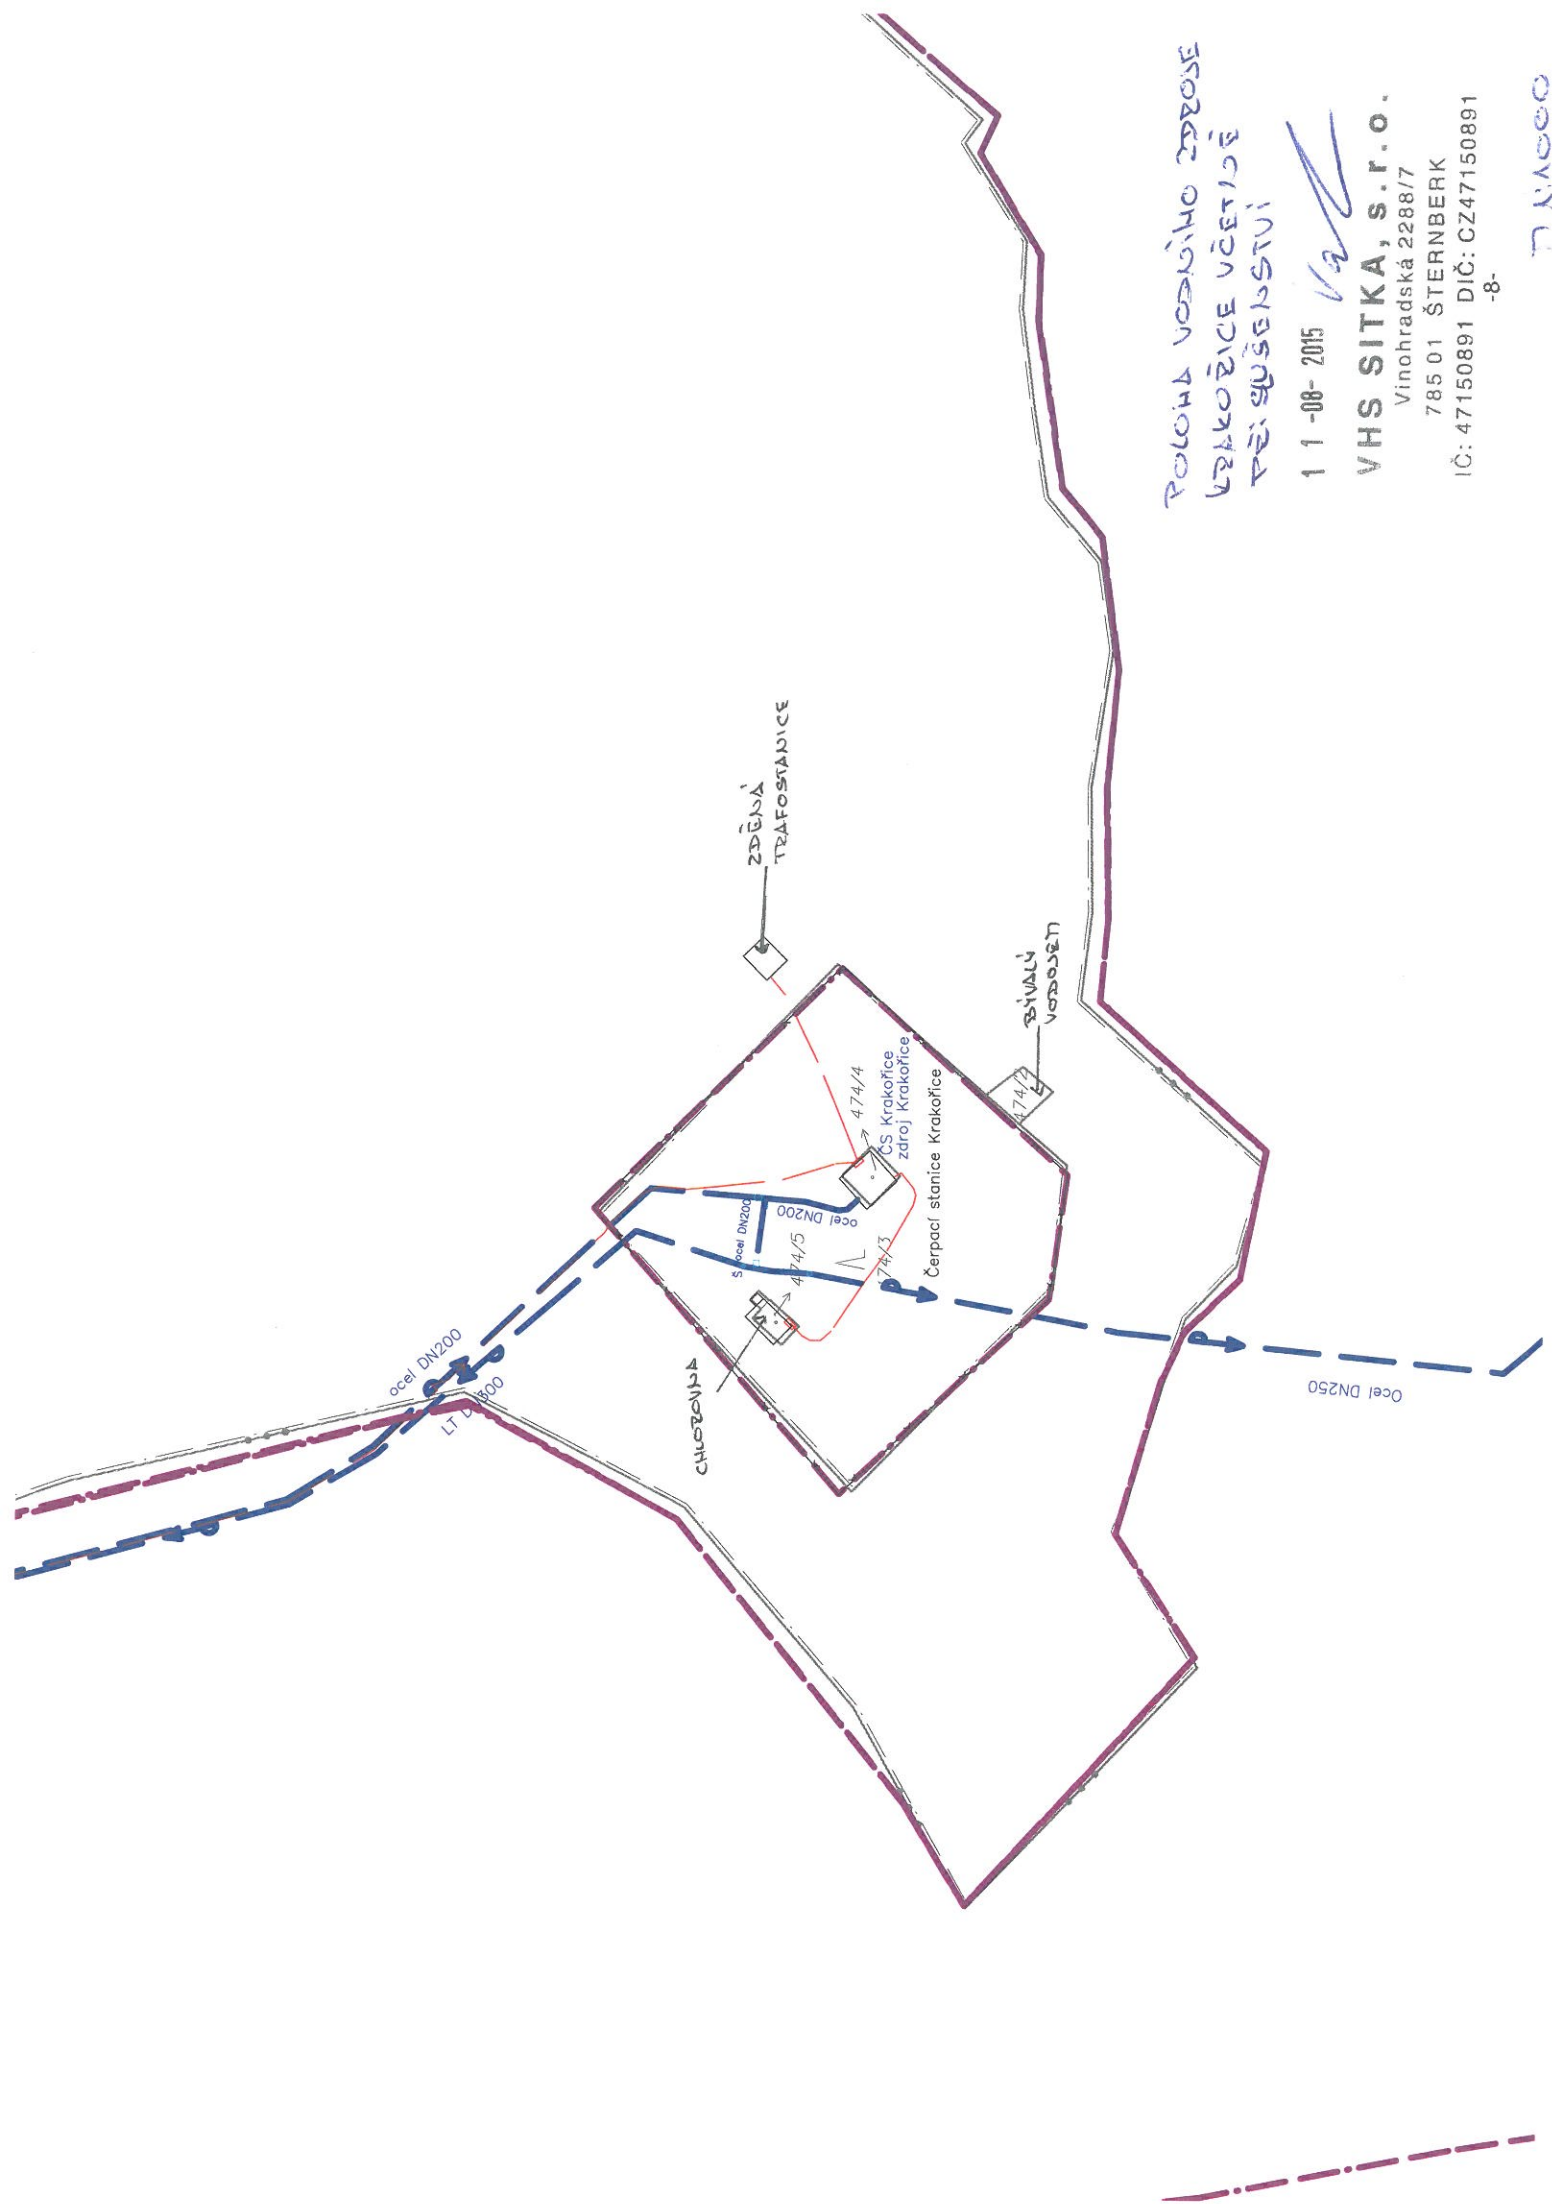

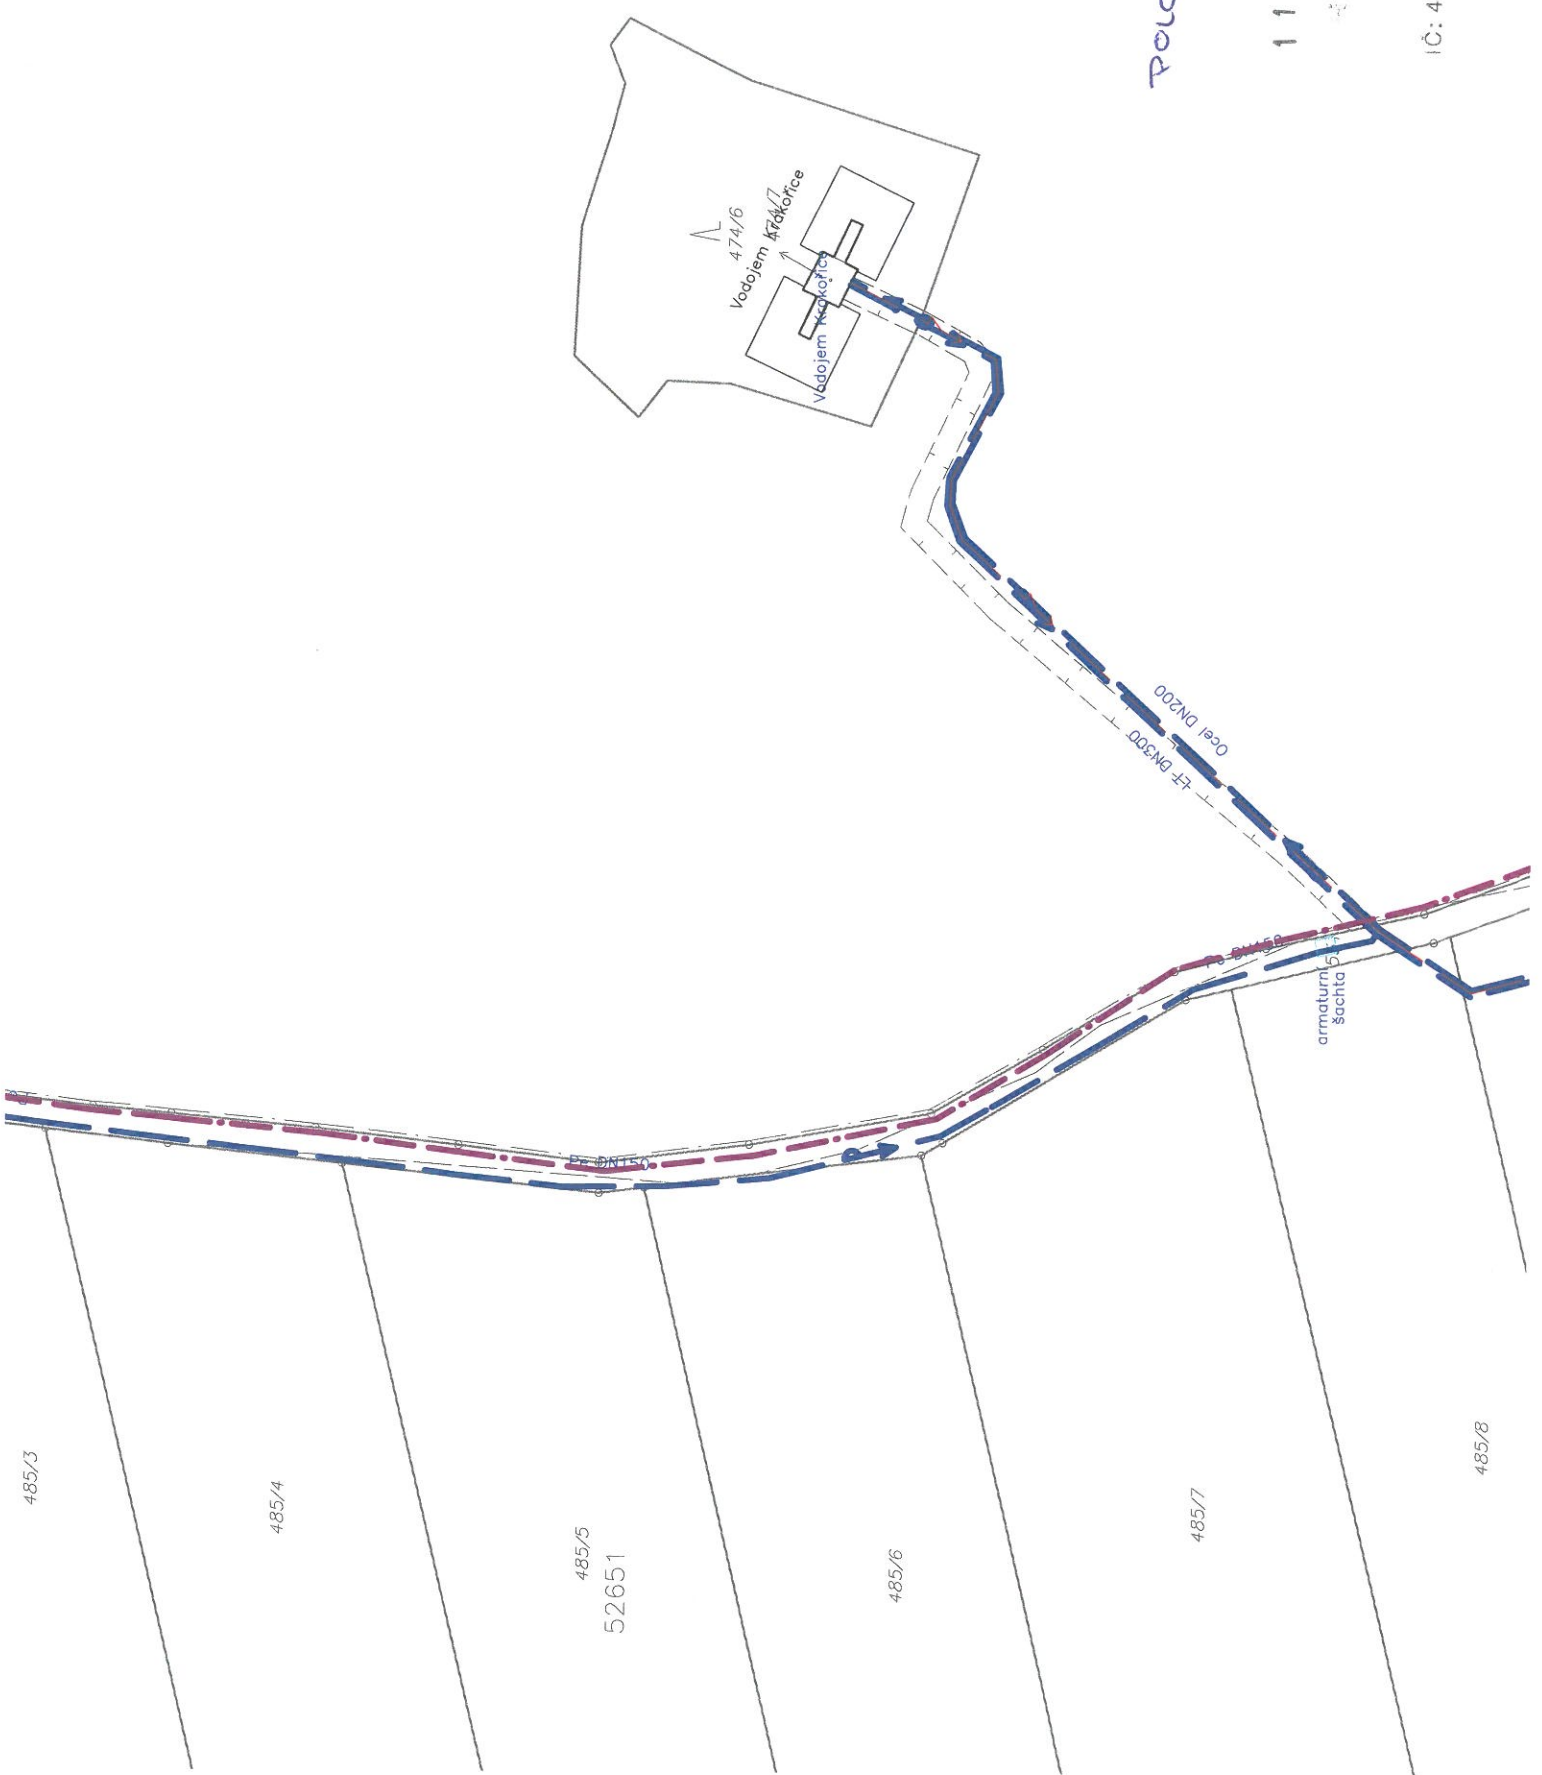

POLOHA VODOVODNICE

1 1 -08- 2015

*Van*

ES SITKA, s.r.o.  
Vinohradská 2288/7

735 01 ŠTERNBERK


IČ: 47150891 DIČ: CZ47150891

-8-

71:1000





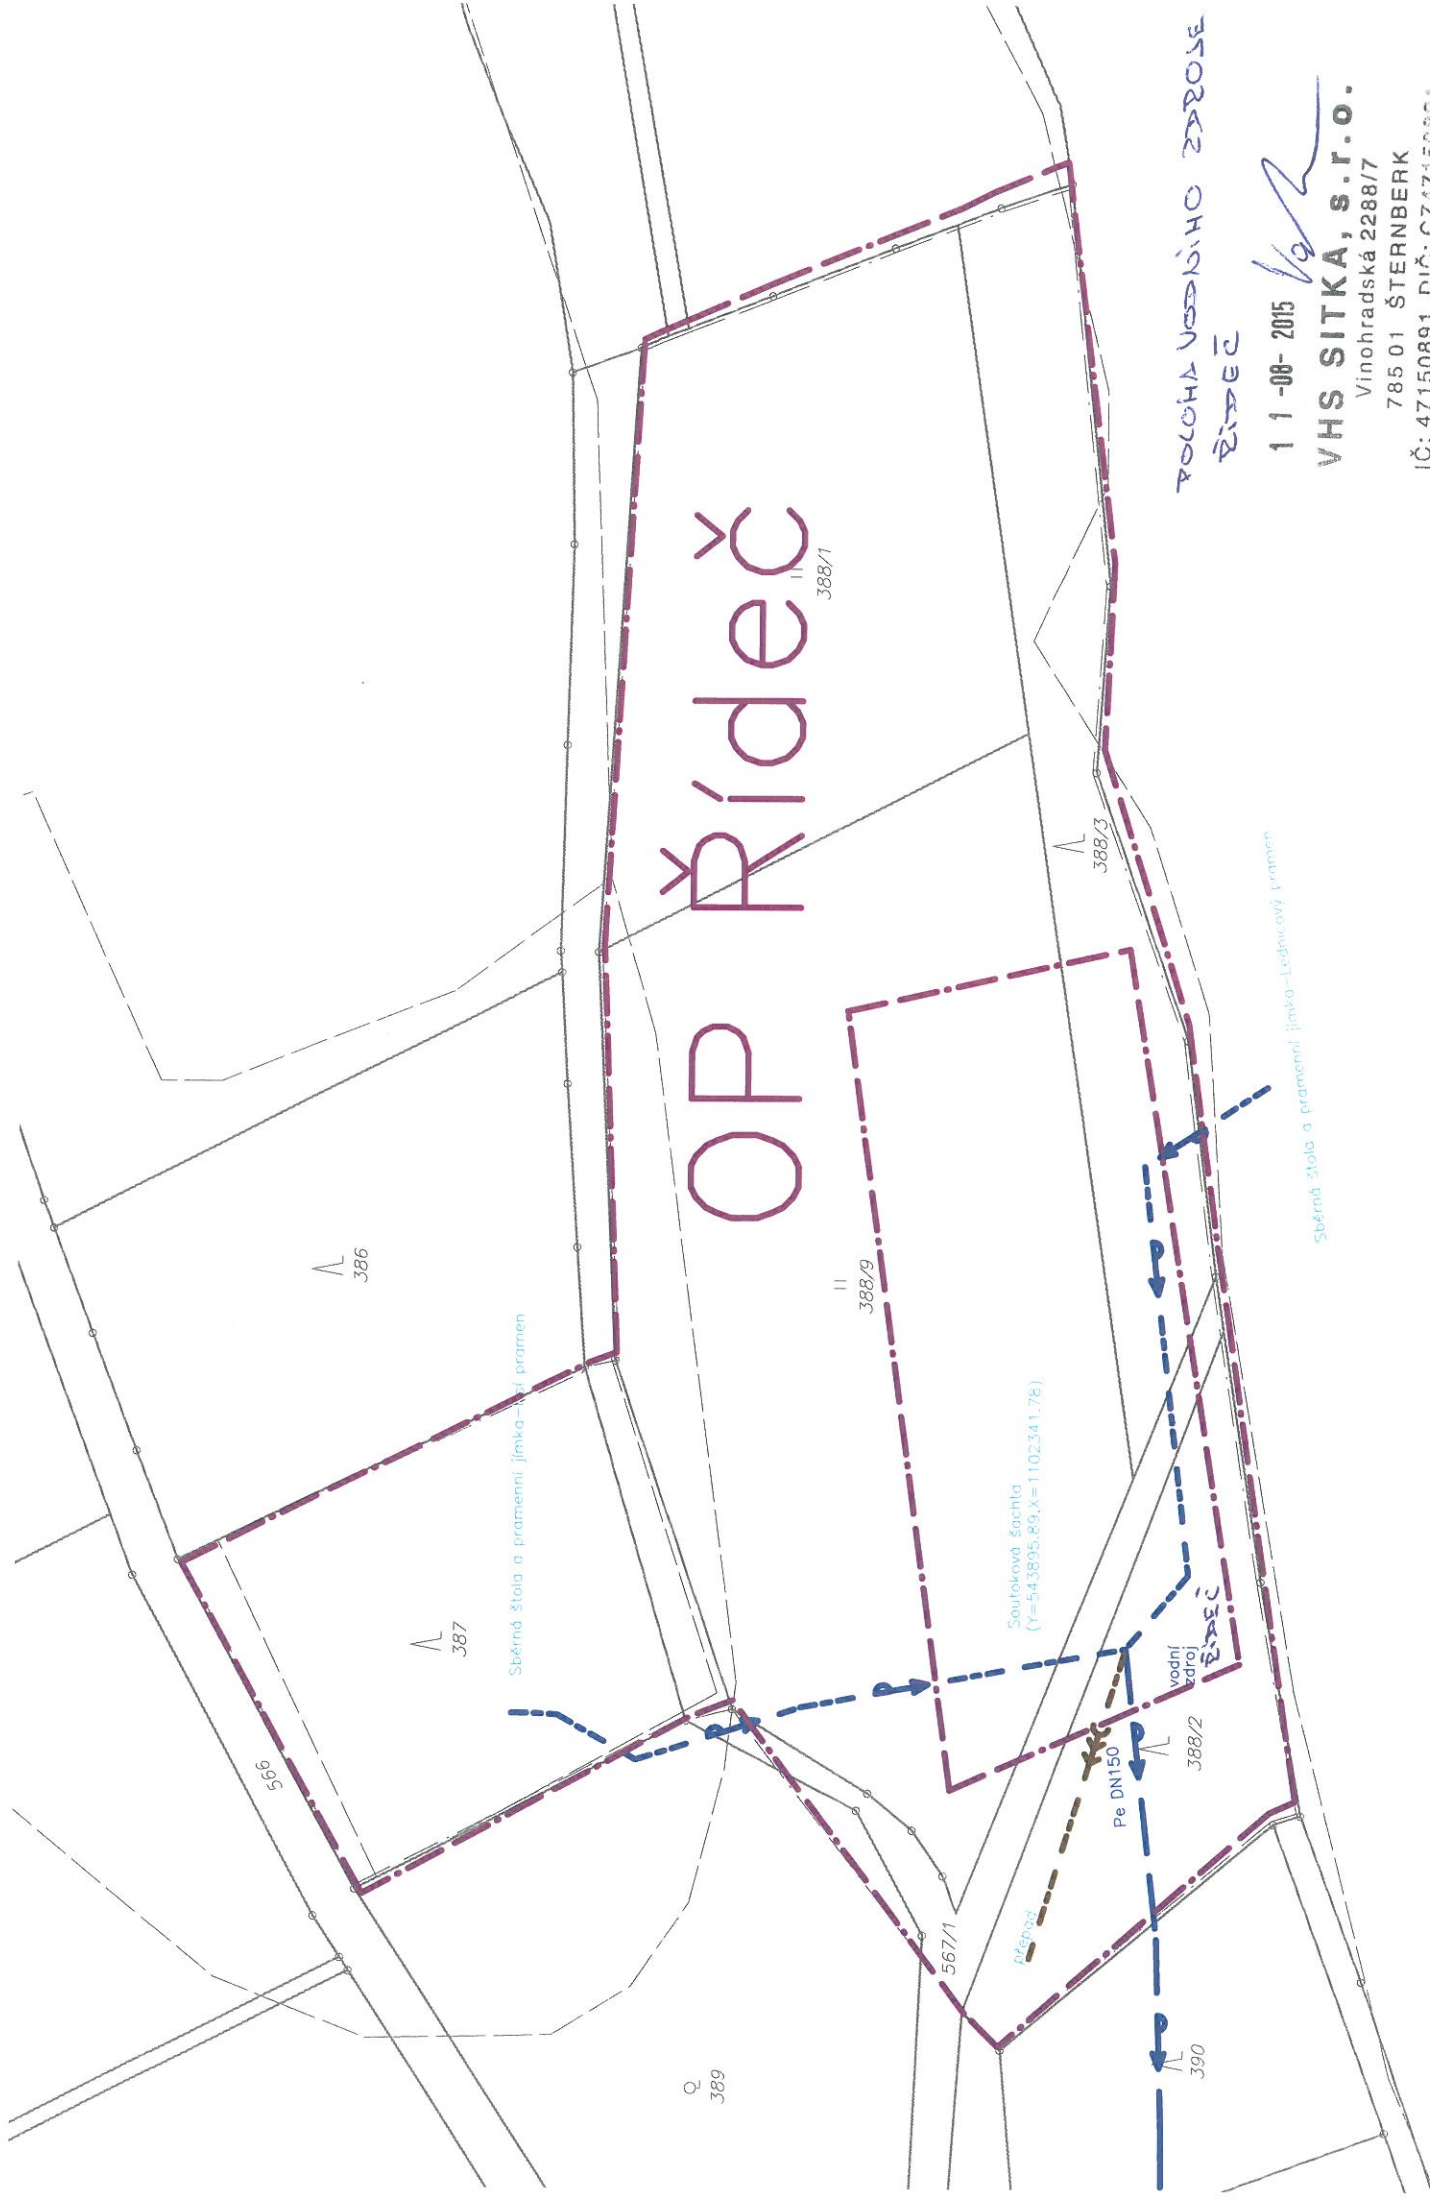

# OP Řídeč

POLOHA VODNÍHO ZDROJE  
ŘÍDEČ

1.1.2015

VHS SITKA, s.r.o.

Vinohradská 2288/7


785 01 ŠTERNBERK

IČ: 47150891 DIČ: CZ47150891

-8-

1:1000



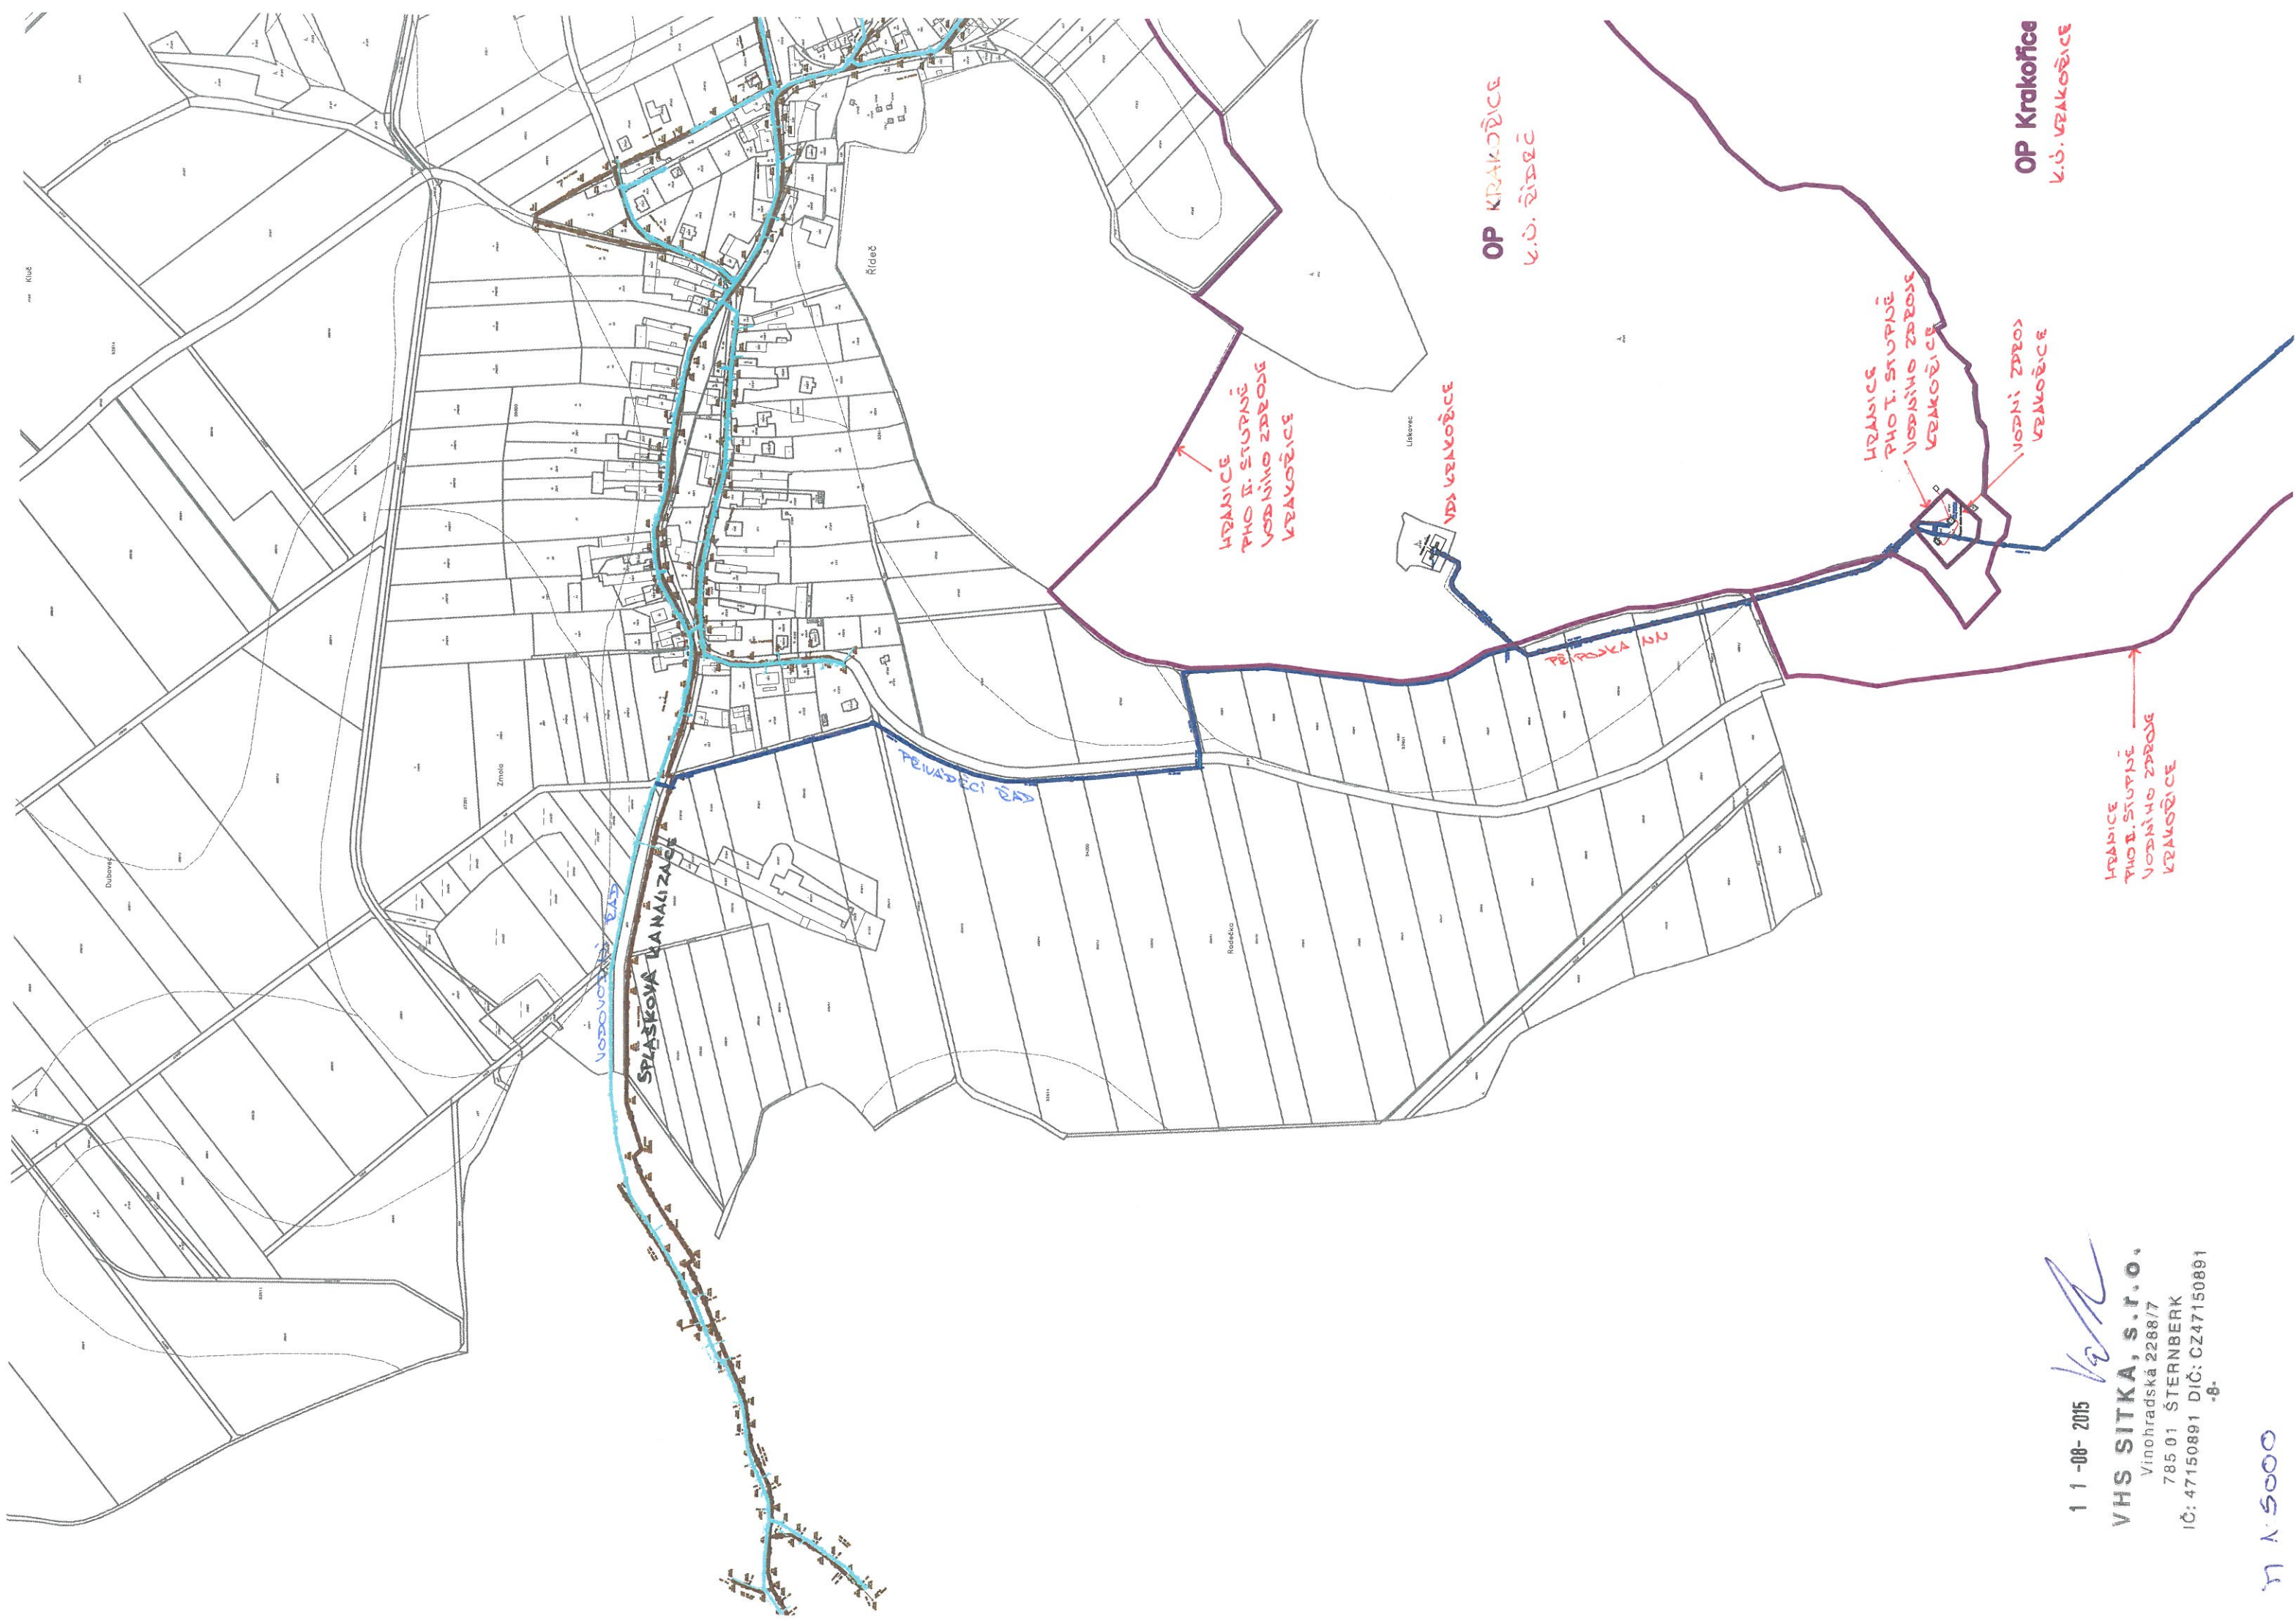

1 1 -00- 2015

VHS SITKA, s.r.o.

Vinohradská 2288/7

785 01 ŠTERNBERK

IČ: 47150891 DIČ: CZ47150891

-8-

1:5000



