


# Výkres pro zadávací dokumentaci pozemkové úpravy v kat. úz. Řídeč

1 : 20 000

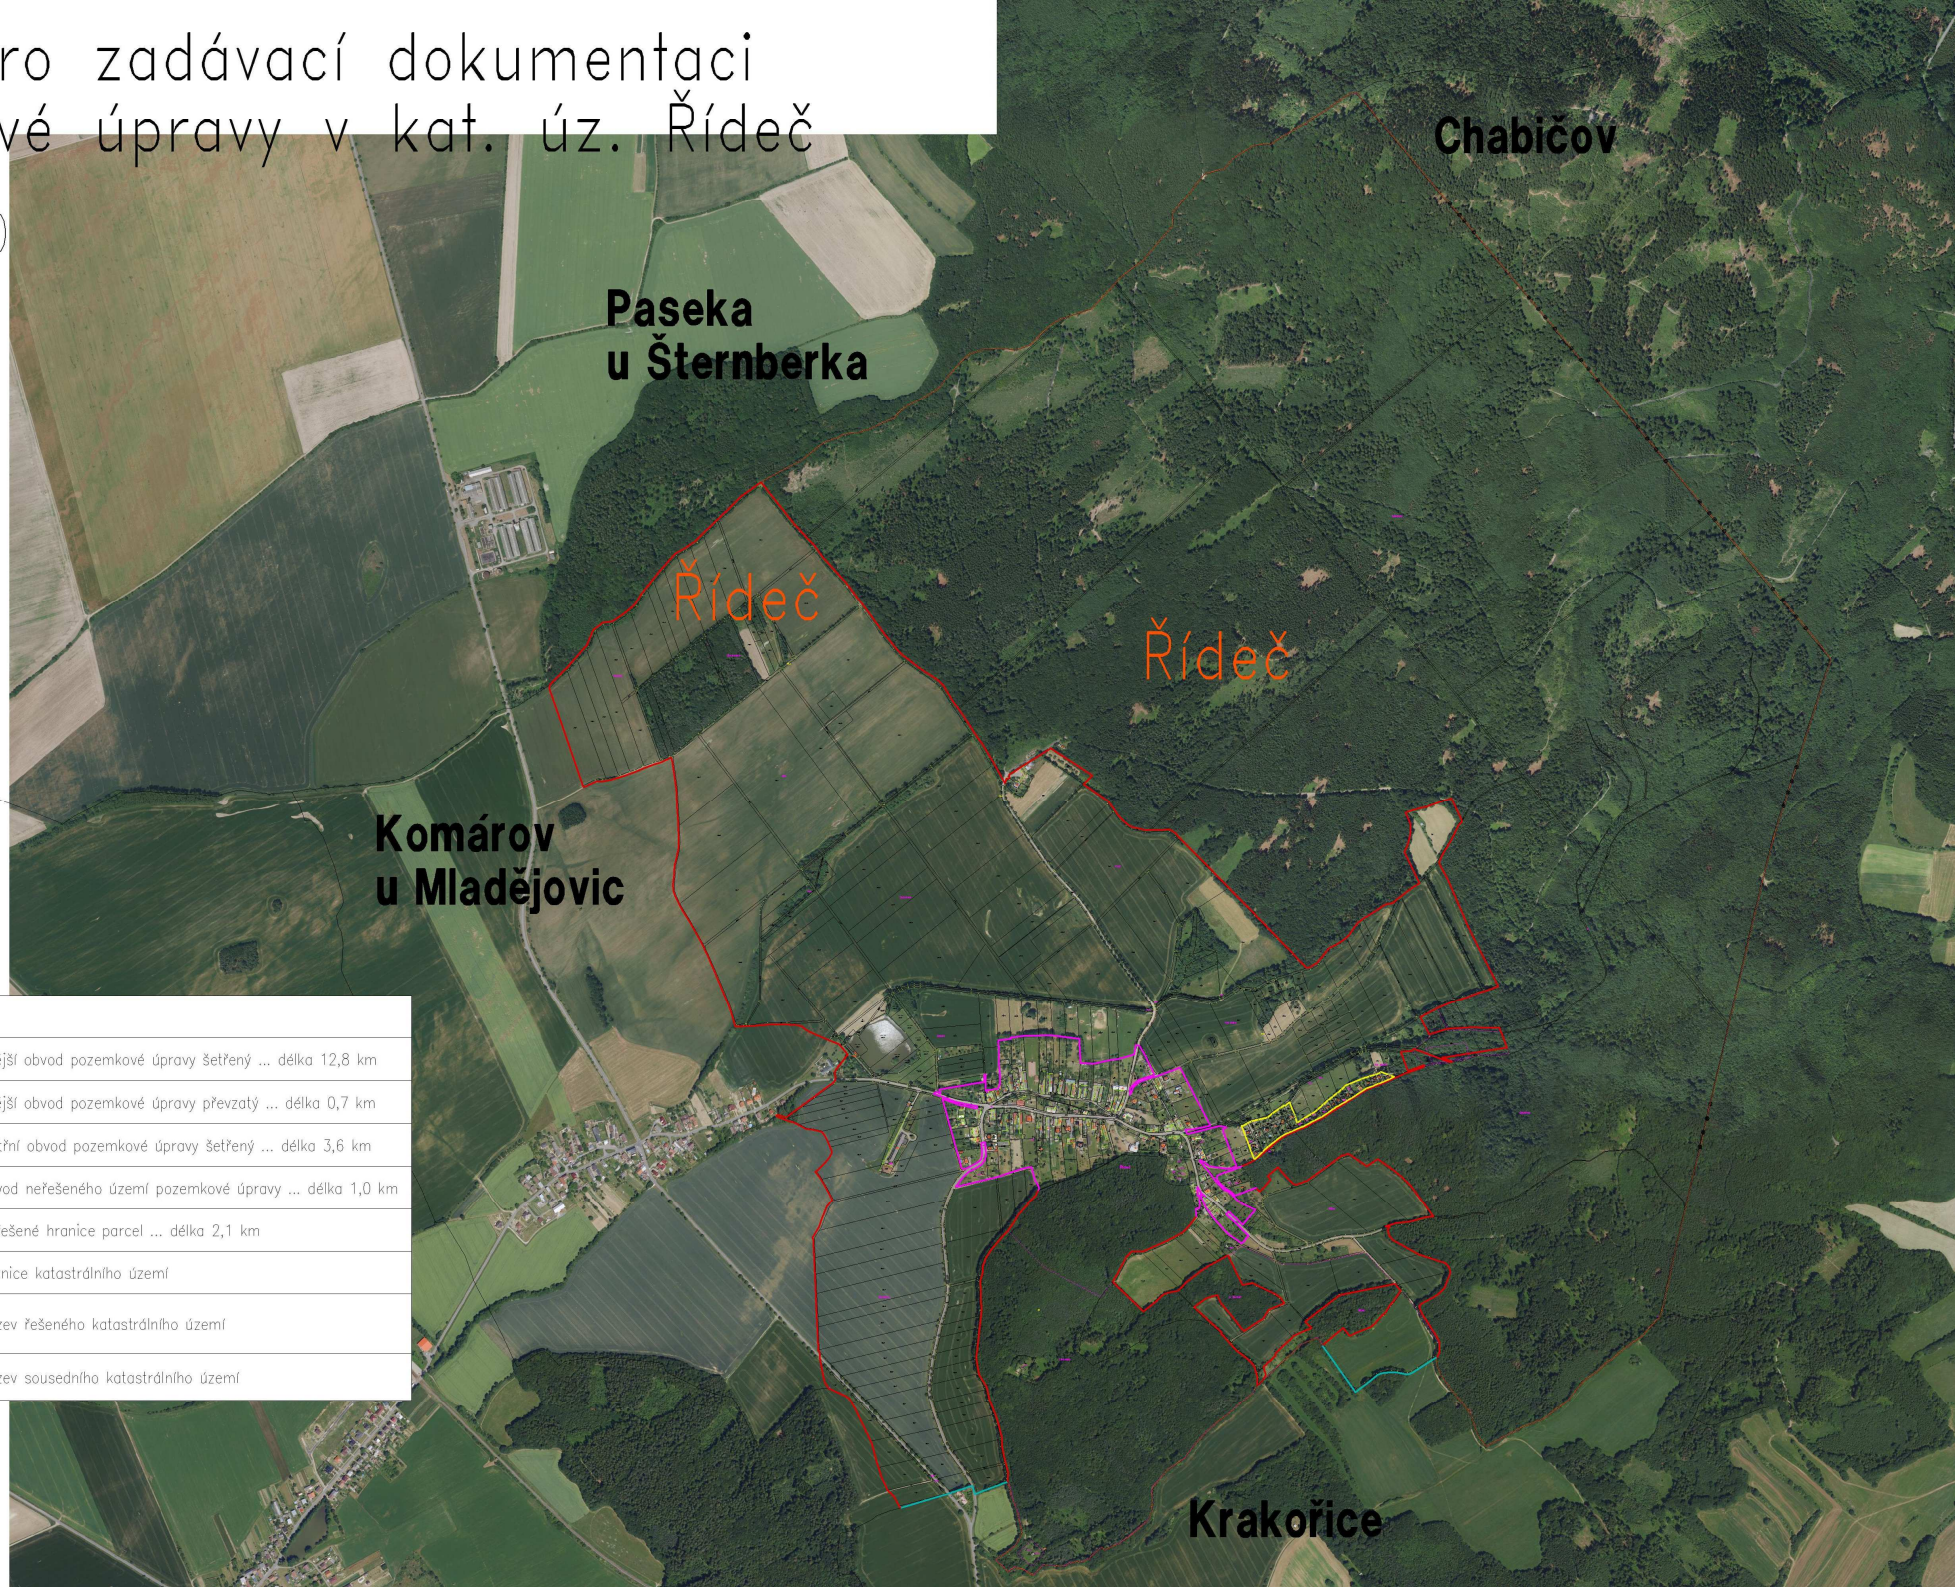

## LEGENDA

	vnější obvod pozemkové úpravy šetřený ... délka 12,8 km
	vnější obvod pozemkové úpravy převzatý ... délka 0,7 km
	vnitřní obvod pozemkové úpravy šetřený ... délka 3,6 km
	obvod neřešeného území pozemkové úpravy ... délka 1,0 km
	neřešené hranice parcel ... délka 2,1 km
	hranice katastrálního území
	název řešeného katastrálního území
	název sousedního katastrálního území

Řídeč  
Paseka