


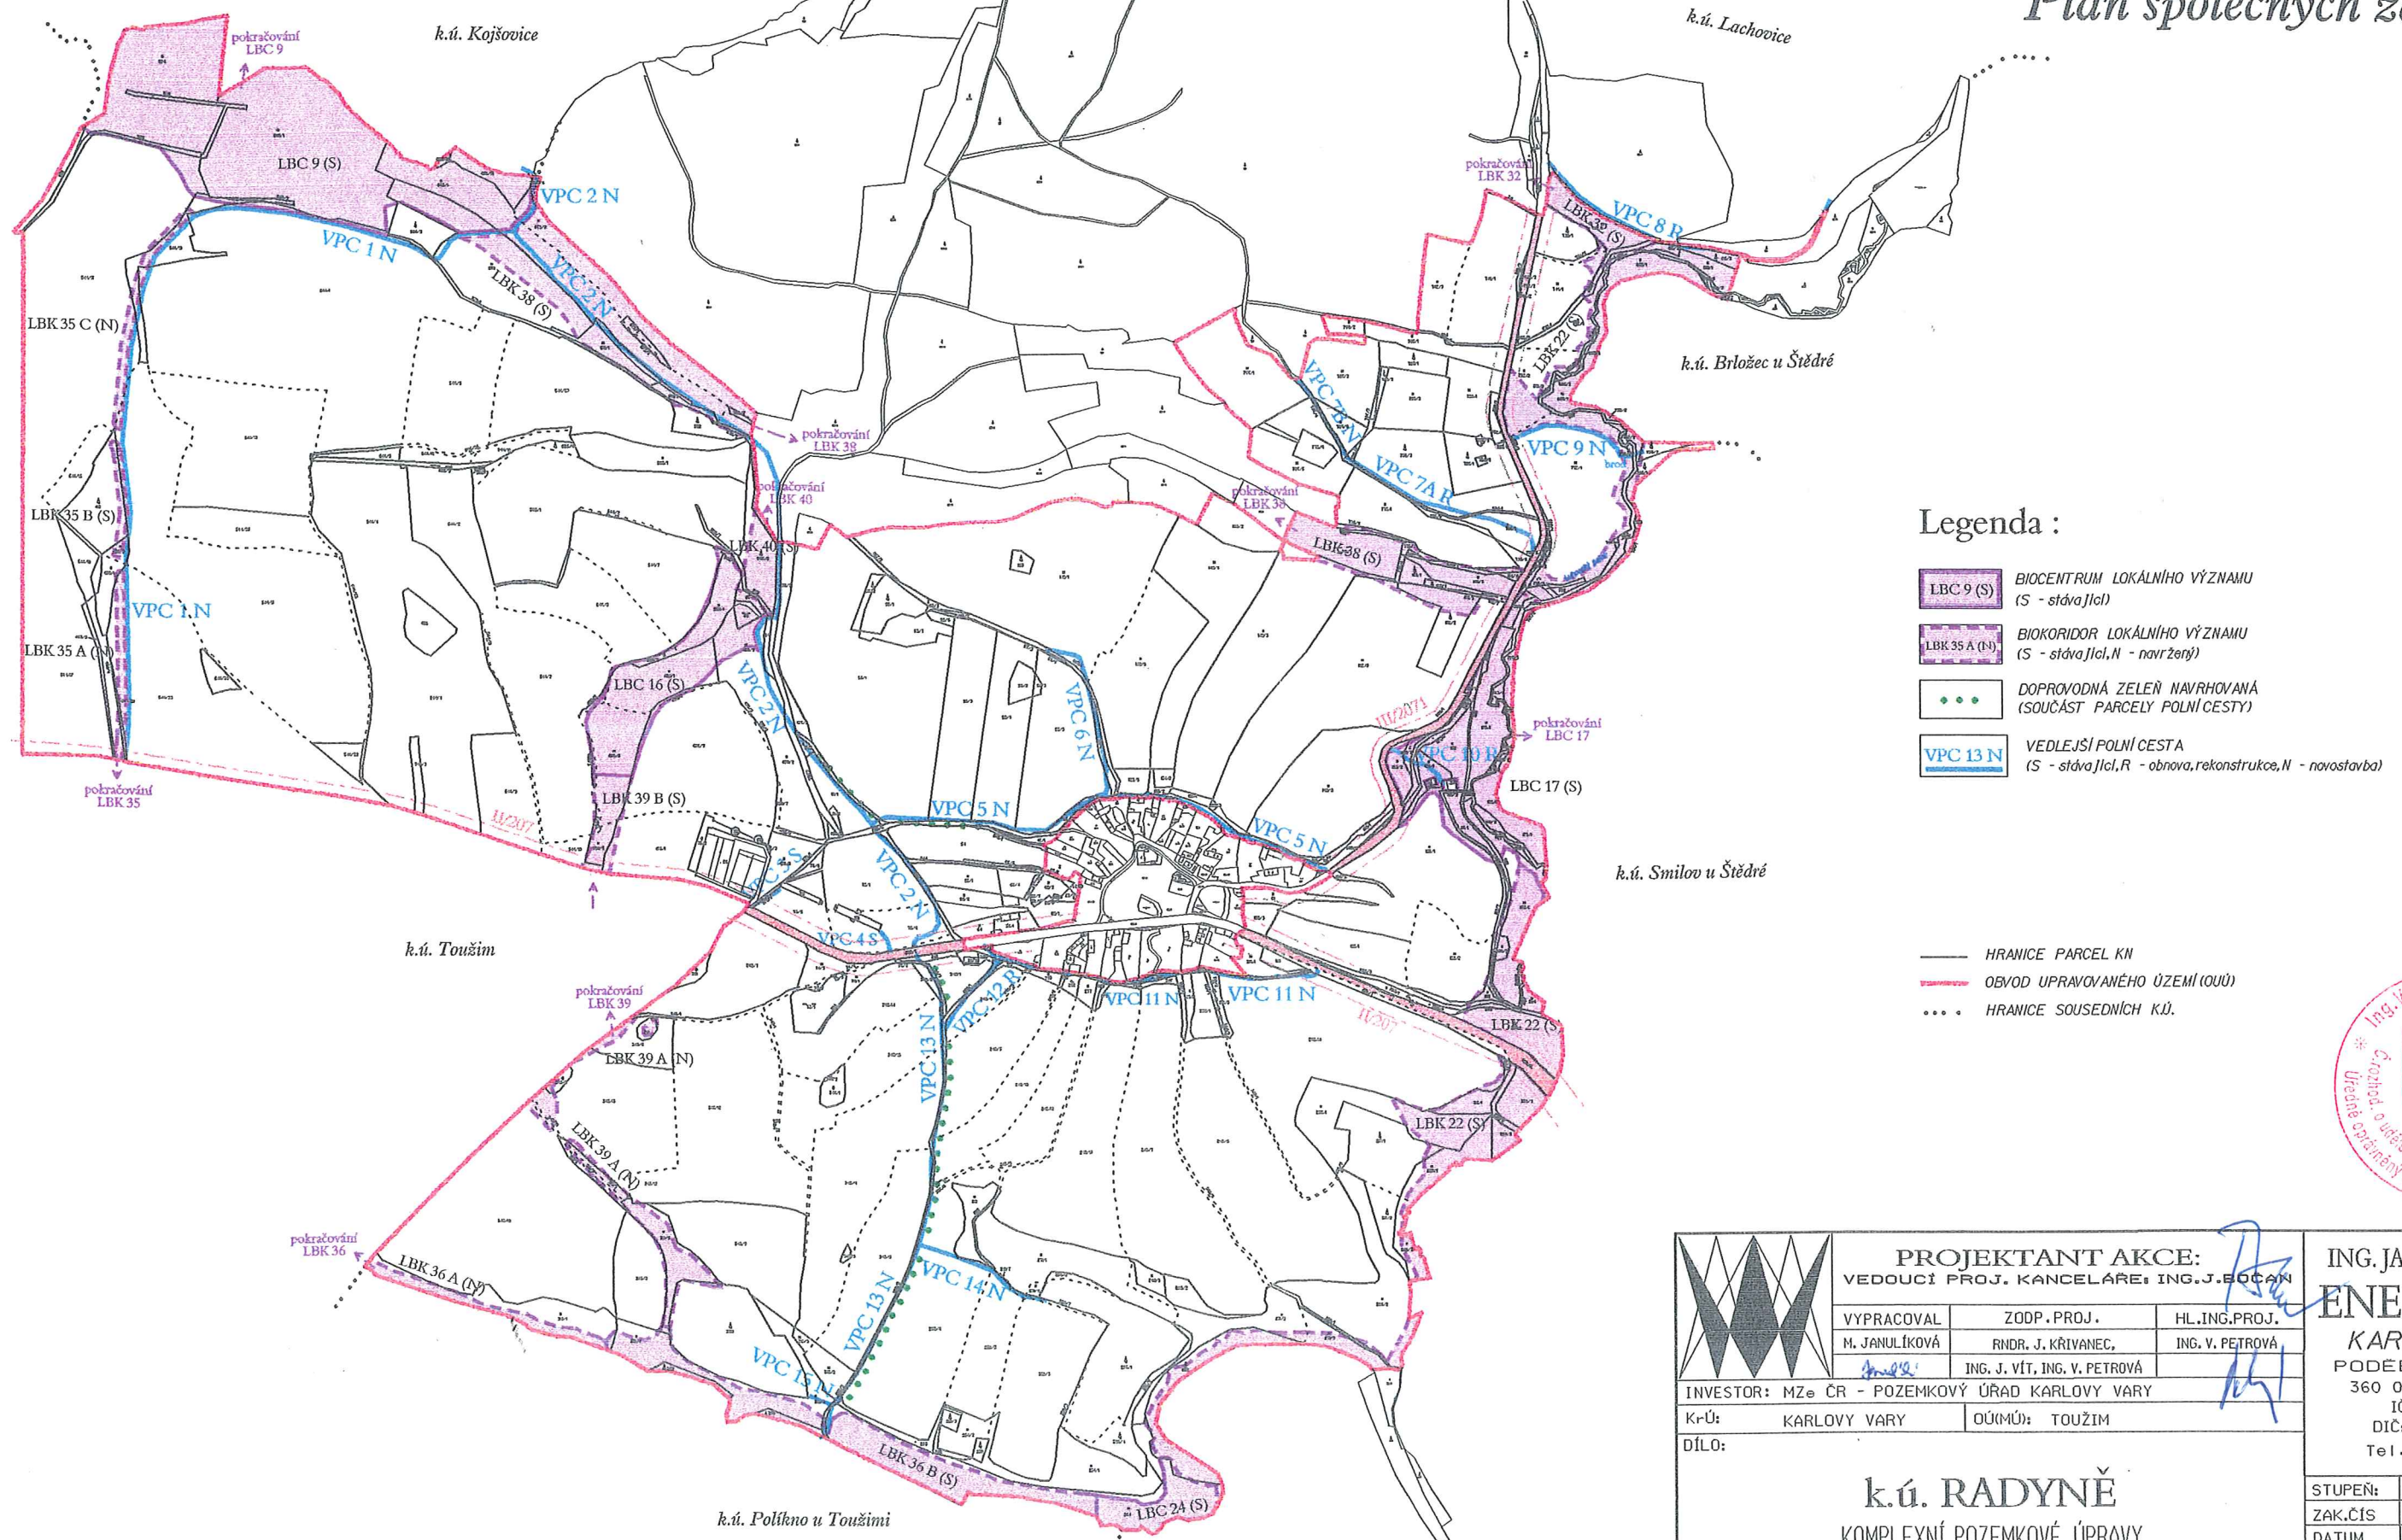



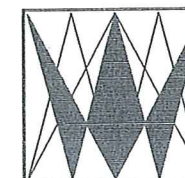
Plán společných zařízení



Legenda :

- | | |
|---|---|
|  | <i>BIOCENTRUM LOKÁLNÍHO VÝZNAMU
(S - stávající)</i> |
|  | <i>BIOKORIDOR LOKÁLNÍHO VÝZNAMU
(S - stávající, N - navržný)</i> |
|  | <i>DOPROVODNÁ ZELEN NAVRHOVANÁ
(SOUČÁST PARCELE POLNÍ CESTY)</i> |
|  | <i>VEDLEJŠÍ POLNÍ CESTA
(S - stávající, R - obnova, rekonstrukce, N - novostavba)</i> |

 - HHRANICE PARCEL KN
 OBVOD UPRAVŮVANÉHO ŮZEMÍ (OUŮ)
 ... HHRANICE SOUSEDNÍCH KŮ.



PROJEKTANT AKCE:
VEDOUČÍ PROJ. KANCELÁŘE: ING. J. BOČAN

VYPRACOVAL	ZODP. PROJ.	HL. ING. PROJ.
M. JANULÍKOVÁ	RNDR. J. KRIVANEC,	ING. V. PETROVÁ
<i>Ing. J. Vít</i>	ING. J. VÍT, ING. V. PETROVÁ	

INVESTOR: MZe ČR - POZEMKOVÝ ÚŘAD KARLOVY VARY

KrÚ:	KARLOVY VARY	OÚ(MÚ):	TOUŽIM
------	--------------	---------	--------

DÍLO:

k.ú. RADYNĚ
KOMPLEXNÍ POZEMLKOVÉ ÚPRAVY

DÍLČÍ ČÁST:

OBSAH: Plán společných zařízení

ING. JAROMÍR BOČAN

ENERGOECO

KARLOVY VARY

PODĚBRADSKÁ 3

360 01 KARLOVY VARY

ICO: 1136 3509
DIČ: C7440413077

Tel. 353 564 367

101: 555 564 561

STUPEŇ:	POZEMK. ÚPRAVY
---------	----------------

ZAK.Čís	930738	Č.PARÉ
---------	--------	--------

DATUM	10/2009
ANZAHL	1 - 10000

MERITKO	1 : 10000

ČÍSLO		
-------	--	--