




# VZOROVÝ ŘEZ PŘEPÁŽKOU

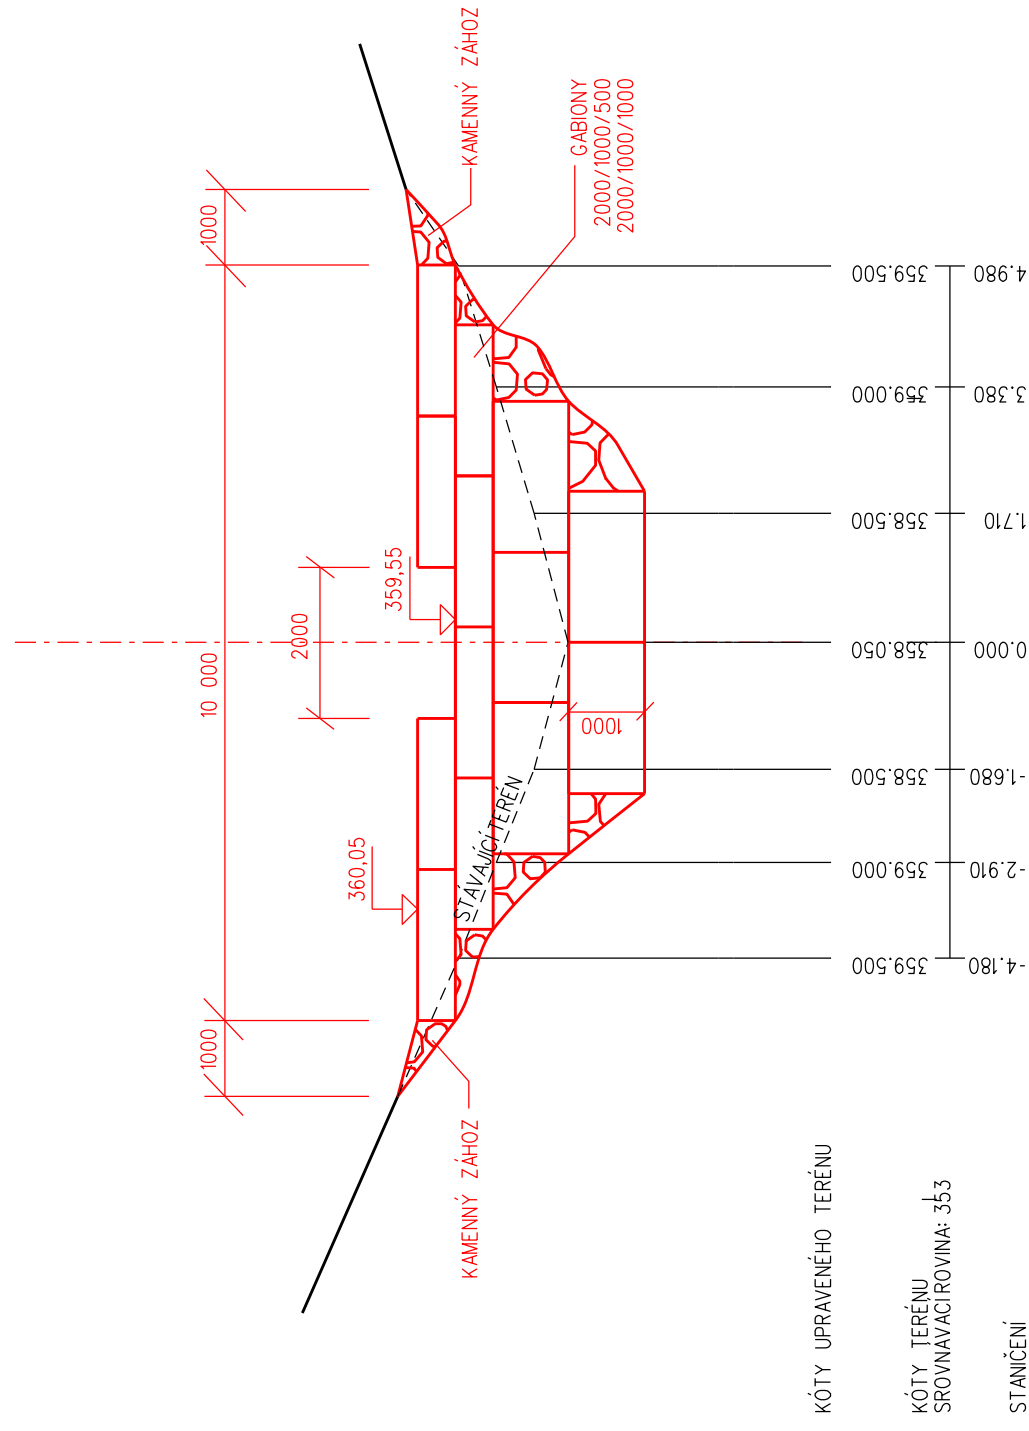

# PODÉLNÝ ŘEZ VÝVAREM

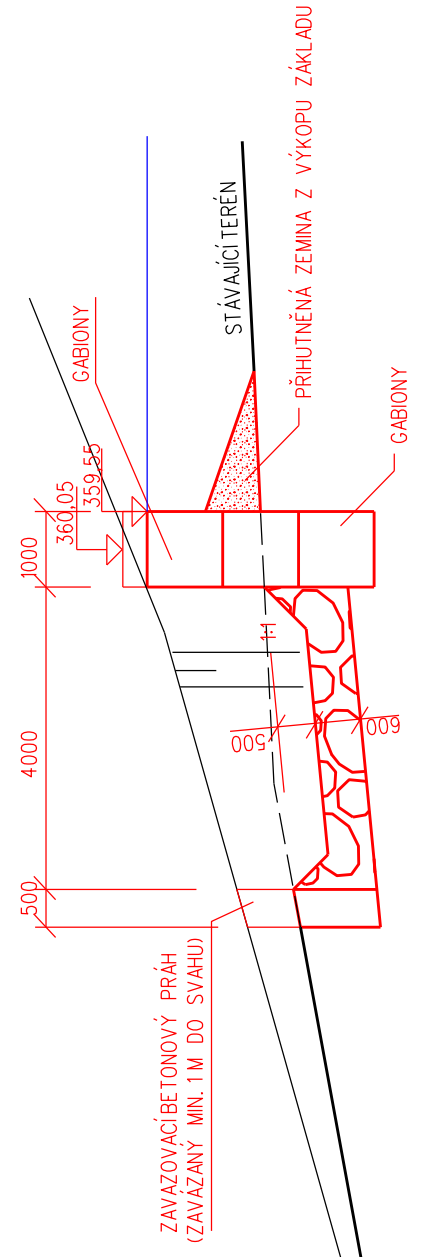

# PODÉLNÝ VZOROVÝ ŘEZ

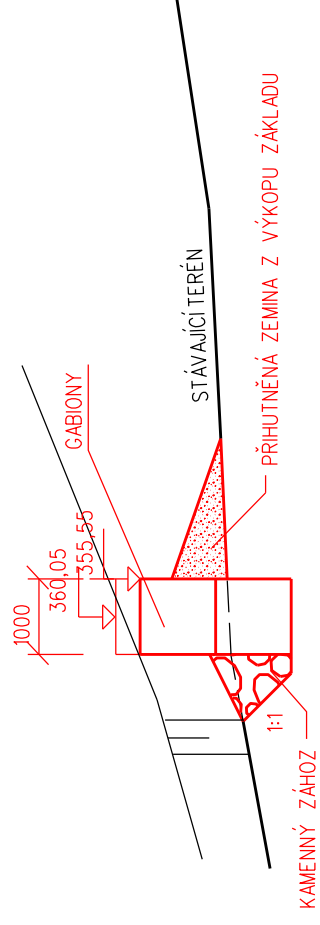

VZOROVÝ ŘEZ  
GABIONOVOU PŘEPÁŽKOU  
M 1:100