
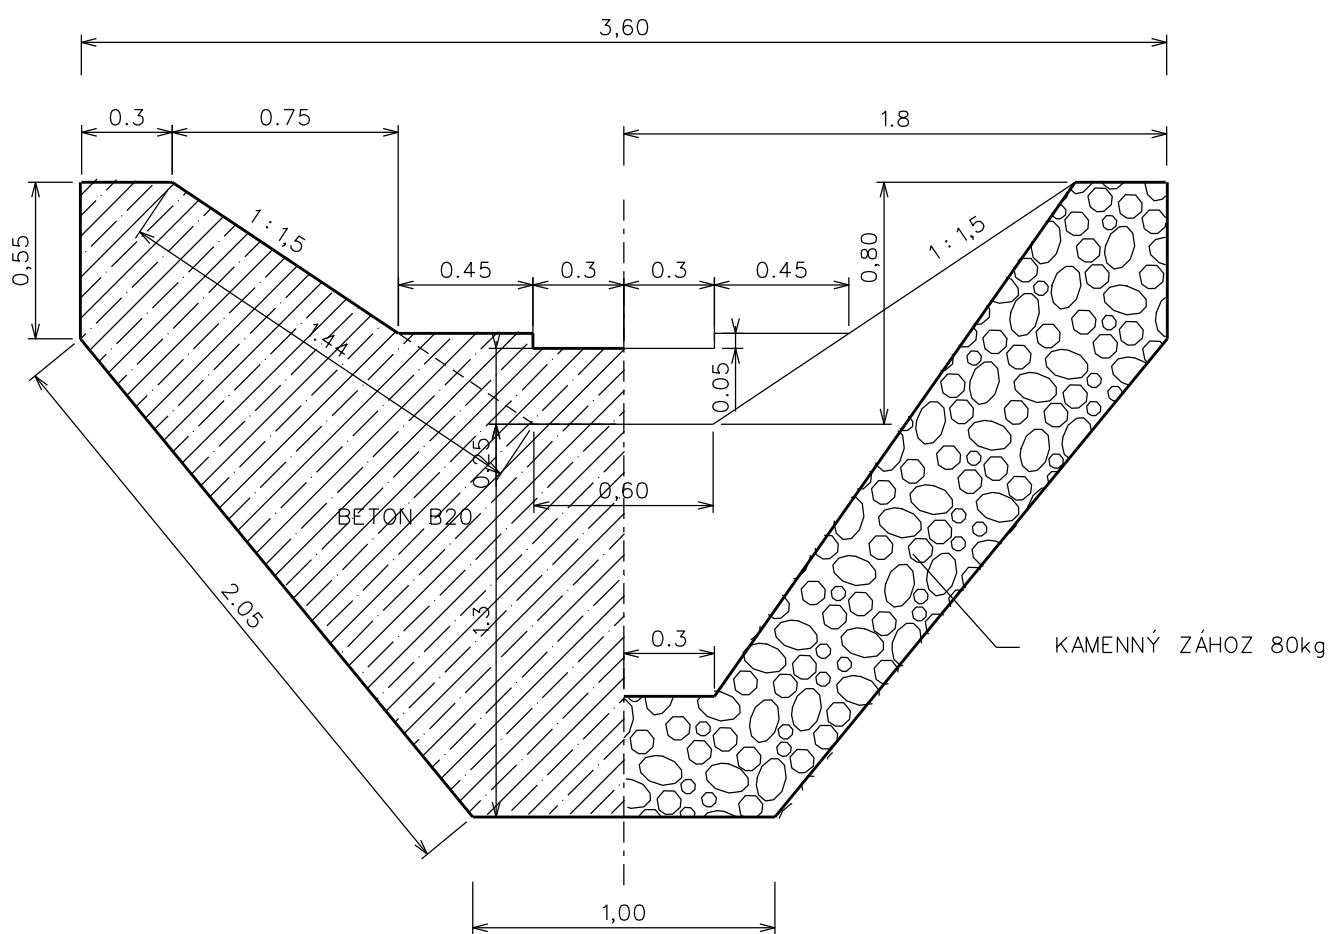


ŘEZ I-I

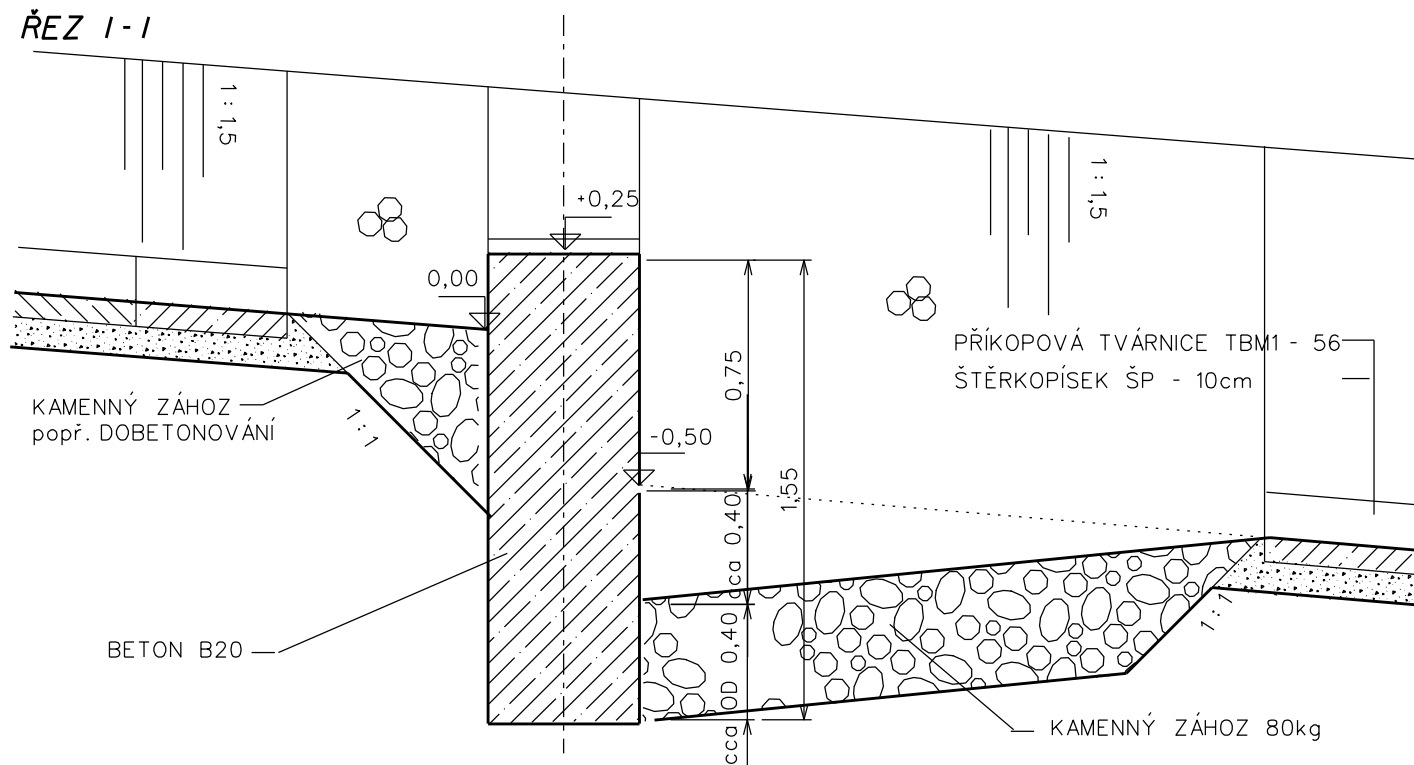

VZOROVÝ ŘEZ
BETONOVÝM STUPNĚM
M 1:25