


PŘEDPOKLÁDANÝ OBVOD POZEMKOVÝCH ÚPRAV V K.Ú. DOLNÍ PERTOLTICE

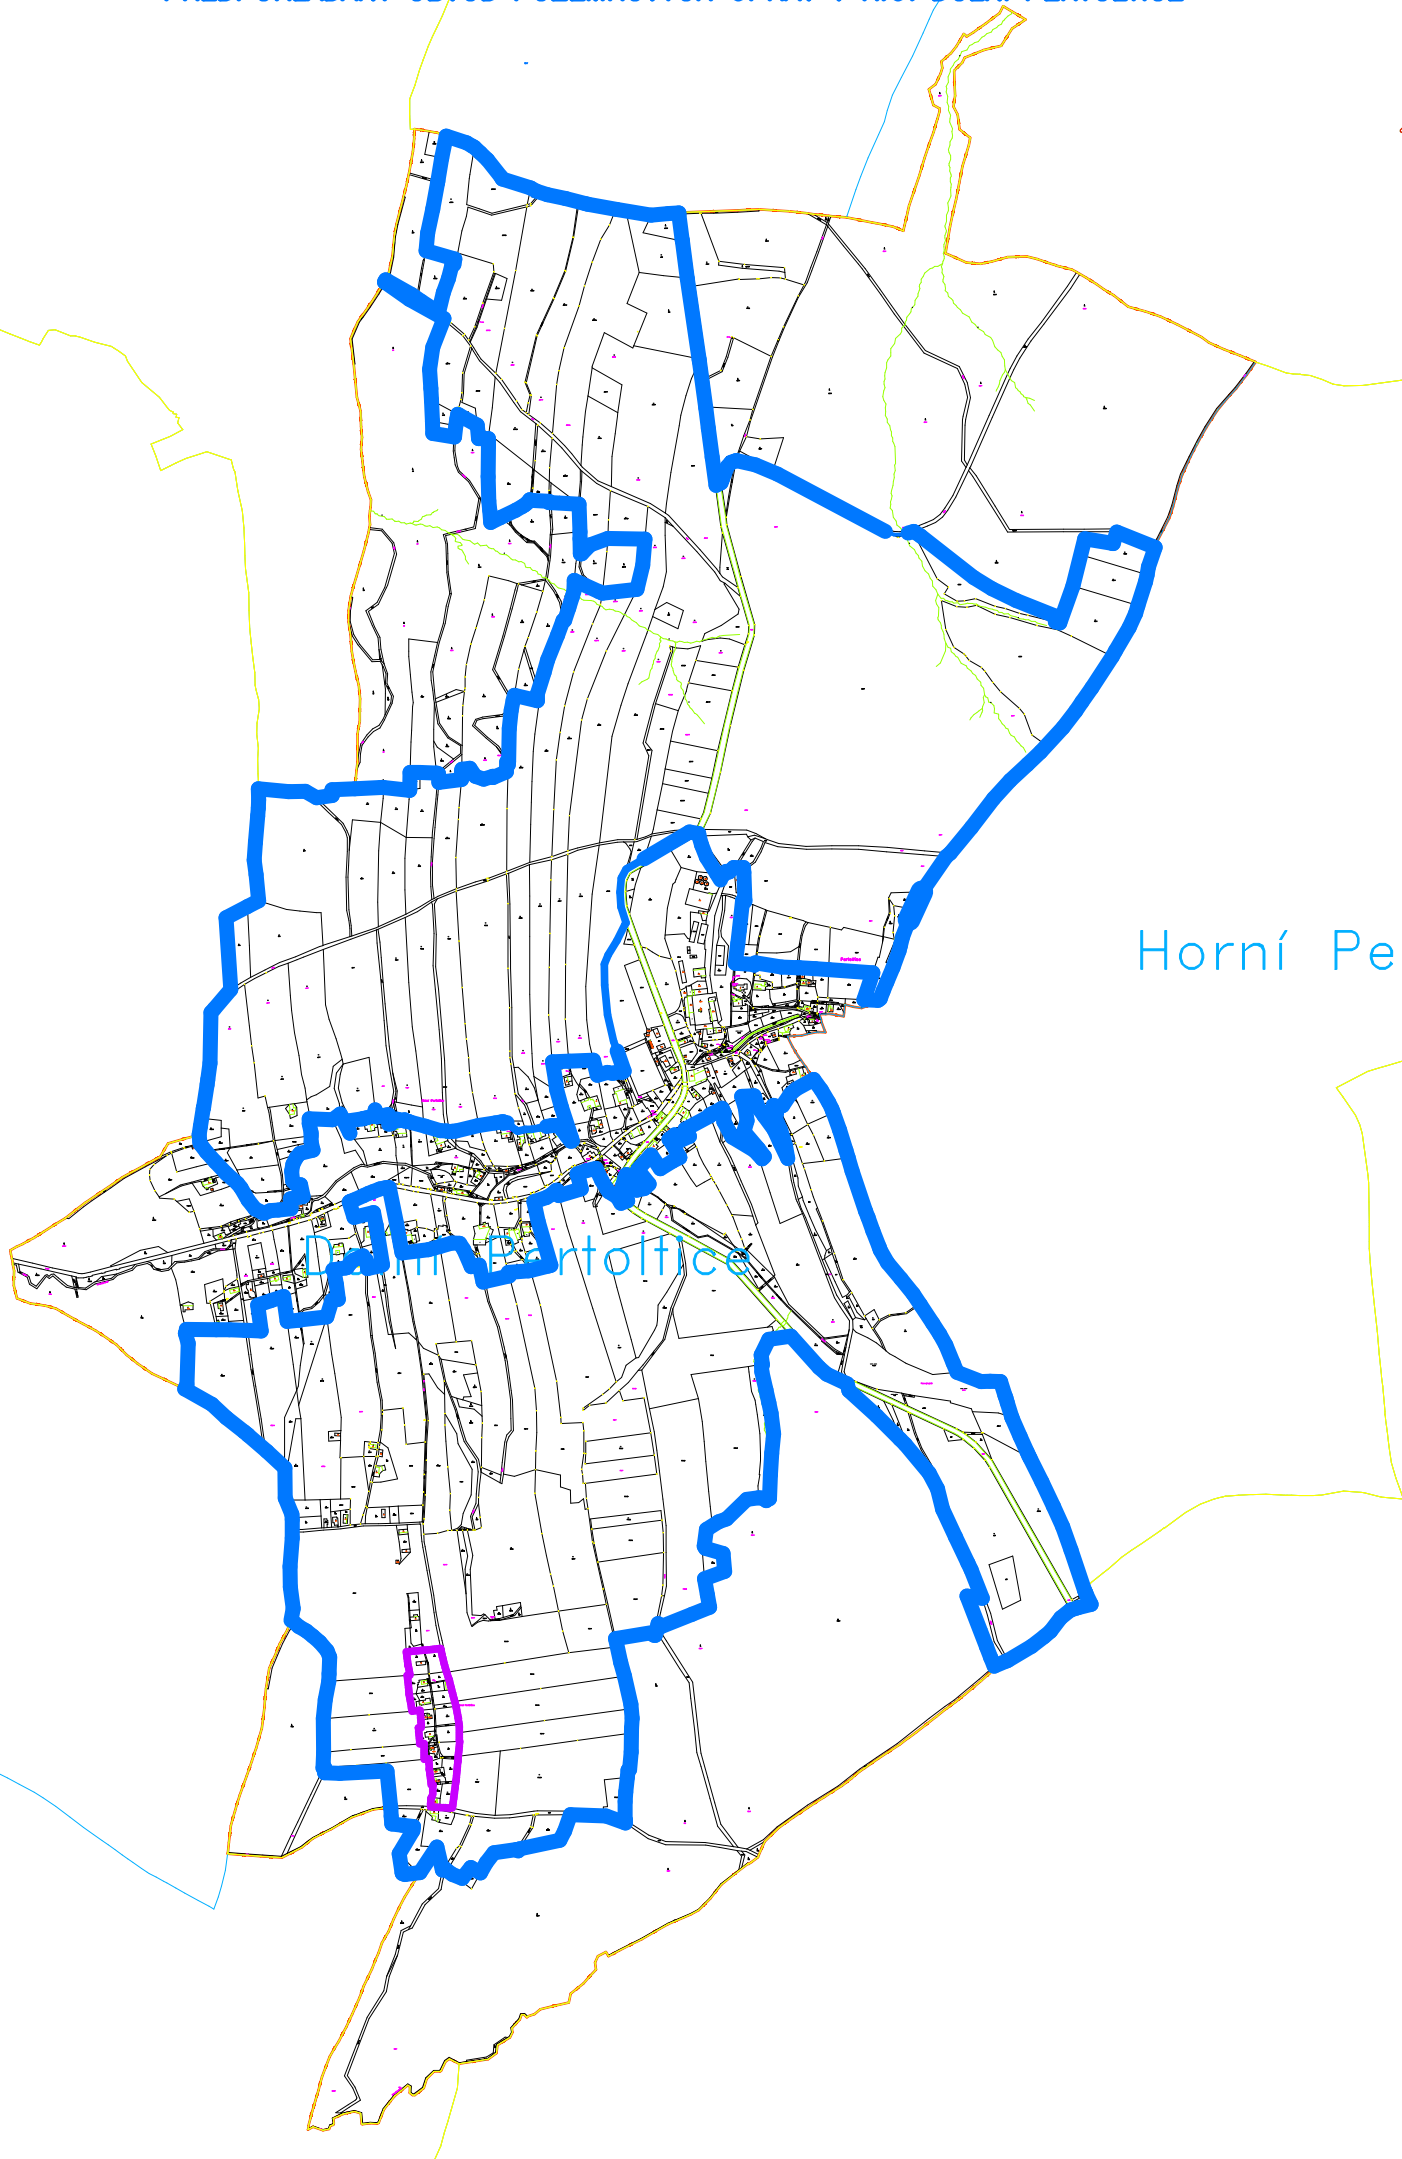

ce

Horní Pe

Dolní Pertoltice