

PLÁN SPOLEČNÝCH ZAŘÍZENÍ  
HLAVNÍ VÝKRES

KPÚ Dolní Sytová

okres Semily

1 : 4 000




k.ú. Roprachtice  
obec Roprachtice

obec Vichová nad Jizerou  
k.ú. Horní Sytová

k.ú. Rybnice  
obec Háj nad Jizerou

k.ú. Pátnov  
obec Pátnov

k.ú. Háj nad Jizerou  
obec Háj nad Jizerou

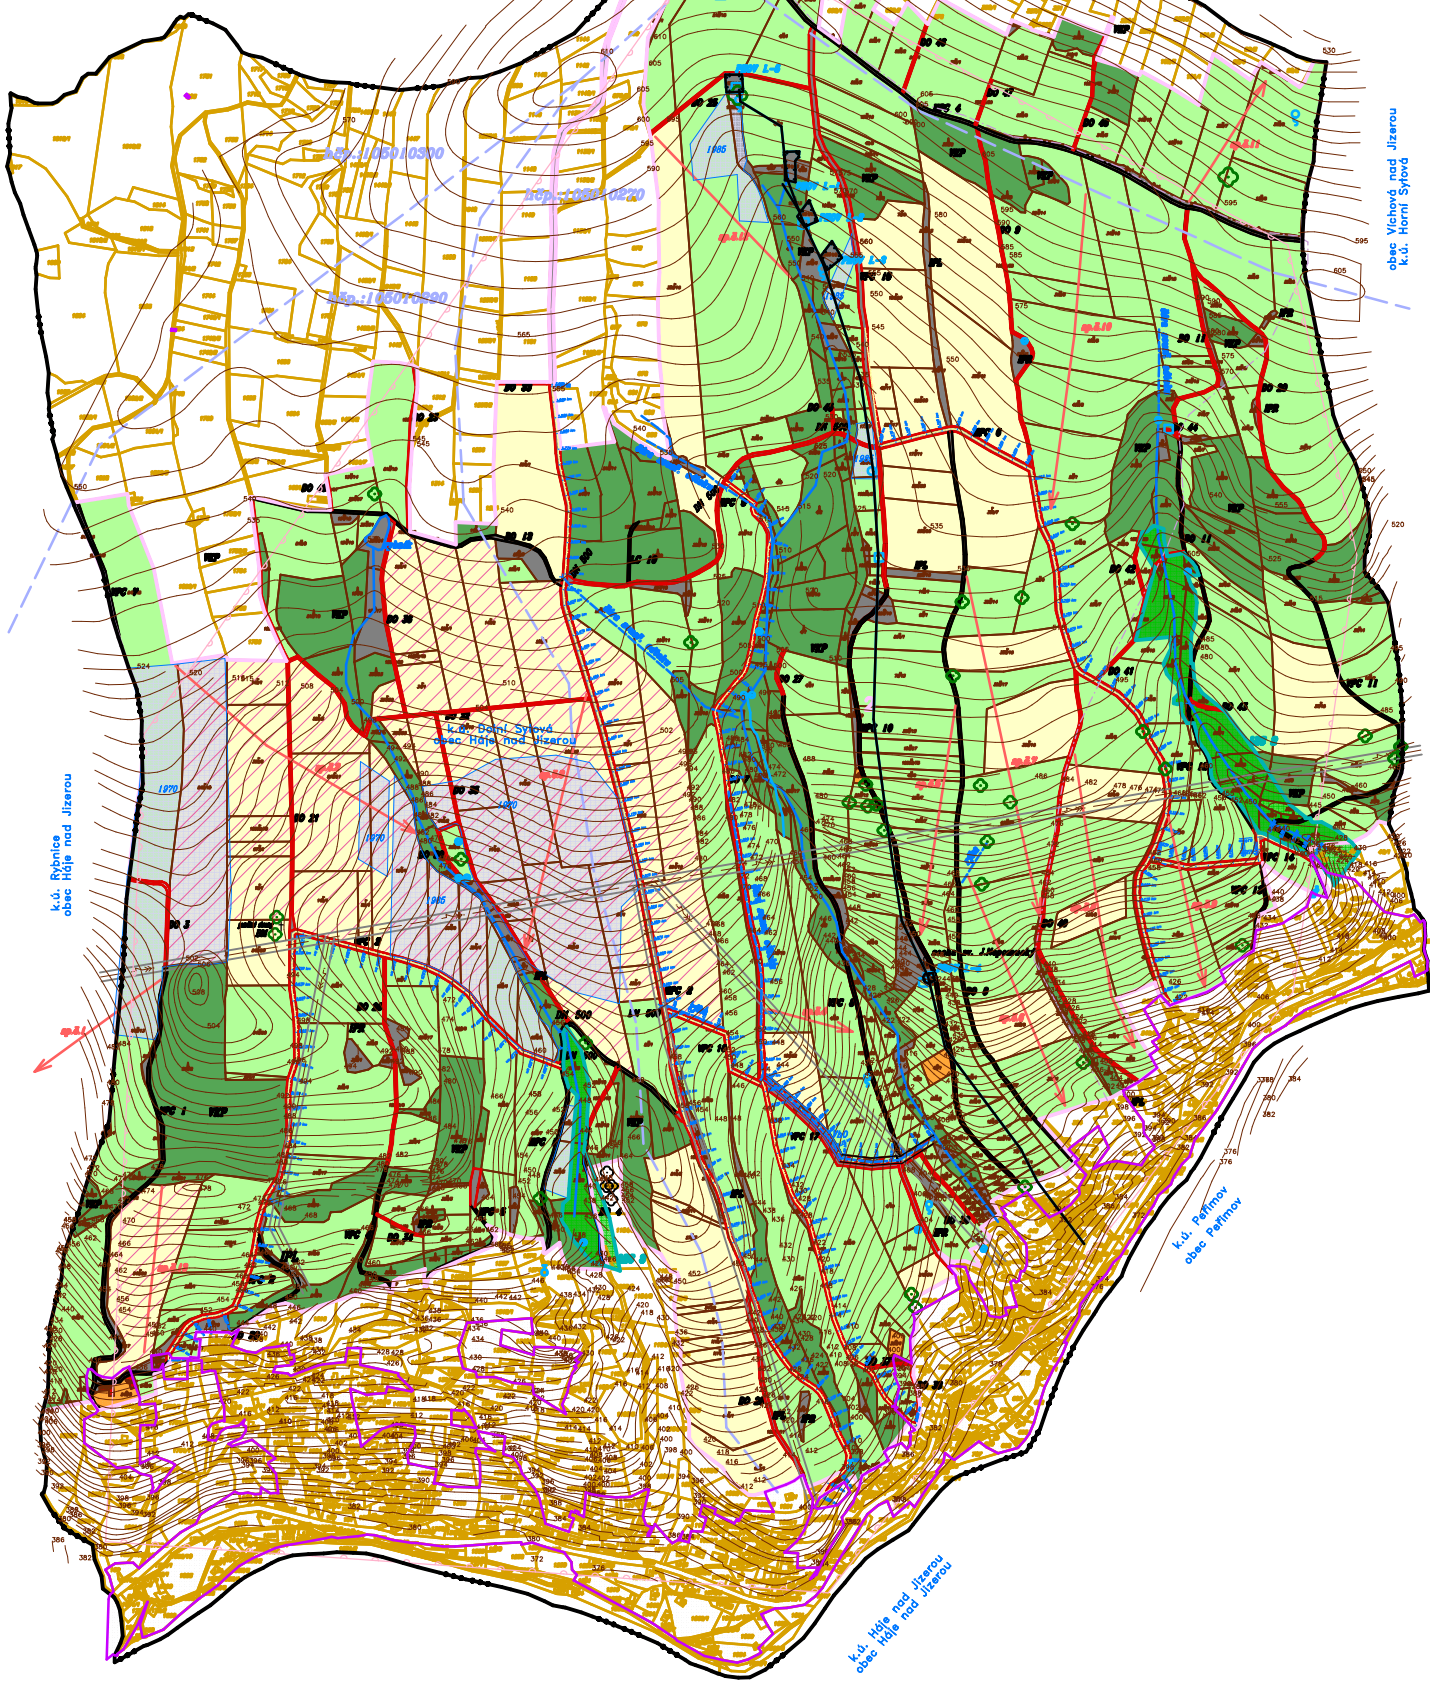

LEGENDA:

- |  |   |   |   |
|--|---|---|---|
| <p><b>katastrální hranice</b></p> <p>hranice veřejného území</p> <p>hranice ÚPÚ</p> <p>vstavnice</p> <p>nové uspořádání pozemků</p> <p>Dopravní síť:</p> <p>Star:</p> <p>hlavní polní cesta</p> <p>vedlejší polní cesta</p> <p>doplňková polní cesta</p> <p>lešní polní cesta</p> <p>Hérbh(rekonstrukce, novostavba, záclon):</p> <p>hlavní polní cesta</p> <p>vedlejší polní cesta</p> <p>doplňková polní cesta</p> | <p>propustek, mostek star/něrb</p> <p>lokální biocentrum</p> <p>interakční prvek lineový</p> <p>interakční prvek rozptýlený</p> <p>významný krajinný prvek</p> <p>území s archeolog. nález</p> <p>dálkový optický kabel</p> <p>boží muka</p> <p>occha</p> <p>osamostatně stojící dřevina</p> <p>hranice porostů</p> <p>agrotechnické opatření</p> <p>spádovnice pro výpočet eroze</p> | <p>vodní tok</p> <p>místo souvětředného odtoku, rýha</p> <p>vodohosp. objekt - šachta</p> <p>vodohosp. objekt - studna</p> <p>vodohosp. objekt - hydrant</p> <p>vodohosp. objekt - vodovod</p> <p>prameň</p> <p>plodná drenáž</p> <p>ochr. hygienické pásmo vodovodu</p> <p>vodohospodářské opatření</p> <p>zasatavělné/zasatavělné území</p> | <p>Druby pozemků (schválený něrbh):</p> <p>orná půda</p> <p>zahradě</p> <p>TPP</p> <p>les</p> <p>zasatavělná plocha</p> <p>ostatní plocha</p> |
|--|---|---|---|

SOUŘADNICOVÝ SYSTÉM: S-JTSK	VÝŠKOVÝ SYSTÉM: Bull p.n.	<p><b>Gepard</b></p> <p>Ing. Petr Kubo</p> <p>Vetrová 13, Praha 6</p>	
ZODP.PROJEKTANT: Ing. Petr Kubo	ZODP.PROJEKTANT: Ing. Petr Kubo		
OBEC: Háj nad Jizerou	OKRES: Semily	DATUM: 1.10.2008	ZAK.CÍSLO: 036/2008
OBEDNATEL: ČR Mse, PÚ Semily	POČET A4:	MĚRNO: 1:4000	ARCHIVNÍ ČÍSLO: 1762-036/2008
AKCE: KOMPLEXNÍ POZEMKOVÁ ÚPRAVA K.Ú. DOLNÍ SYTOVÁ	PLÁN SPOLEČNÝCH ZAŘÍZENÍ Hlavní výkres		