


KoPÚ v k.ú. Loučná Hora, včetně ucelené části k.ú. Smidary a Ohnišťany

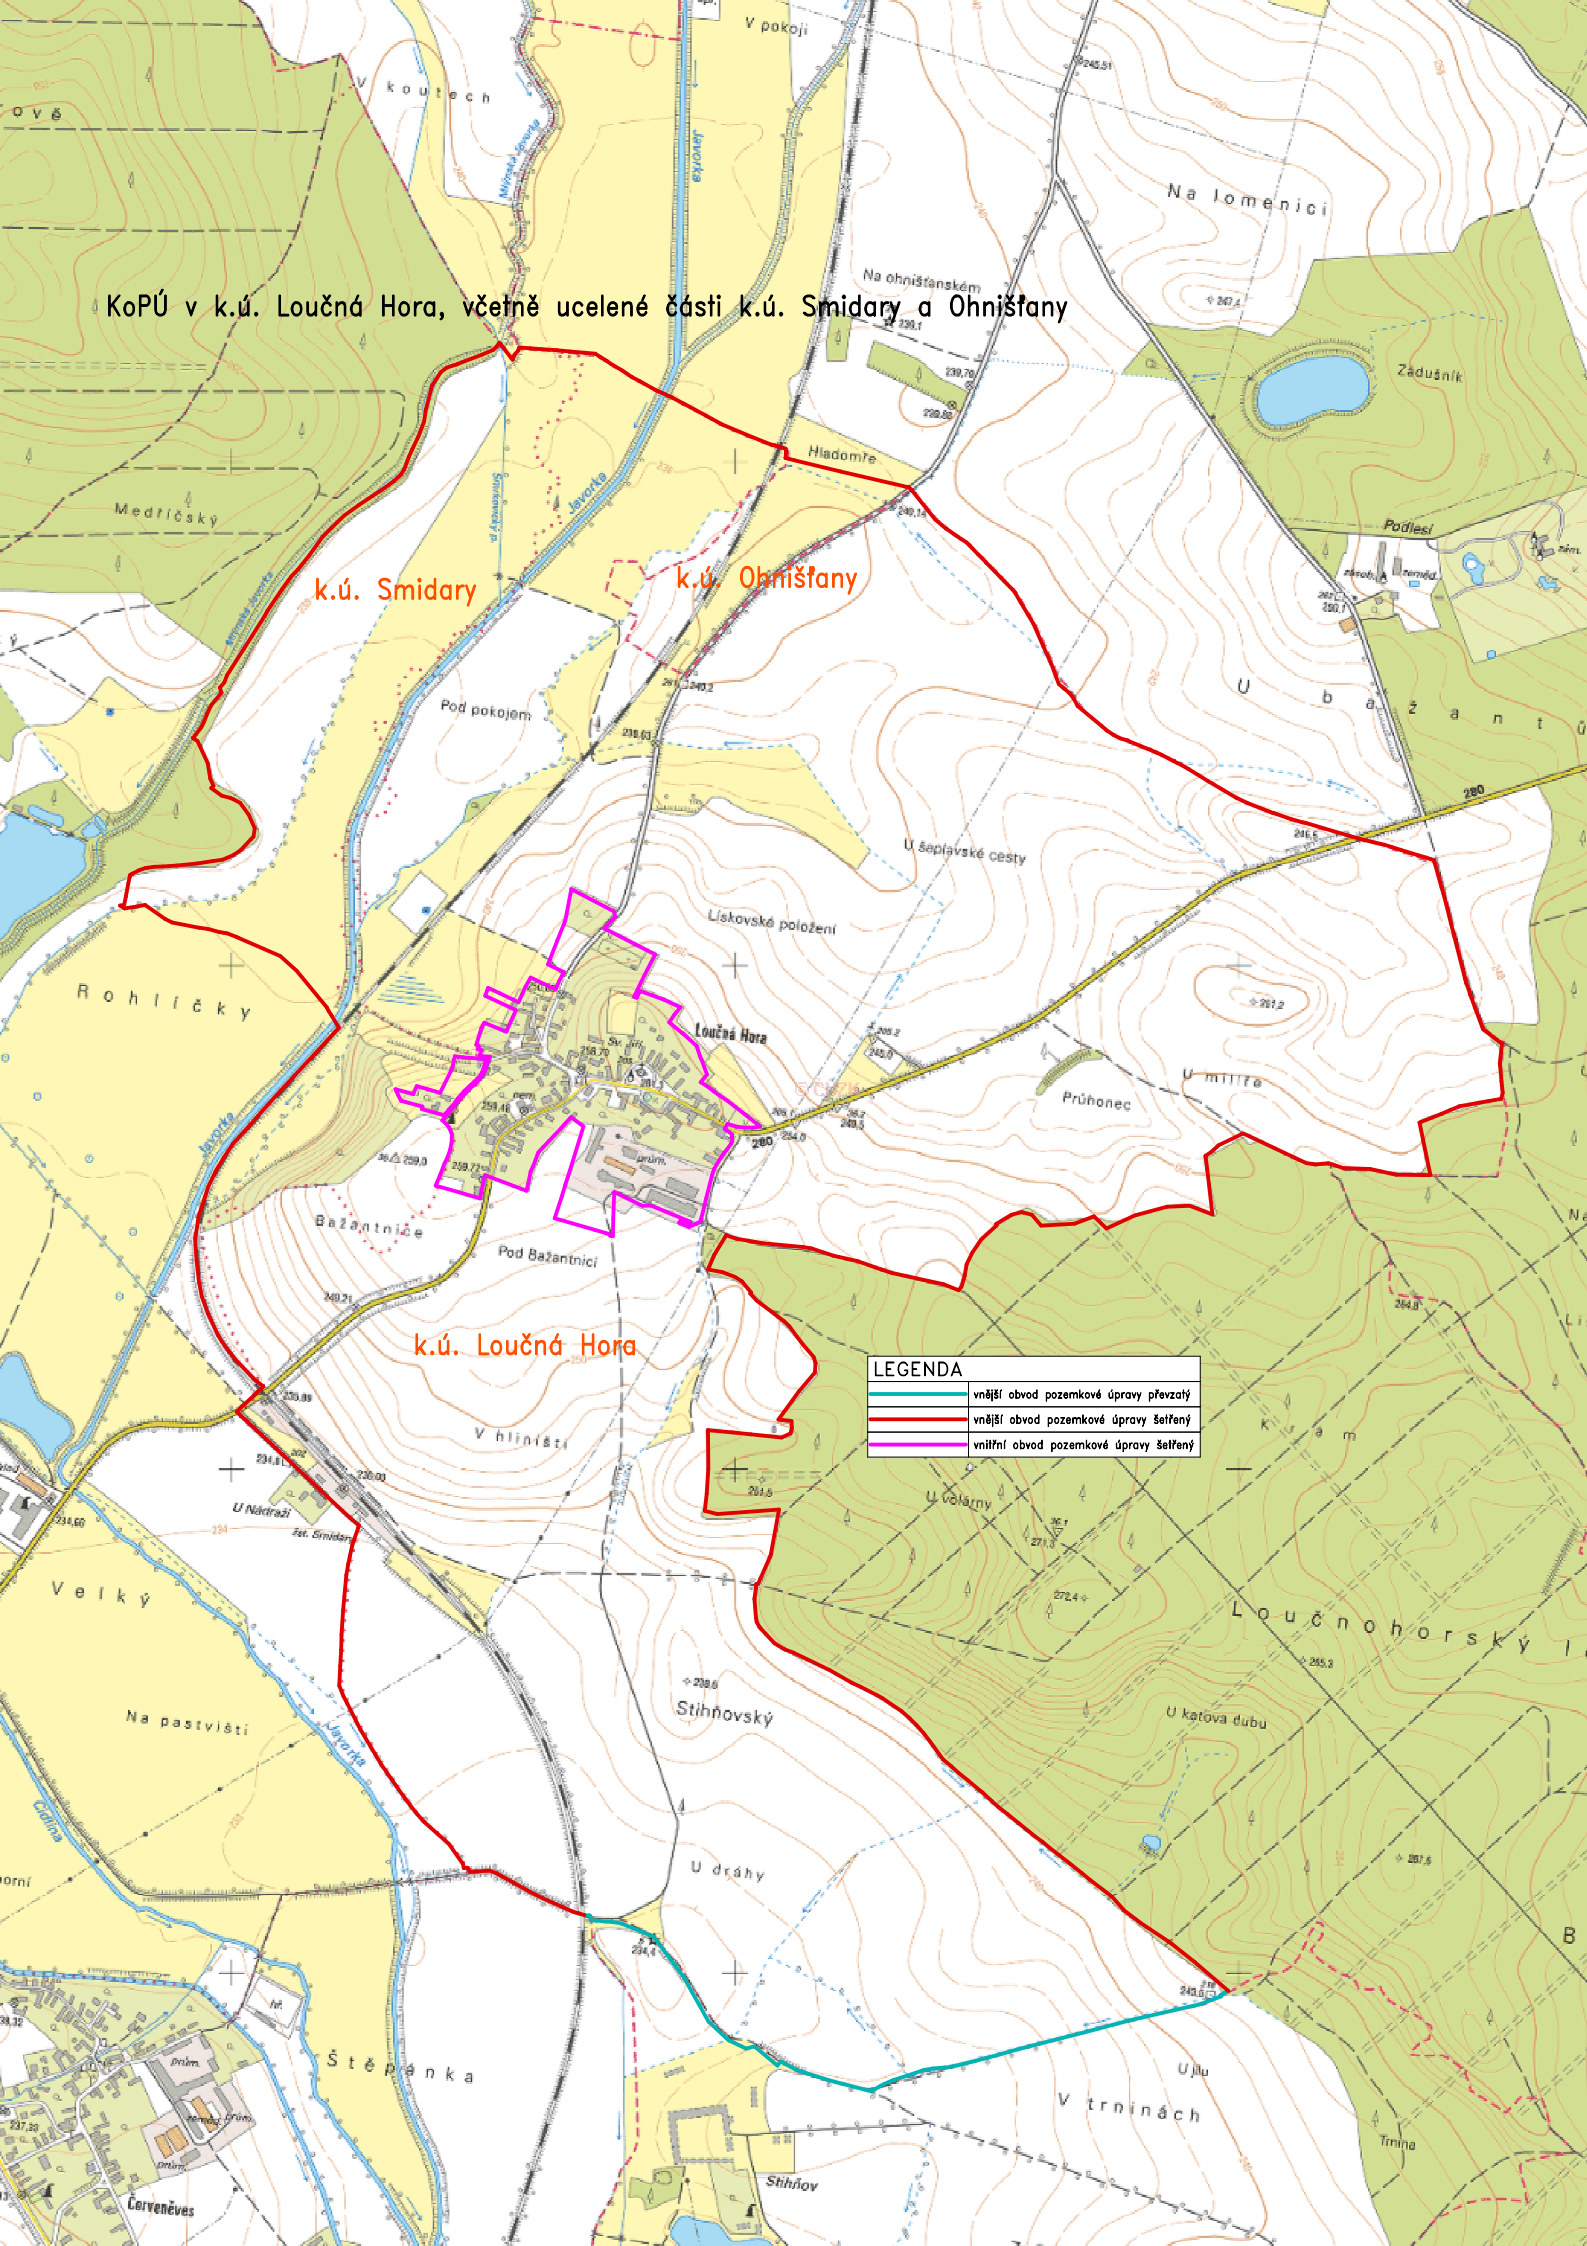

LEGENDA

- | | |
|---|--|
| ■ | vnější obvod pozemkové úpravy převzatý |
| ■ | vnější obvod pozemkové úpravy šetřený |
| ■ | vnitřní obvod pozemkové úpravy šetřený |