


# Výkres pro zadávací dokumentaci pozemkové úpravy

k. ú. Hrdlořezy u Suchdola nad Lužnicí

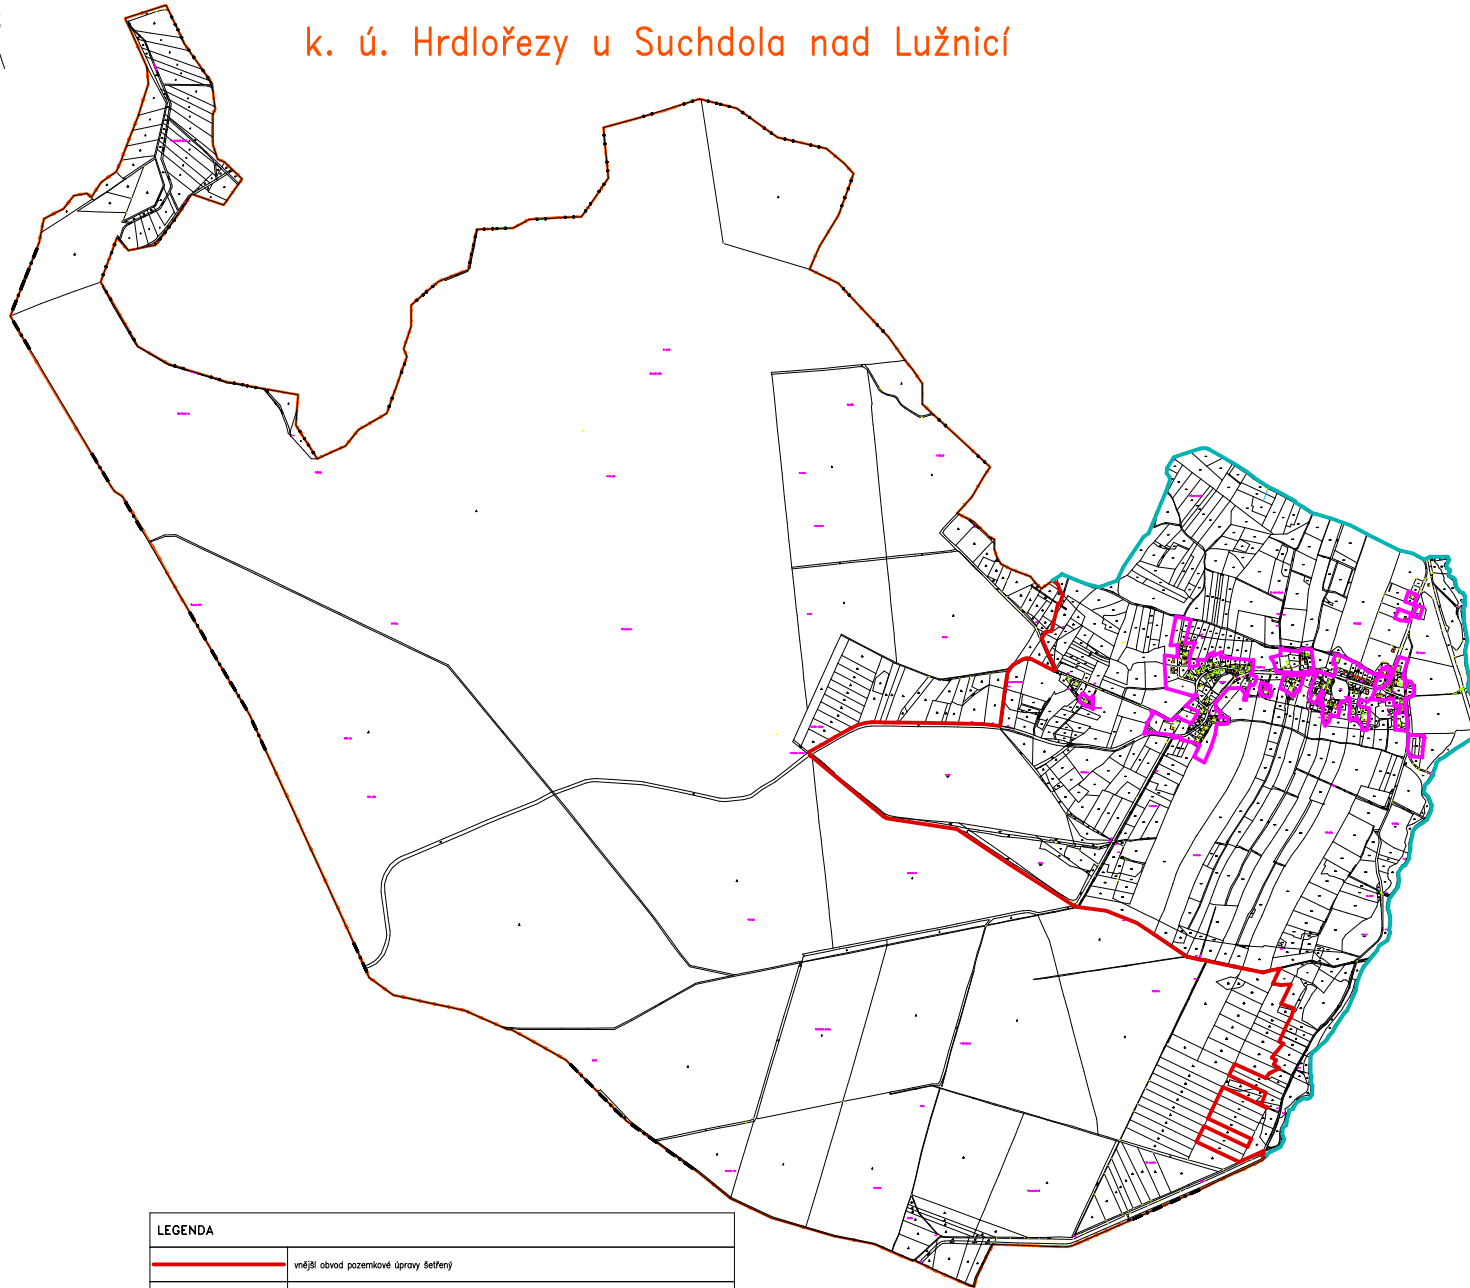

LEGENDA	
	vnější obvod pozemkové úpravy seřazený
	vnější obvod pozemkové úpravy převzatý
	vnitřní obvod pozemkové úpravy seřazený
	normální hranice katastrálního území
	normální okresní hranice