



# Výkres pro zadávací dokumentaci pozemkové úpravy

k.ú. Chvaletín

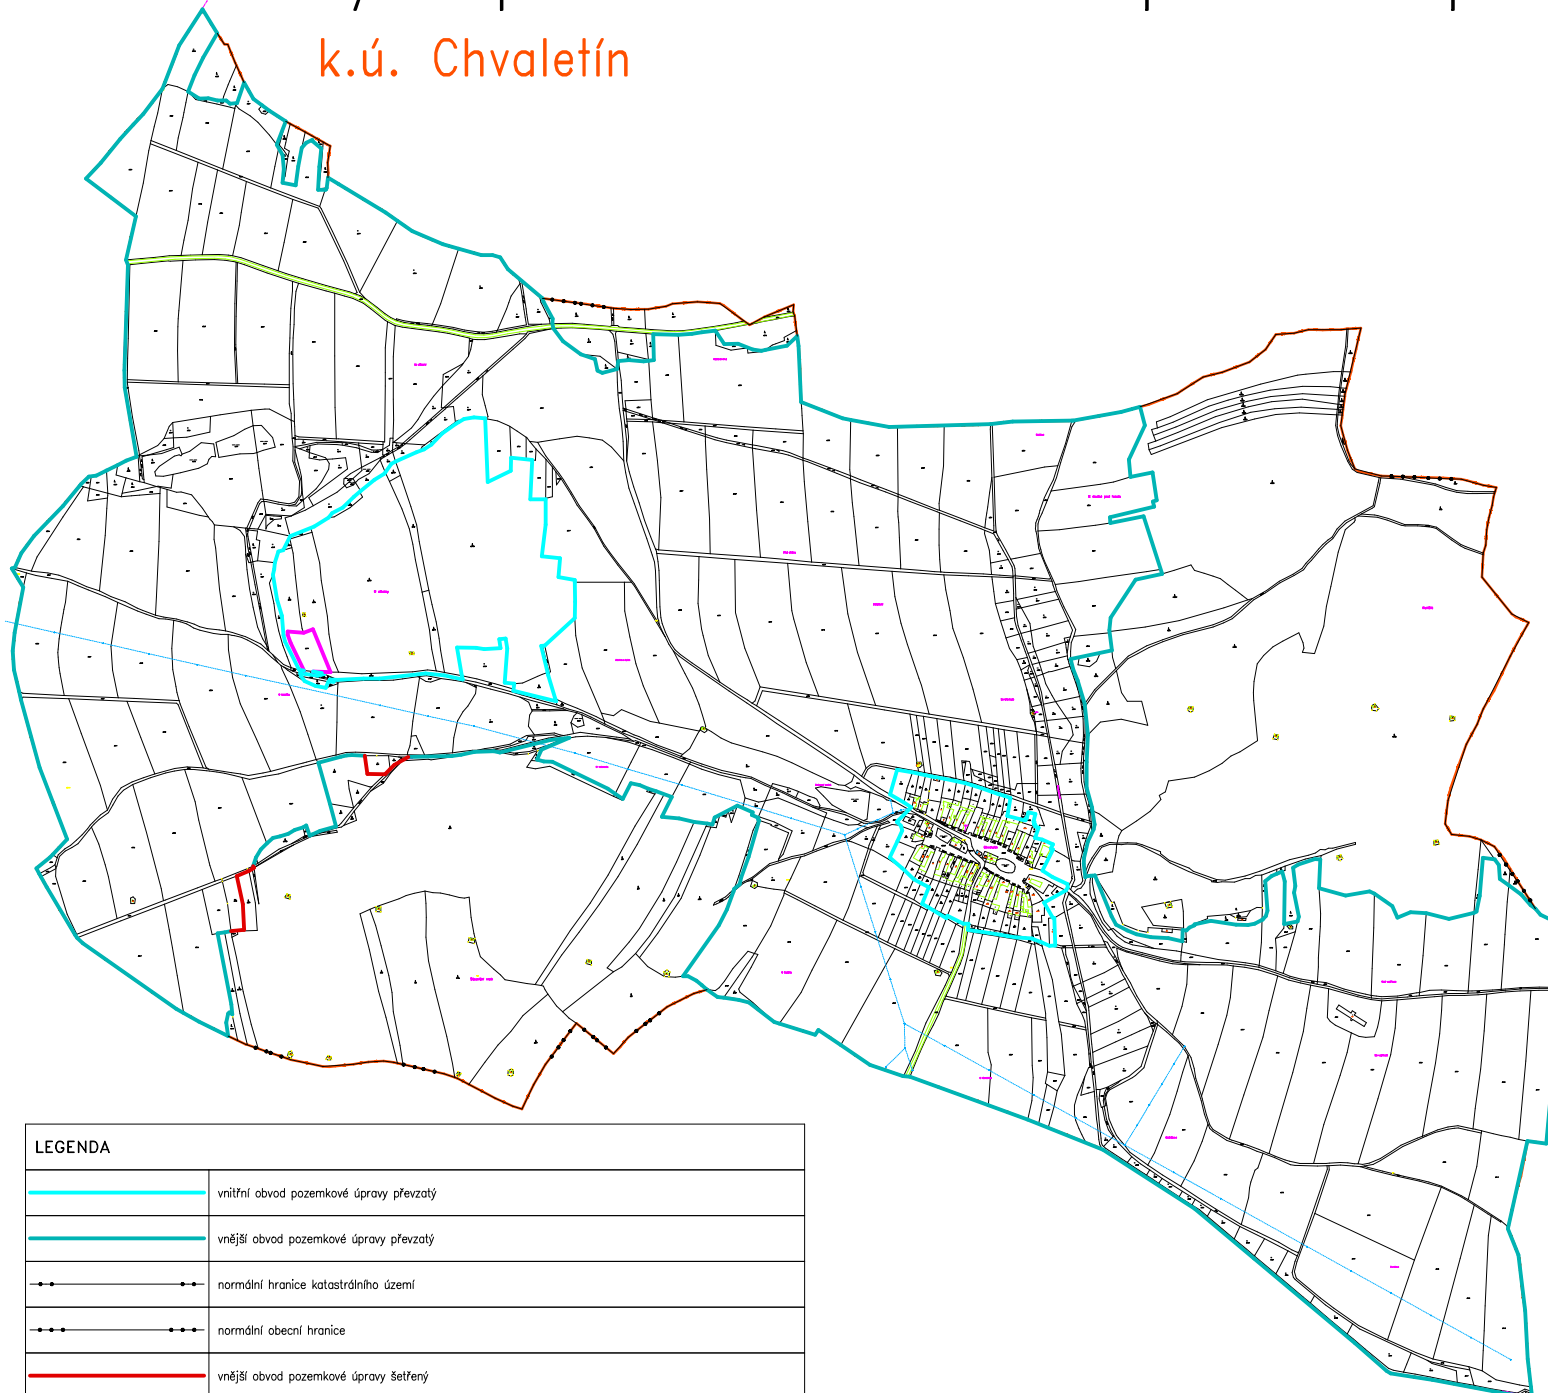

## LEGENDA

	vnitřní obvod pozemkové úpravy převzatý
	vnější obvod pozemkové úpravy převzatý
	normální hranice katastrálního území
	normální obecní hranice
	vnější obvod pozemkové úpravy šetřený
	vnitřní obvod pozemkové úpravy šetřený