


Kopův Planá u Mariánských Lázní

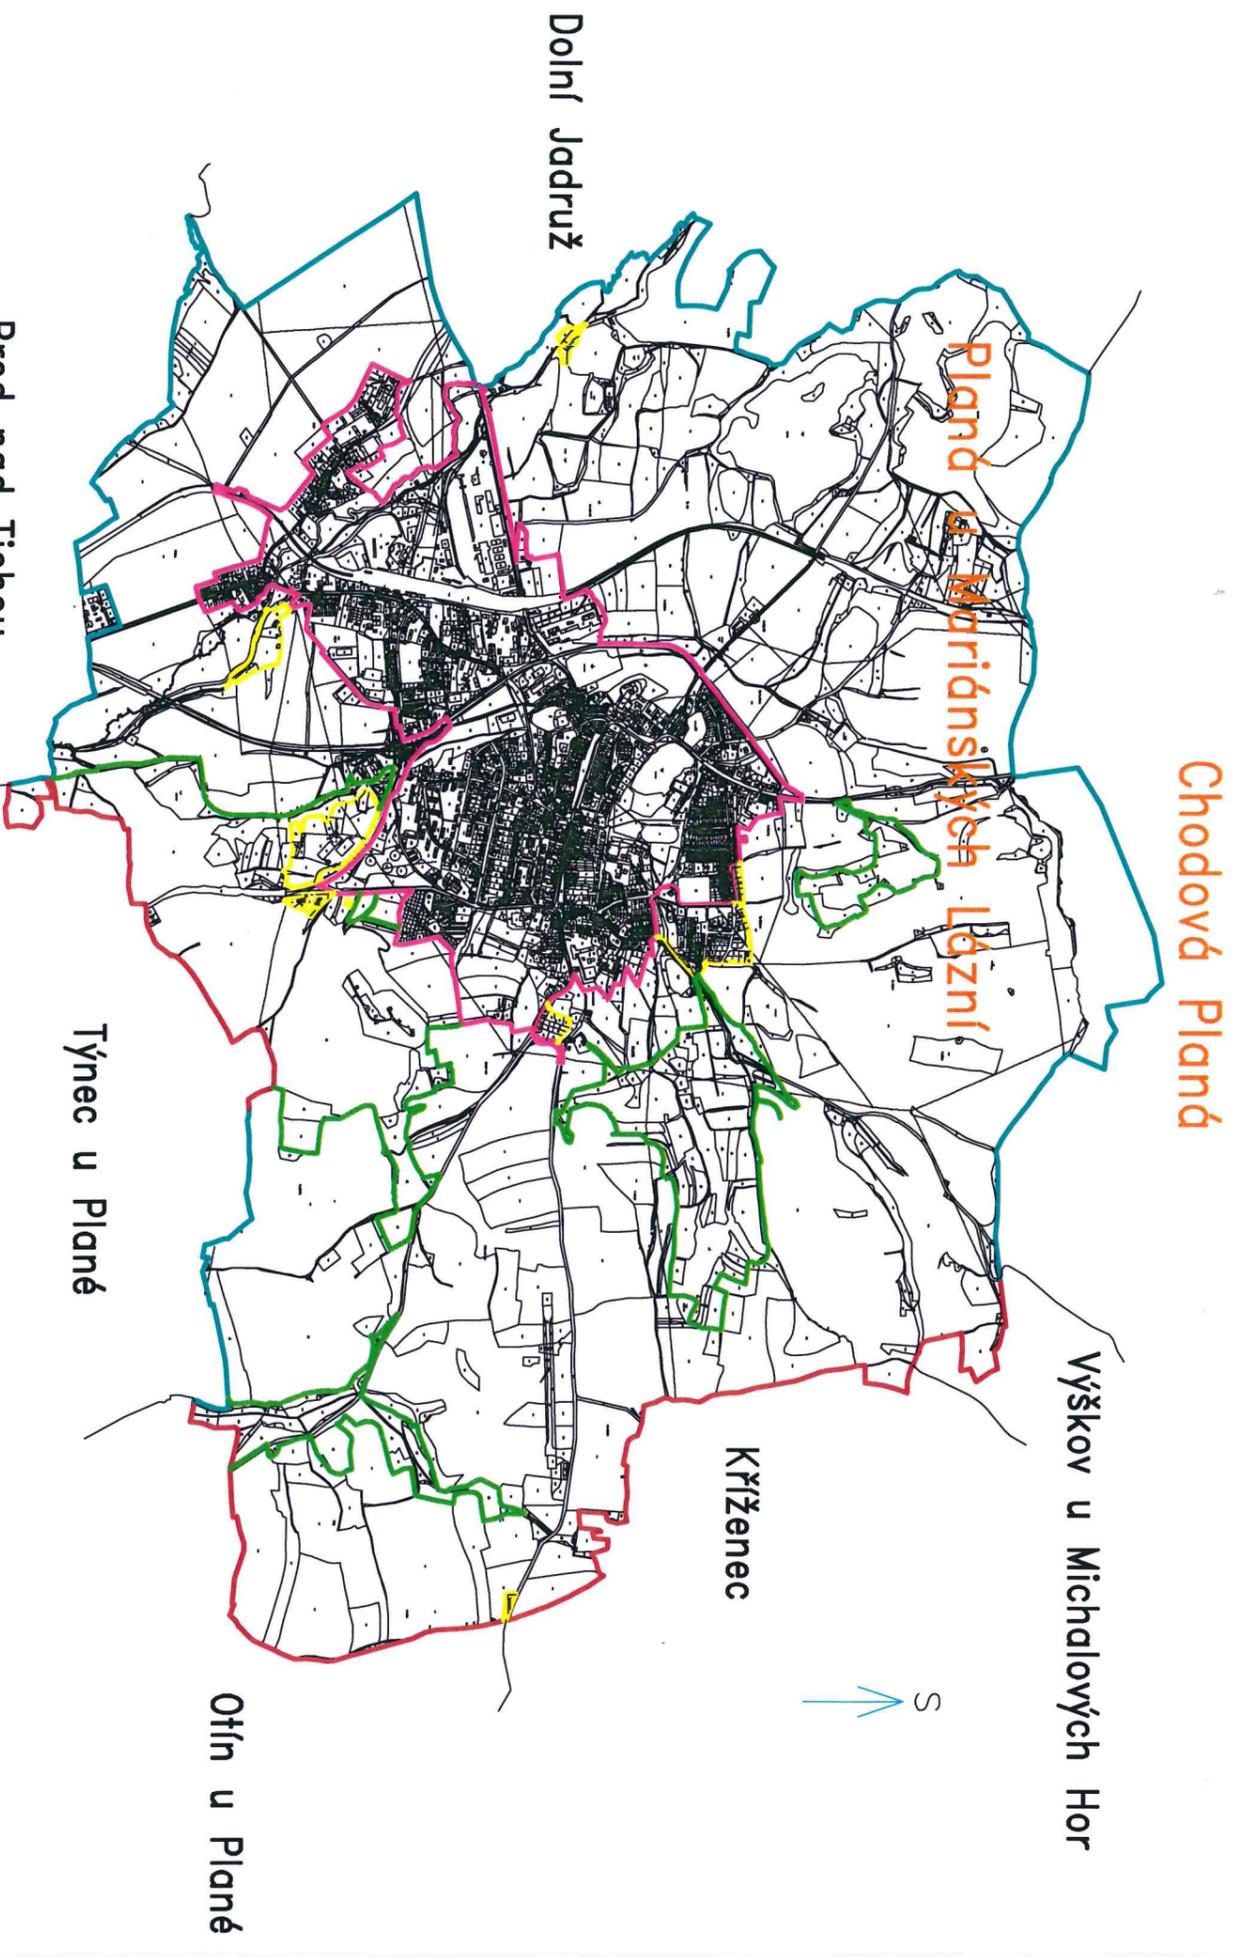

Brod nad Tichou
1: 20 000

LEGENDA	
	vnější obvod pozemkové úpravy převzatý
	vnitřní obvod pozemkové úpravy šetřený
	vnitřní obvod pozemkové úpravy šetřený
	obvod neřádného území pozemkové úpravy
	neřádné hranice parcel
	hranice řádného území s lesními porosty
	normální hranice katastrálního území
	normální obecí hranice
Planá	název řádného katastrálního území
Kříženec	název sousedního katastrálního území
1: 20000	měřítko
Kopův	hovorí nadpis zaddkovského výkresu