







Komplexní pozemková úprava v katastrálním území Skupice u Postoloprt

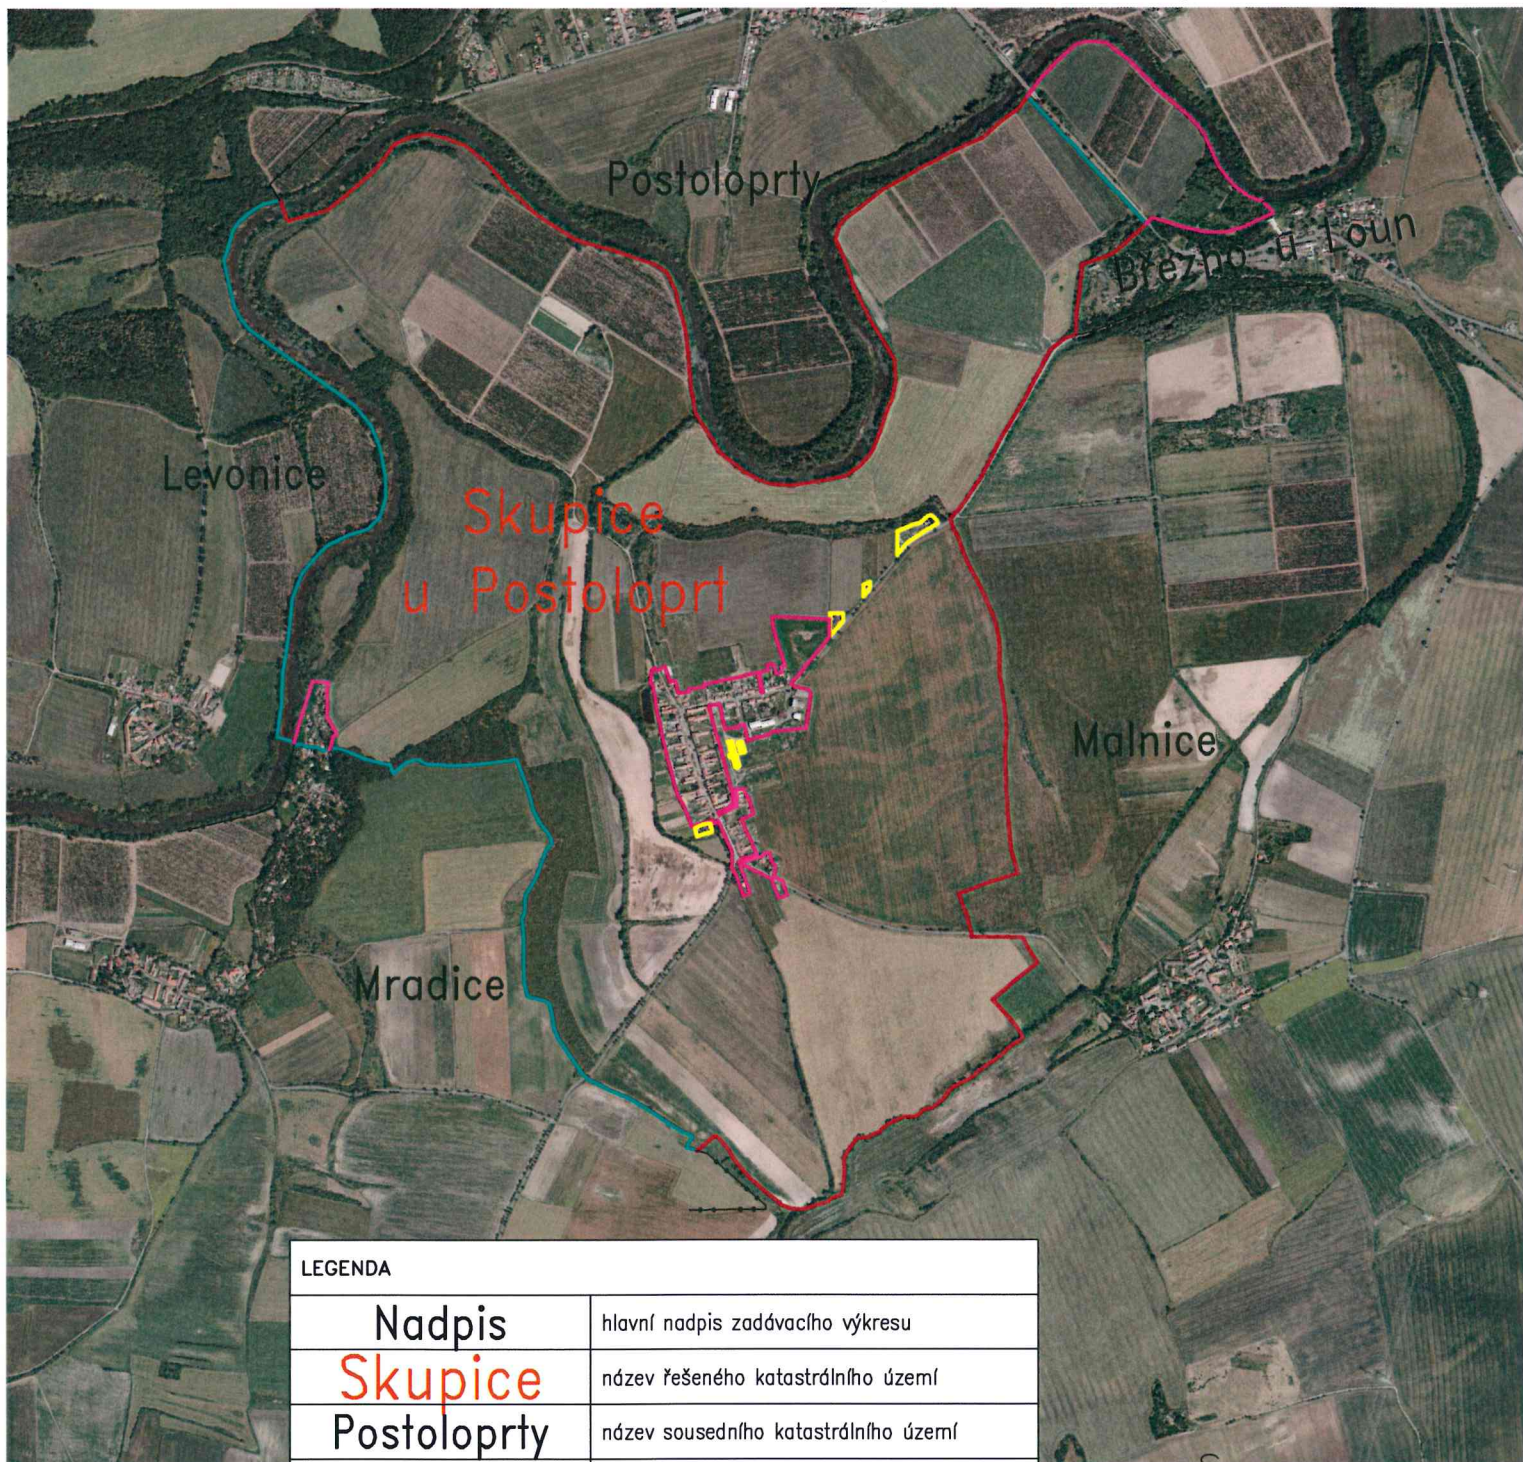

LEGENDA	
Nadpis	hlavní nadpis zadávacího výkresu
Skupice	název řešeného katastrálního území
Postoloprt	název sousedního katastrálního území
	vnitřní obvod pozemkové úpravy šetřený
	vnější obvod pozemkové úpravy převzatý
	vnější obvod pozemkové úpravy šetřený
	obvod neřešeného území pozemkové úpravy
	normální hranice katastrálního území
M 1:20000	měřítko

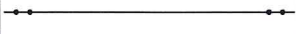

M 1:20000