

Státní pozemkový úřad  
pobočka Tachov  
T. G. Masaryka 1326  
34701 Tachov

naše značka  
5001273885

vyřizuje  
Jana Duchková

datum  
18.03.2016

Věc:

**Komplexní pozemkové úpravy v katastrálním území Studánka u Tachova**

K.ú. - p.č.: Studánka u Tachova, Tachov, Dlouhý Újezd, Písařova Vesce, Mýto u Tachova

Stavebník: Státní pozemkový úřad pobočka Tachov, T. G. Masaryka 1326, 34701 Tachov

Účel stanoviska: Předprojektová příprava

RWE GasNet, s.r.o., jako provozovatel distribuční soustavy (PDS) a technické infrastruktury, zastoupený RWE Distribuční služby, s.r.o., vydává toto stanovisko:

Podklady pro zpracování projektové dokumentace v ochranném a bezpečnostním pásmu plynárenského zařízení a plynovodních přípojek.

Poskytnuté podklady nenahrazují stanovisko k projektové dokumentaci.

V zájmovém území se nacházejí tato stávající plynárenská zařízení:

STL plynovody  
STL přípojky plynu

**TOTO STANOVISKO NELZE POUŽÍT PRO PROJEDNÁNÍ SE STAVEBNÍM ÚŘADEM ANI PRO REALIZACI STAVBY.**

Pro vydání stanoviska pro povolení stavby je potřeba dodat koordinační situaci PD se zákresem PZ a plynovodních přípojek a technickou zprávu - v případě dotčení nebo v blízkosti PZ a plynovodních přípojek.

Poskytnuté údaje o poloze stávajících plynárenských zařízení lze použít **POUZE PRO POTŘEBY ZPRACOVÁNÍ PD.**

Technické podmínky dotyku s naším zařízením zapracujte do PD stavby.

**DO KOORDINAČNÍ SITUACE STAVBY POŽADUJEME ZAKRESLIT VŠECHNA STÁVAJÍCÍ PLYNÁRENSKÁ ZAŘÍZENÍ A PLYNOVODNÍ PŘÍPOJKY a s požadovanými přílohami (KOORDINAČNÍ SITUACE PD, TECHNICKÁ ZPRÁVA, řezy,...) následně znovu zadat elektronickou žádost o stanovisko ke stavbě na webu:**

<https://www.rwe-distribuce.cz/cs/emp/zadost-o-vydani-stanoviska/identifikacni-udaje/> - NEZASÍLAT EMAILEM.

- Projekt, ve kterém budou zakreslena plynárenská zařízení a plynovodní přípojky dle poskytnutých mapových nebo elektronických podkladů požadujeme předložit v měřítku 1:500, popř. 1:1000, k posouzení.

- PD musí řešit vzájemný vztah nově projektované stavby a stávajícího plynárenského zařízení a plynovodních přípojek (okótováním a popisem v technické zprávě) s ohledem k zákonům č. 458/2000 Sb. a č. 670/2004 Sb., ČSN EN 1594 a TPG 702 04, ČSN EN 12007 - 1/2/3/4, TPG 702 01, ČSN EN 12186 a ČSN 73 6005. Tato povinnost se vztahuje pro všechny možnosti umístování, povolování a užívání stavby, které stanovuje Stavební zákon č. 183/2006 Sb.

PD na výše uvedenou stavbu - stavení záměr se zakresleným stávajícím plynárenským zařízením a plynovodními přípojkami a zakótováním nových staveb (i nových inženýrských sítí) vůči nim bude předložena RWE Distribuční služby, s.r.o. k odsouhlasení.

Přílohou Vám předáváme orientační situaci plynárenských zařízení a plynovodních přípojek (dále jen PZ) ve správě naší společnosti.

Poskytnutá orientační situace slouží pouze pro informaci o poloze PZ. Nenahrazuje stanovisko provozovatele distribuční soustavy ke stavebnímu záměru a nelze ji použít k povolení nebo pro realizaci stavby.

Pro tento účel předložte Žádost o vydání stanoviska včetně předepsané dokumentace ve smyslu stavebního zákona

RWE Distribuční služby, s.r.o.

Plynárenská 499/1  
Zábrdovice  
602 00 Brno  
T +420532221111  
F +420545578571  
E info\_ds@rwe.cz  
I www.rwe.cz  
IČ: 27935311  
DIČ: CZ27935311

Zapsán do obchodního rejstříku:  
Krajský soud v Brně  
oddíl C, vložka 57165  
26.07.2007

Bankovní spojení:  
Československá obchodní banka,  
a.s.  
Číslo účtu: 17837923  
Kód banky: 0300

č. 183/2006 Sb. v platném znění.

Informace o možnosti poskytnutí polohy stávajících PZ ve správě RWE GasNet, s.r.o. v digitální podobě získáte na adrese: [www.rwe-distribuce.cz/cs/zadost-o-vektorova-data/](http://www.rwe-distribuce.cz/cs/zadost-o-vektorova-data/)

Poloha a rozsah PZ uvedený v příloze je platný ke dni vydání tohoto stanoviska.


Upozorňujeme, že se v zájmovém území vyznačeném v příloze tohoto stanoviska mohou nacházet PZ, která jsou ve fázi výstavby a doposud nebyla předána RWE GasNet, s.r.o. k provozování. Taktéž se v zájmovém území mohou nacházet PZ jiných vlastníků či správců, případně i dlouhodobě nefunkční/neprovozovaná PZ bez dostupných informací o jejich poloze a vlastnictví. Tato PZ NEJSOU v příloze vyznačena a nejsou předmětem tohoto stanoviska.

Platí pouze pro území vyznačené v příloze tohoto stanoviska a to 24 měsíců ode dne jeho vydání.

V případě dotčení pozemku v majetku RWE kontaktujte prosím RWE GasNet, s.r.o. Kontakt naleznete na adrese [www.rwe-distribuce.cz/cs/kontaktni-system/](http://www.rwe-distribuce.cz/cs/kontaktni-system/), činnost "Smluvní vztahy - pozemky a budovy plynárenských zařízení", případně na Zákaznické lince 840 11 33 55.

Za správnost a úplnost dokumentace předložené s žádostí včetně jejího souladu s platnými předpisy plně zodpovídá její zpracovatel. Stanovisko nenahrazuje případná další stanoviska k jiným částem stavby.

V případě další korespondence nebo jednání (např. změna stavby) uvádějte naši značku - 5001273885 a datum tohoto stanoviska. Kontakty jsou k dispozici na [www.rwe-ds.cz](http://www.rwe-ds.cz) nebo Zákaznická linka 840 11 33 55.




Jana Duchková  
technik externích požadavků  
odbor zpracování externích požadavků  
RWE Distribuční služby, s.r.o.  
+420377097677  
[jana.duchkova@rwe.cz](mailto:jana.duchkova@rwe.cz)

RWE Distribuční služby, s.r.o.  
Plynárenská 499/1  
657 02 Brno



Přílohy: Orientační zakres plynárenského zařízení, Detailní zakres plynárenského zařízení, Ověřená příloha žadatele

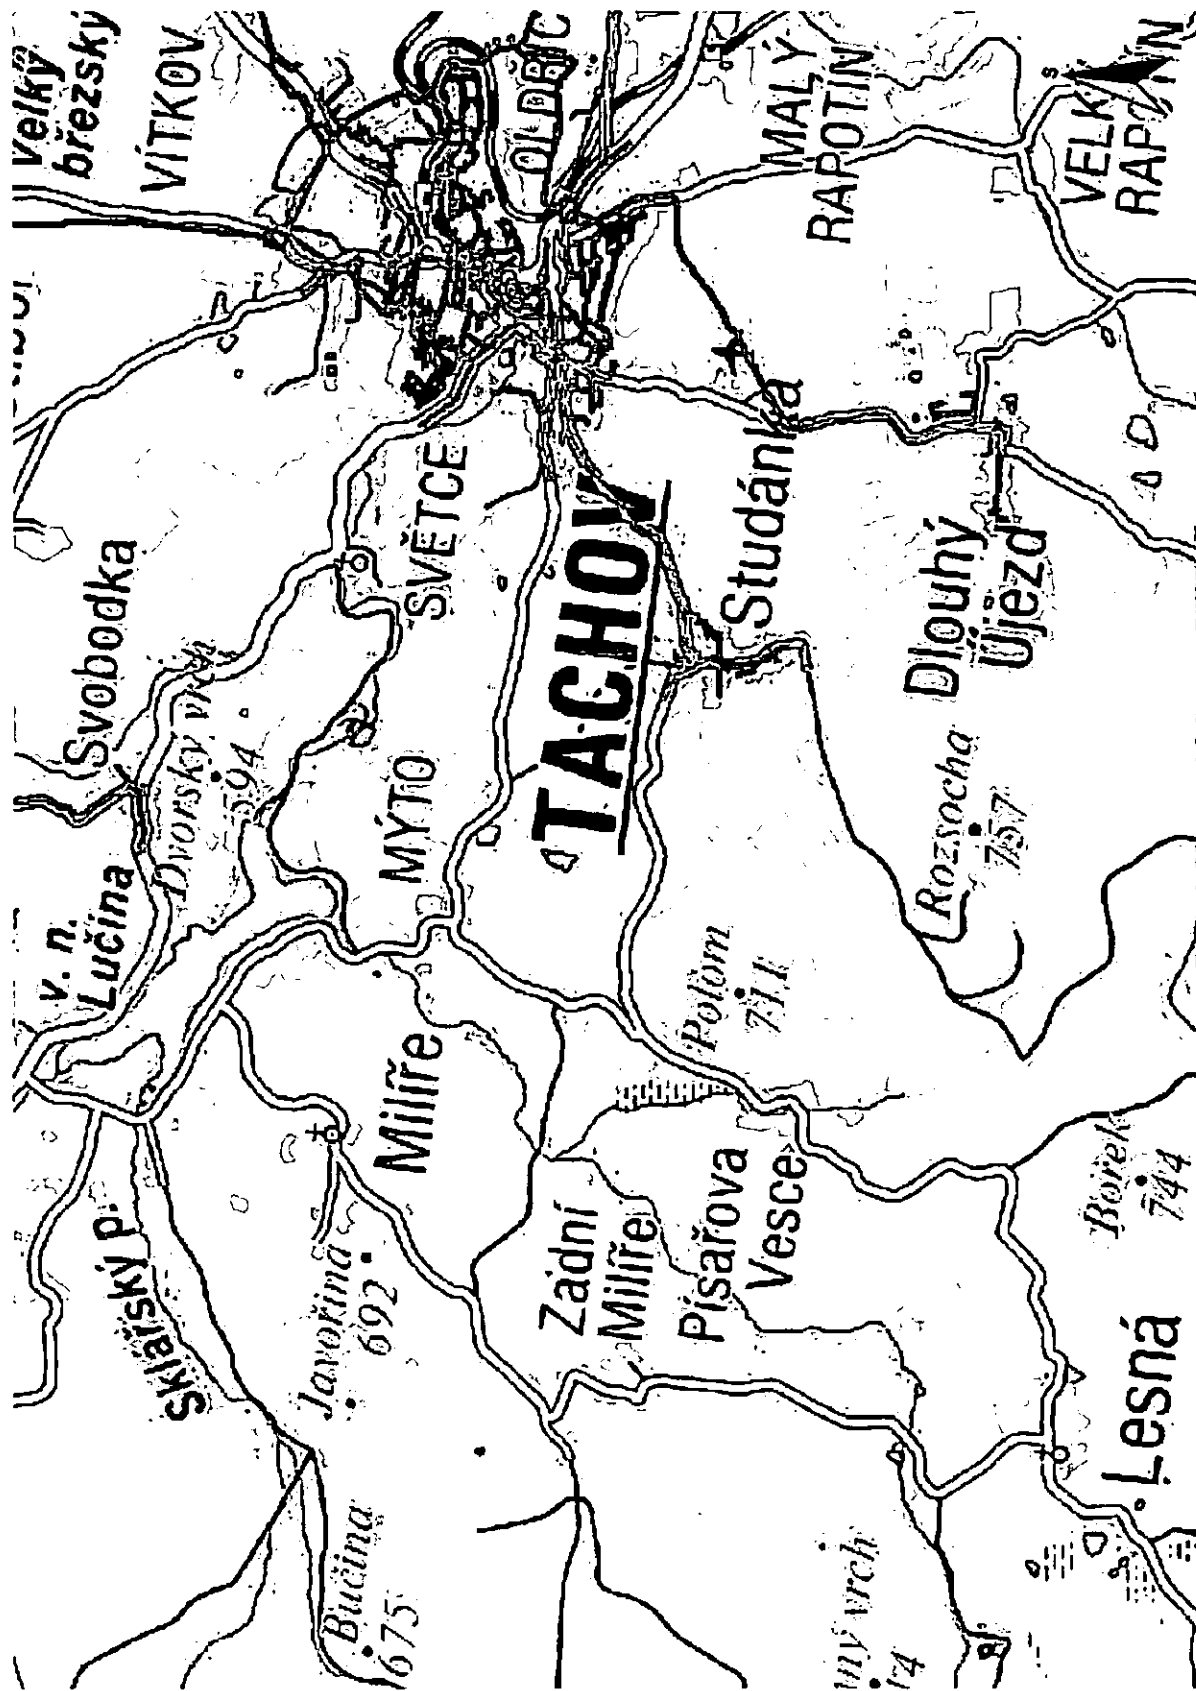


Legenda:

—	linie plynovodu
—	NTL
—	STL
—	VTL
—	WTL
—	nefunkční
—	výstavba
⬡	regulační stanice
—	ochranné zařízení
—	kabel
—	elektropřípojka
—	kabel protikorozi ochrany
—	anodové uzemnění
⬢	stanice katodové ochrany

Legenda:

—	linie plynovodu
—	NTL
—	STL
—	VTL
—	VVTL
—	nefunkční
—	výstavba
▶	regulační stanice
—	ochranné zařízení
—	kabel
—	elektrotržbojka
—	kabel protikorozi ochrany
—	anodové uzemnění
—	stanice katodové ochrany

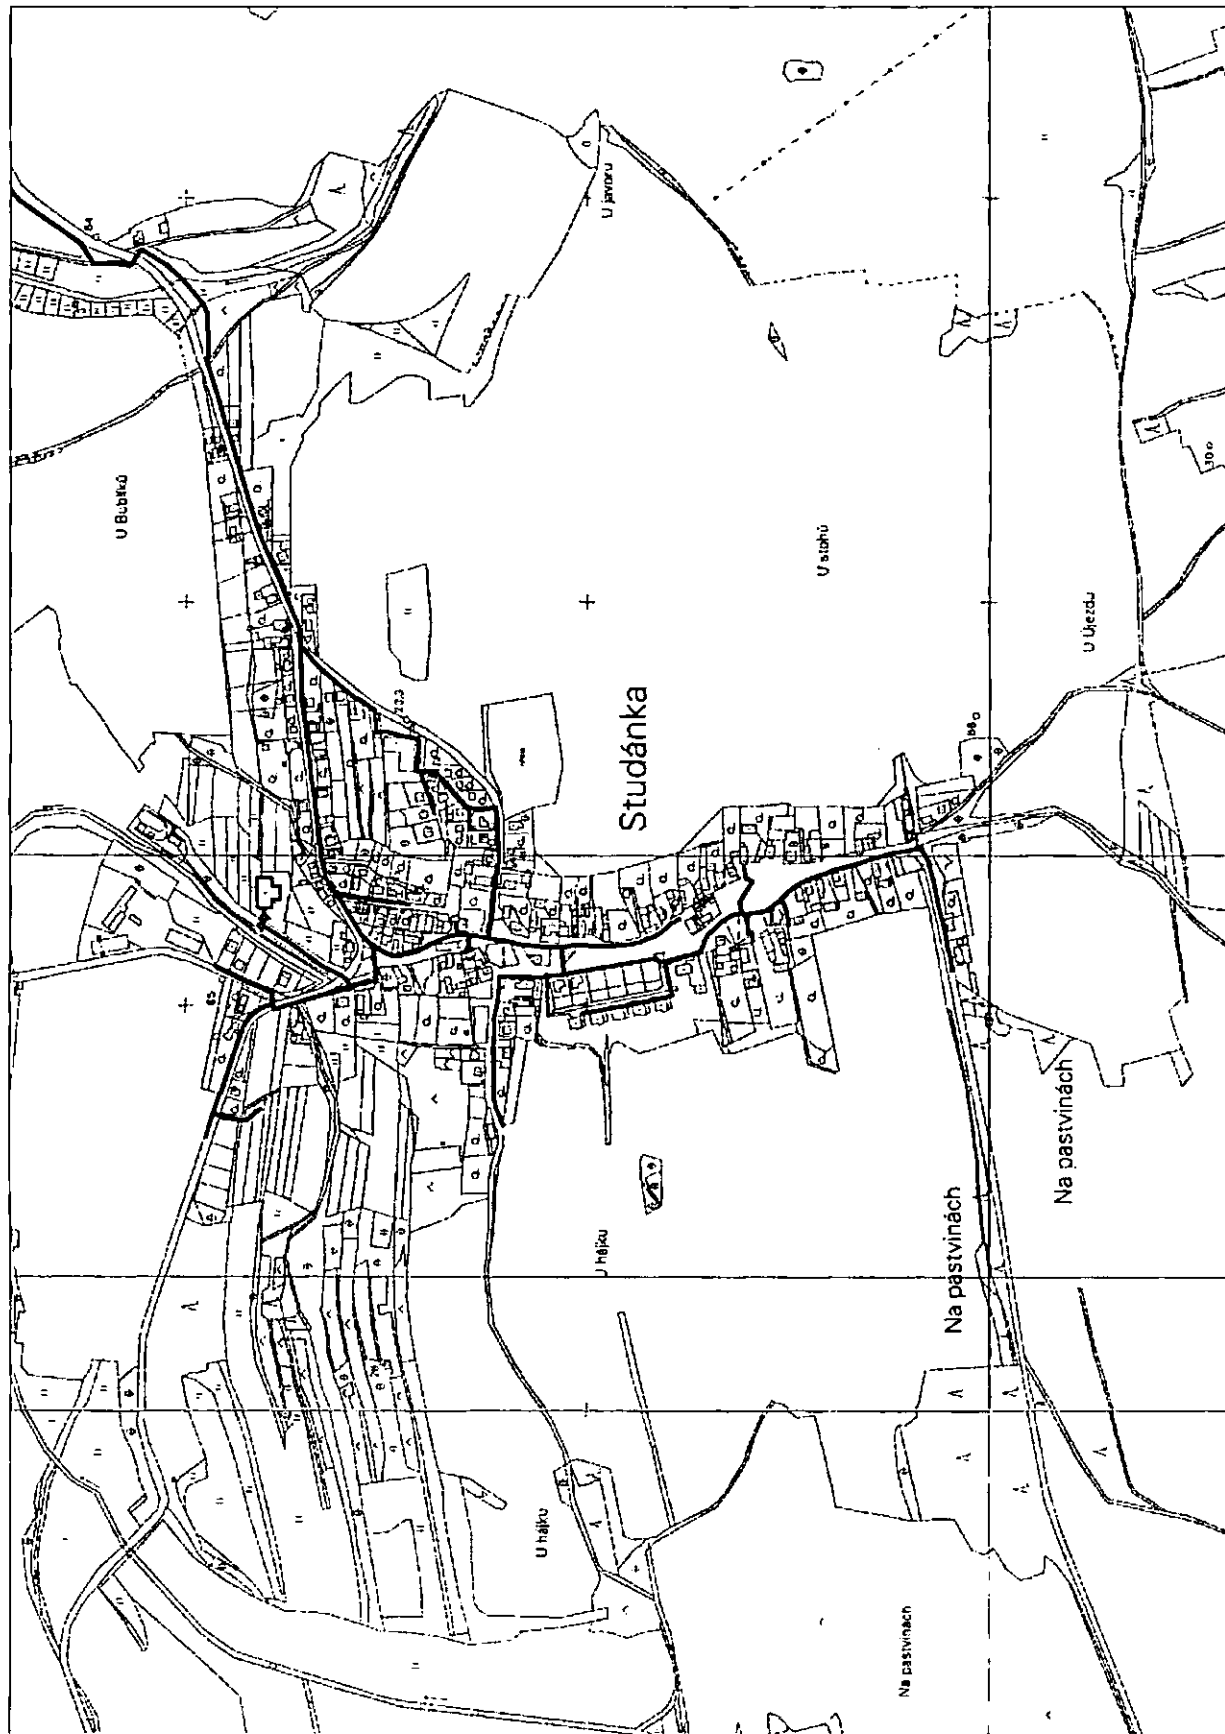

Příloha: Ověřená příloha žadatele. Tato příloha je nedílnou součástí stanoviska č. 5001273885 ze dne 18.03.2016.

Provozovatel DS: RWE GasNet, s.r.o.; Stavebník: Státní pozemkový úřad pobočka Tachov, T. G. Masaryka 1326, 34701 Tachov. K.ú.: Studánka u Tachova, Tachov, Dlouhý Újezd, Písařova Vesce, Mýto u Tachova.

