REKONSTRUKCE POLNÍCH CEST VPC C3A A C3B

PODÉLNÝ PROFIL - VPC C3A

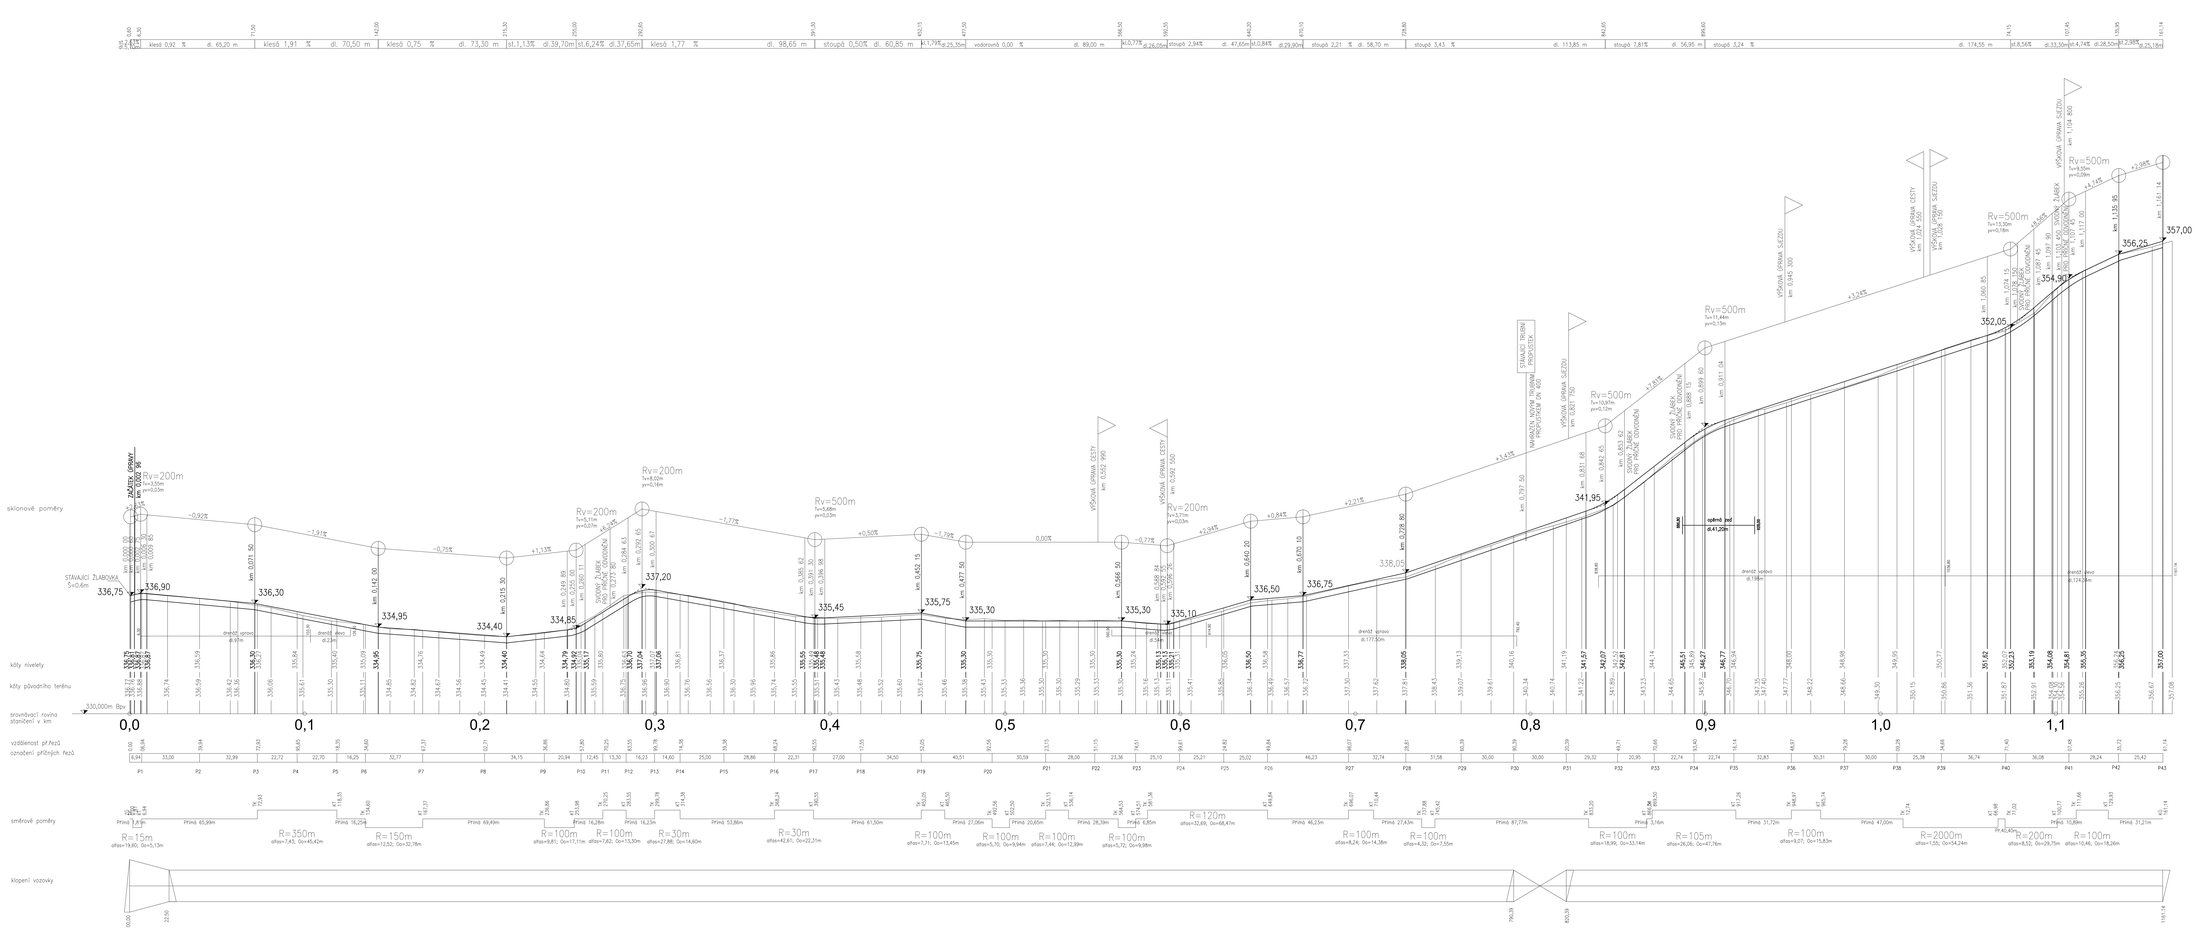

SOUŘADNICOVÝ SYSTÉM: VÝŠKOVÝ SYSTÉM:	JTSK BALT p.v.		11/2015
1:1000 / — m, m a/n	Index	Změna	Datum
Projektant: Ing. Rothová I.	Kontroloval: Ing. Kolář M.	VDI PROJEKT s.r.o. inženýrská činnost ve stavebnictví dopravní stavby, vodní stavby	
Hlavní projektant: Ing. Rothová I.	Odpovědný projektant: Ing. Kolář M.		
Stavba: Rekonstrukce polních cest VPC C3A a C3B v k.ú.Žebrák		Investor: ČR - SPÚ , Krajský pozemkový úřad pro Středočeský kraj ,Pobočka Beroun	
Objekt: SO 101 Rekonstrukce polní cesty VPC C3A		Kraj: Žebrák	STŘEDOČESKÝ
		Měřítko: C.1.3	Formát: 14 x A4
Stupeň: DOPRAVNÍ STAVBY		Stupeň: DSP + PDPS	Měřítko: 1:1000/100
Název výkresu: PODÉLNÝ PROFIL - VPC C3A		Číslo listu: 29/13	Počet:
		Číslo výkresu: C.1.3	