


KPÚ VITĚJOVICE
PROTIPOVODŇOVÁ RETENČNÍ NÁDRŽ NPRN1
PODÉLNÝ ŘEZ M 1:1000

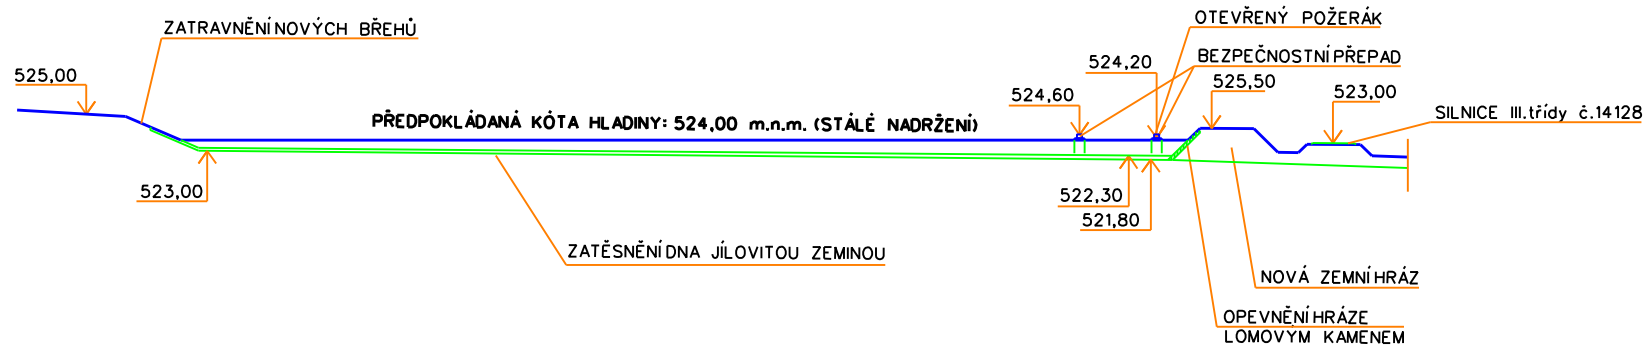

POZNÁMKA:
NAVRŽENÝ STAV NENÍ ZÁVAZNÝ A JE ZOBRAZEN POUZE SCHEMATICKY
DETAILNÍ PROVEDENÍ BUDE UVEDENO V PROJEKTU PRO STAVEBNÍ POVOLENÍ, PŘÍPADNĚ V PROVÁDĚCÍM PROJEKTU

Objednatel: MZe - Pozemkový úřad Prachatice		<div>Ing. Josef Honz Zahorčice 2 38742 Lnáře</div> <div>Honz <small>PROJEKCE POZEMKOVÝCH ÚPRAV</small></div>	Razítko a podpis:
Zpracoval: Ing. Zdeněk Homolka	Ověřil: Ing. Josef Honz		
Zakázka: KOMPLEXNÍ POZEMKOVÁ ÚPRAVA VITĚJOVICE		Číslo paré:	
Příloha: PODÉLNÝ ŘEZ - NOVÁ PROTIPOVODŇOVÁ RETENČNÍ NÁDRŽ NPRN1		Měřítko: 1 : 1000	
		Datum: 09/2010	