


KPÚ VITĚJOVICE  
PROTIPOVODŇOVÁ RETENČNÍ NÁDRŽ NPRN2  
PODÉLNÝ ŘEZ M 1:1000

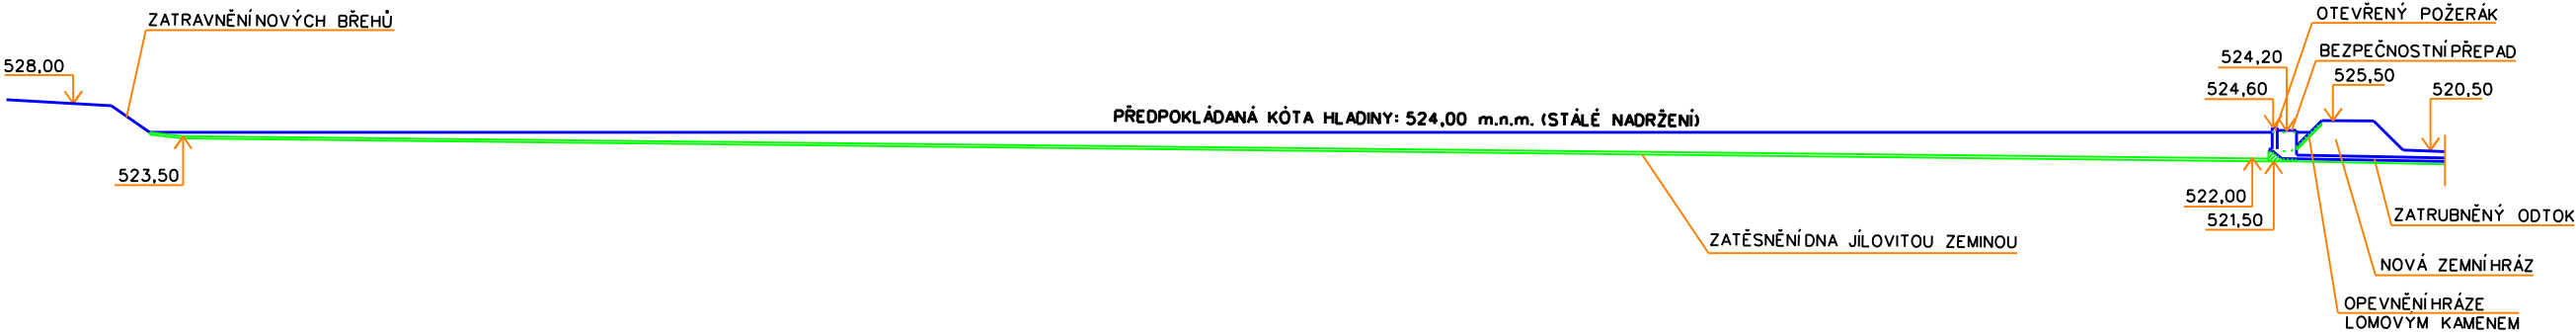

POZNÁMKA:  
NAVRŽENÝ STAV NENÍ ZÁVAZNÝ A JE ZOBRAZEN POUZE SCHEMATICKY  
DETAILNÍ PROVEDENÍ BUDE UVEDENO V PROJEKTU PRO STAVEBNÍ POVOLENÍ, PŘÍPADNĚ V PROVÁDĚCÍM PROJEKTU

Objednatel: MZe - Pozemkový úřad Prachatice		Zhotovitel: Ing. Josef Honz Zahorčice 2 38742 Lnáře	<div>Honz</div> <div>PROJEKCE POZEMKOVÝCH ÚPRAV</div>	Razítko a podpis:
Zpracoval: Ing. Zdeněk Homolka	Ověřil: Ing. Josef Honz			
Zakázka: KOMPLEXNÍ POZEMKOVÁ ÚPRAVA VITĚJOVICE		Číslo paré:		
Příloha: PODÉLNÝ ŘEZ - NOVÁ PROTIPOVODŇOVÁ RETENČNÍ NÁDRŽ NPRN2		Měřítko: 1 : 1000		
		Datum: 09/2010		