


Výkres k zadání KoPÚ Studenec u Stach

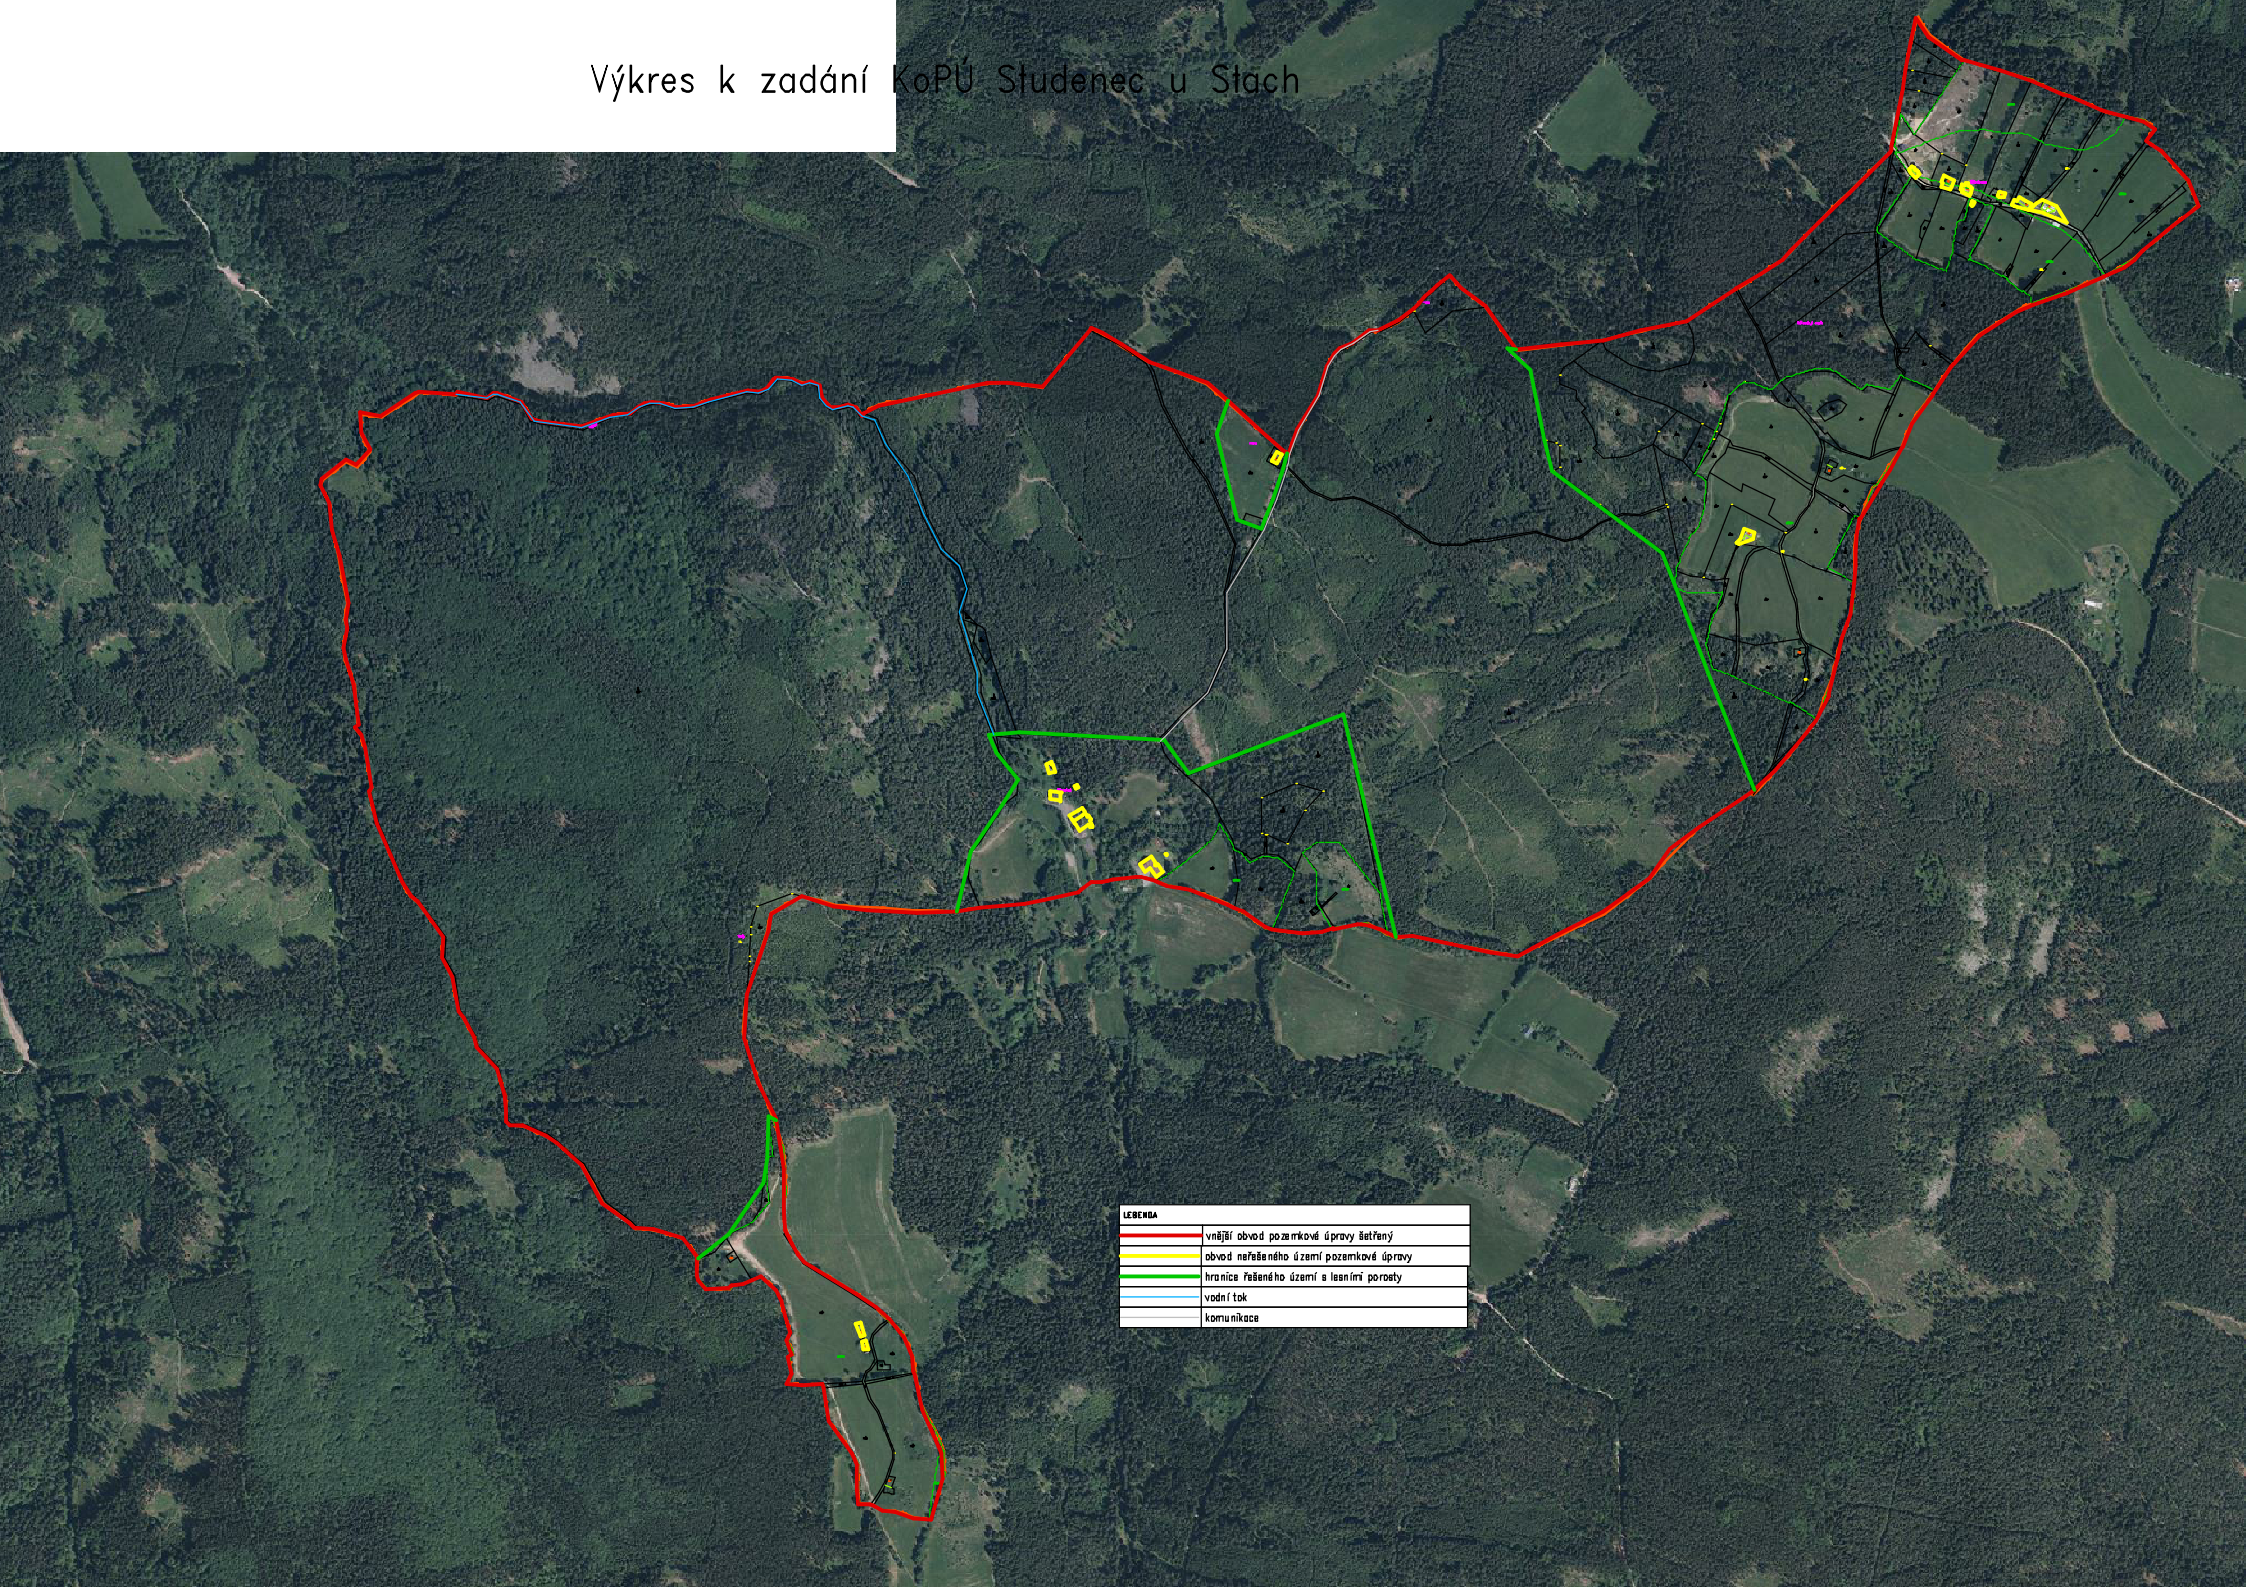

LEGENDA	
	vnější obvod pozemkové úpravy šatřený
	obvod řešeného území pozemkové úpravy
	hranice řešeného území a lesními porosty
	vodní tok
	kommunikace