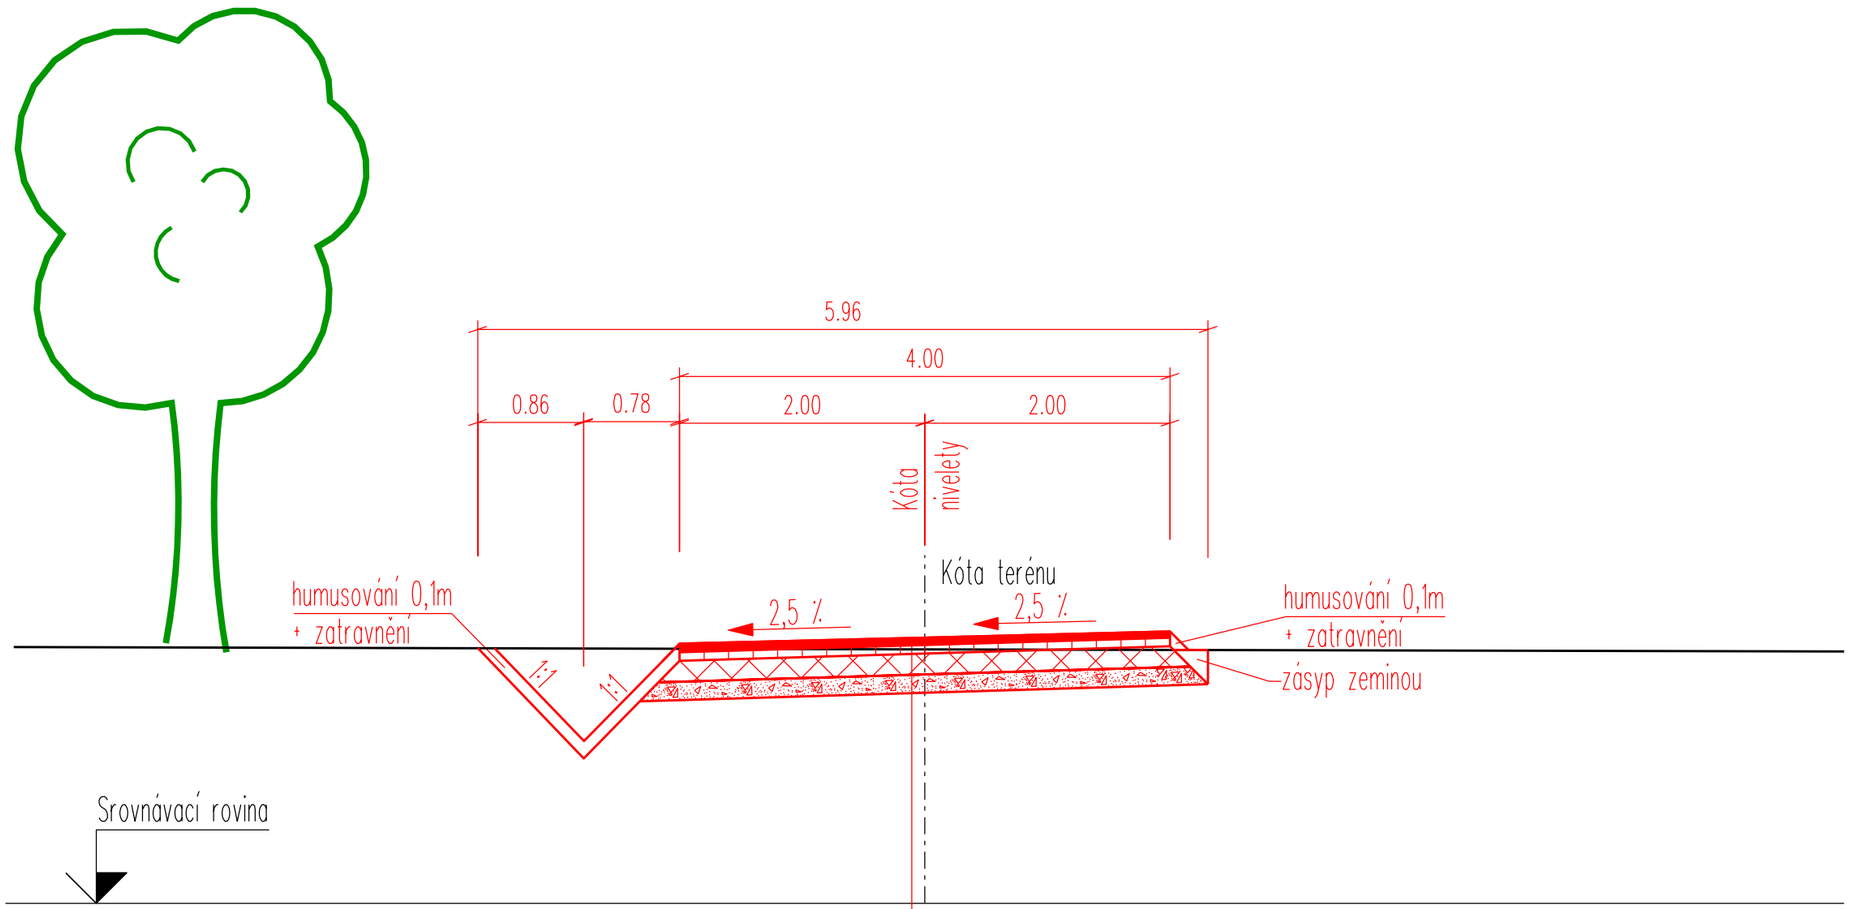

asfaltový beton ACO11 (ČSN EN 13108-1)	tl. 40 mm
obalované kamenivo ACP 16+ prolití asfaltem 2,5 kg/m2,	tl. 70 mm
vibrovaný štěrk ŠV	tl. 170 mm
štěrkodrť ŠD (ČSN 73 6126-1)	tl. 150 mm
celkem	tl. 430 mm

kótováno v m

Vyhotovil:	Ing. D. Habánová, Ing. M. Holomek		GEOCART CZ GEODETICKÁ A PROJEKČNÍ KANCELÁŘ
Kontroloval:	Ing. Jiří Matula		
Kraj: Moravskoslezský	Okres: Nový Jičín	Obec: Suchdol n./O.	
Objednatel: Ministerstvo zemědělství ČR, Pozemkový úřad Nový Jičín			
KOMPLEXNÍ POZEMKOVÁ ÚPRAVA V K.Ú. SUCHDOL NAD ODROU 7. PLÁN SPOLEČNÝCH ZAŘÍZENÍ		Číslo zakázky:	S_019_2009_SUCH
		Datum:	6/2011
		Souř. systém:	S-JTSK
		Výškový systém:	Bpv
		Formát:	A3
DOKUMENTACE TECHNICKÉHO ŘEŠENÍ PSZ SO4 Vzorový příčný řez - polní cesta C27		Měřítko:	1 : 50