


NIVELETA DNA PODÉLNÉ DRENÁŽE


KÓTY TERÉNU

STANIČENÍ V M

VZDÁLENOSTI PŘÍČNÝCH ŘEZŮ

SMĚROVÉ POMĚRY

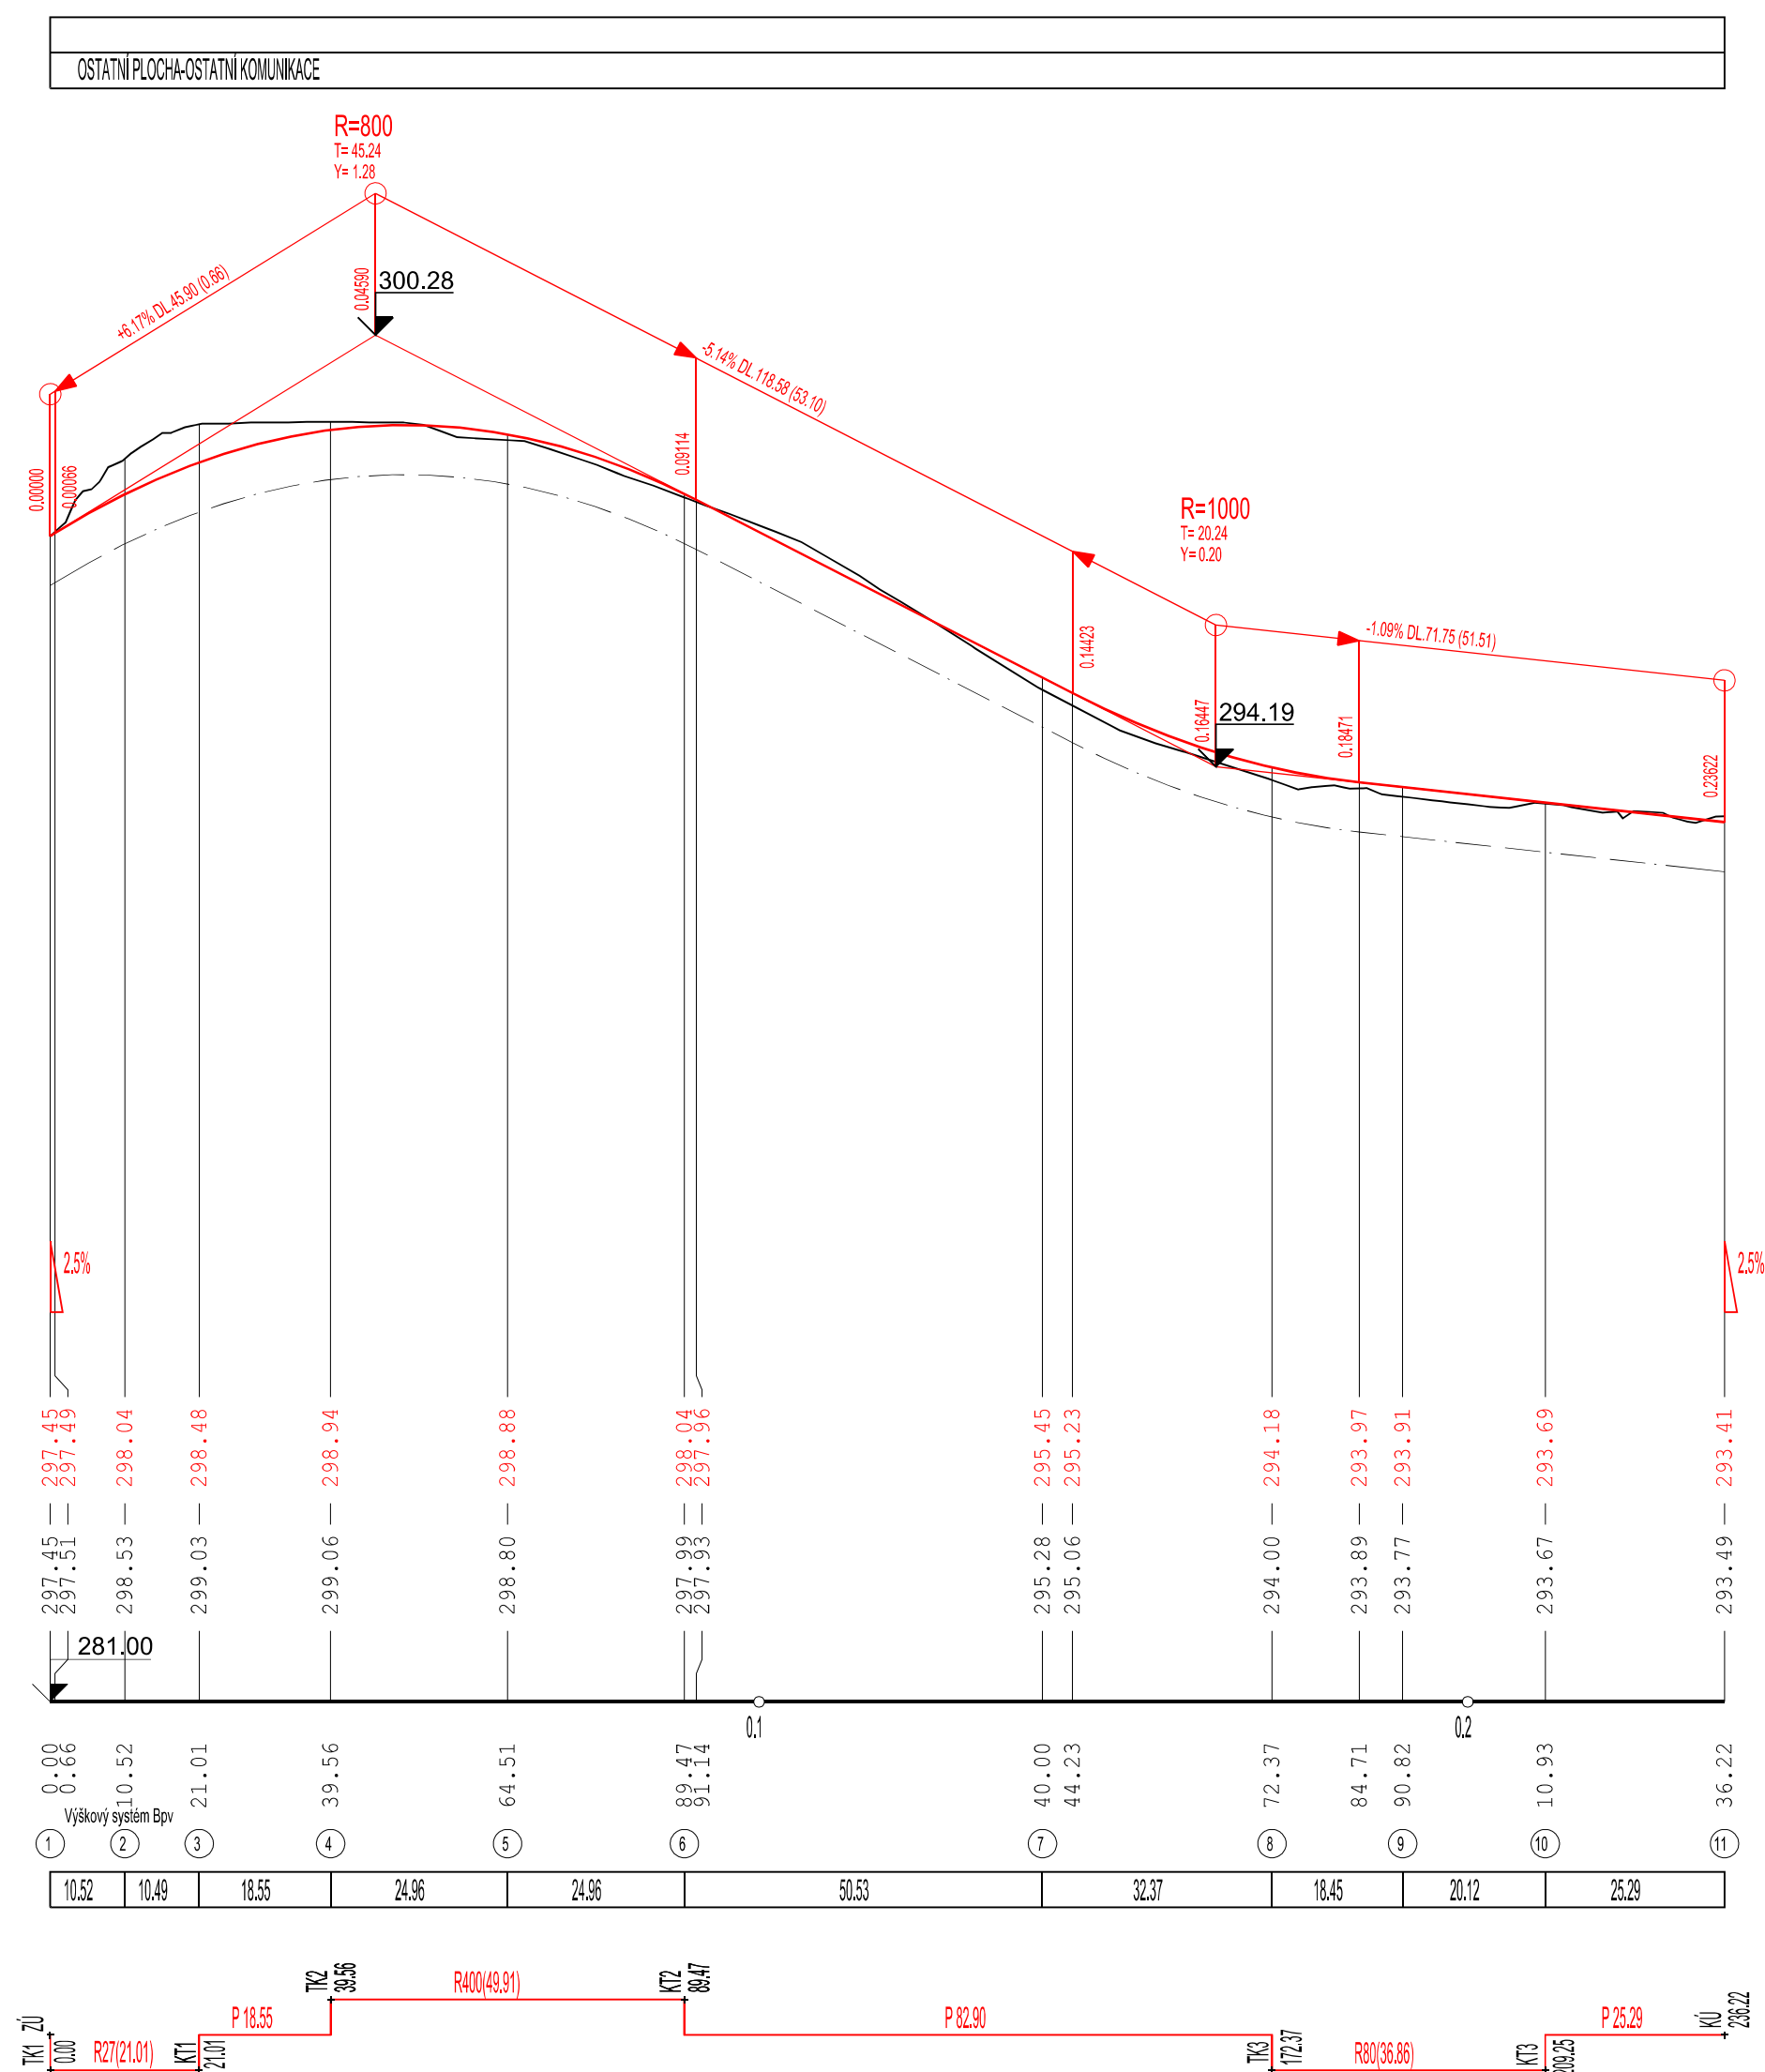

Vyhotovil:	Ing. Michal Holomek		 GEOCART CZ GEODETICKÁ A PROJEKČNÍ KANCELÁŘ
Kontroloval:	Ing. Jiří Matula		
Kraj: Moravskoslezský	Okres: Nový Jičín	Obec: Suchdol n.O.	
Objednatel: Ministerstvo zemědělství ČR, Pozemkový úřad Nový Jičín			
<h2>Komplexní pozemková úprava</h2> <p>v k. ú. Suchdol nad Odrou</p>			
<h2>DOKUMENTACE TECHNICKÉHO ŘEŠENÍ PSZ</h2> <h3>SO7 Podélný profil - polní cesta C38</h3>			Číslo zakázky: S_019_2009_SUCH Datum: 06/2011 Souř. systém: S-JTSK Výškový systém: Bpv Formát: A2 Měřítko: 1 : 1000/1000